



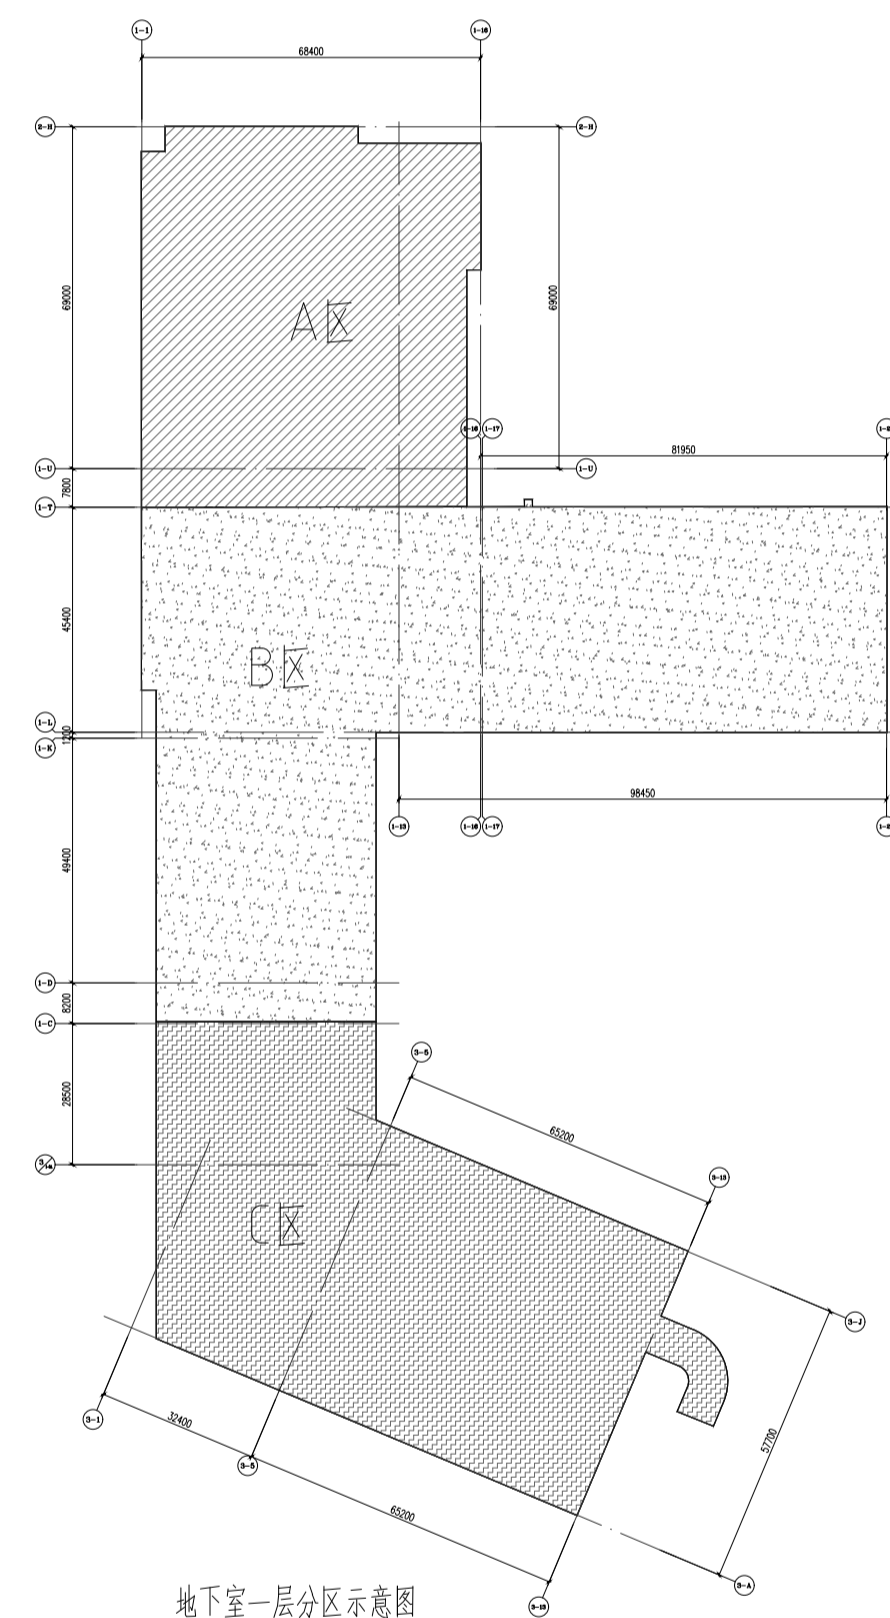

证书编号: 甲 级 A151000637
联系电话: 028-61557558
地 址: 中国(四川)自由贸易试验区成都高新区锦晖
西一街99号1栋2单元

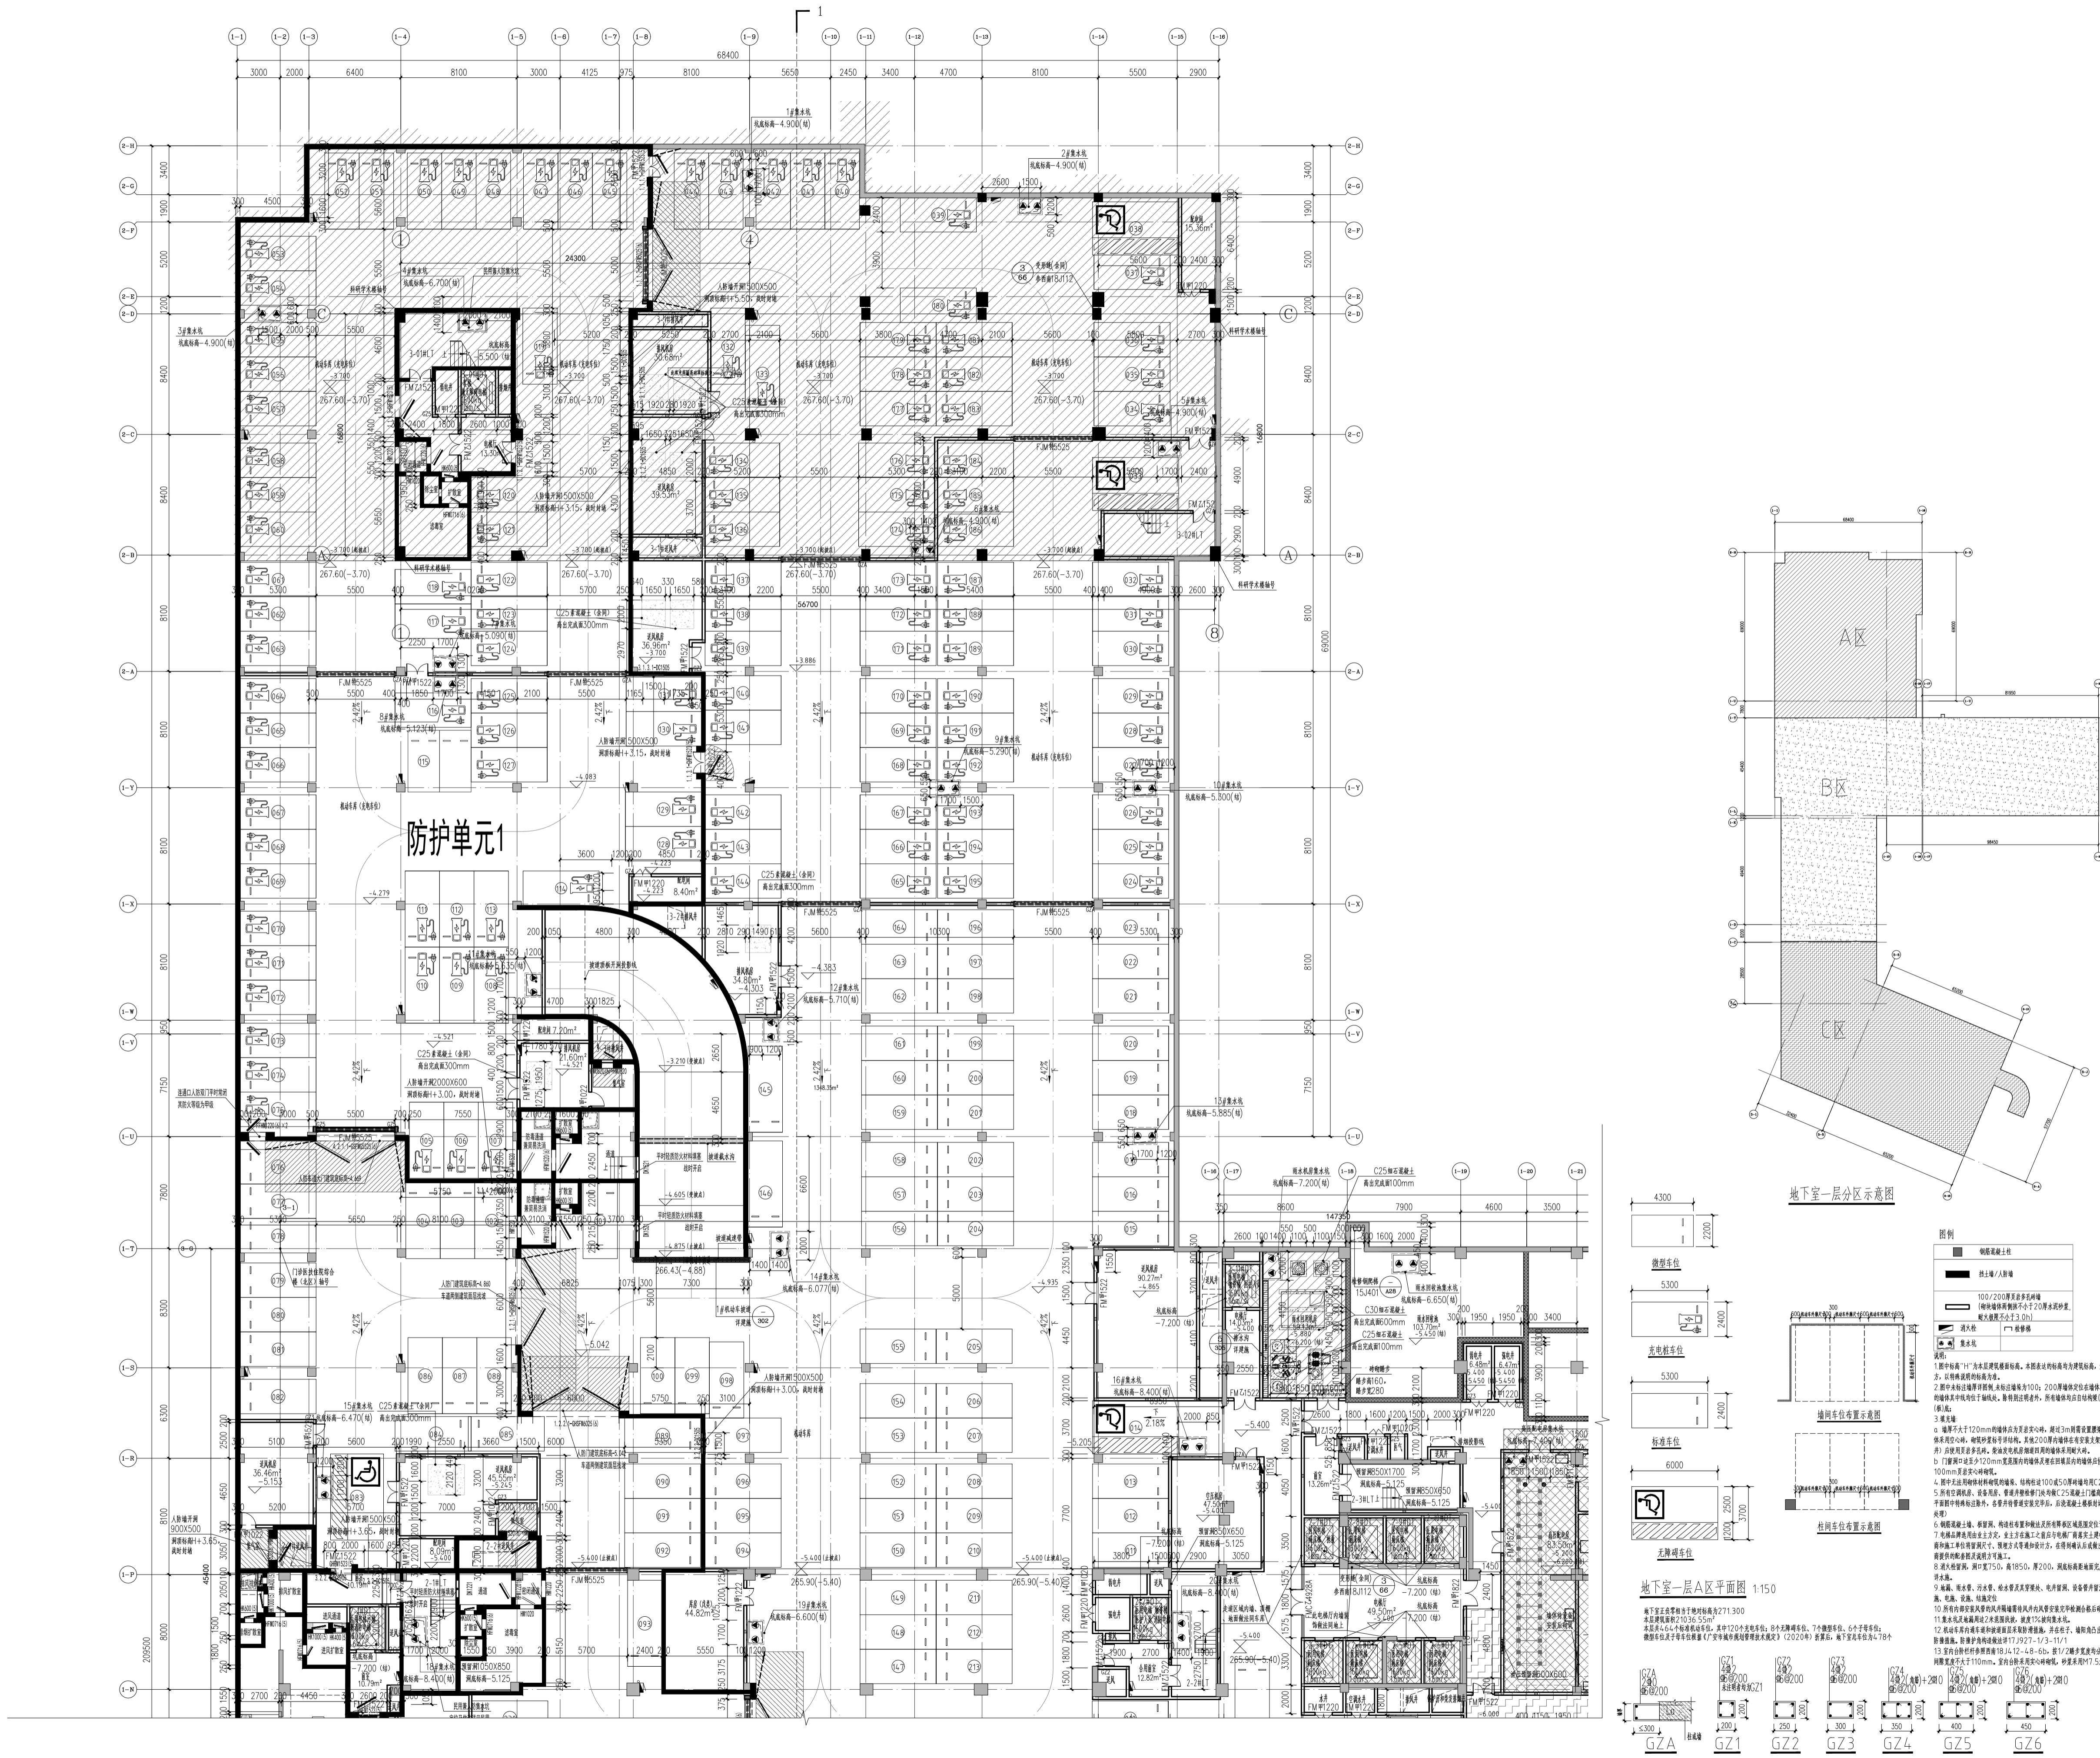

出图章: (SEAL)

注册执业章 REGISTERED PRACTICE SIGNET	
姓名 NAME	雷琦
注册印章号 REGISTERED SIGNET NO.	5100063-011
注册证书号 REGISTERED CERTIFICATE NO.	20085100980
建设单位: (CLIENT)	

广安市广安区人民医院

设计项目名称 PROJECT NAME	广安市广安区人民医院三期工程建设项目
子项名称 SUB PROJECT	地下室

图名: (DIMG. NAME)

地下室一层A区平面图

单位 unit : mm 比例 scale : 1:150

设计总负责人	雷 达	
--------	-----	---

PROJECT LEADER	田 均	2017
----------------	-----	------

设计项目经理 黄烈业 黄烈业

DESIGN MANAGER	设计负责人	王
专业负责人	王	王

DIVISION CHIEF

设计	徐代瑛	徐代瑛
----	-----	-----

DESIGNED BY	陈代球	陈代球
-------------	-----	-----

校对	黄烈业	黄烈业
----	-----	-----

PROCESSED BY		
审 核	张光功	张光功

CHECKED BY 张宗陵 张宗陵

審定	雲瑛	
----	----	---

APPROVED BY	田 均	(

设计号 ZQAZ2022-ZB06008

PROJECT NO.			
图 号	图 名	图 纸 编 号	图 纸 说 明

图 例	建施	图 样 编 号	101
DWG. TYPE		DWG. NO.	

版本号	第一版	日期	2023.03
-----	-----	----	---------

Ver.	第 112	DATE	2020.03
------	-------	------	---------