





证书编号: 甲 级 A151000637
联系电话: 028-61557558
地 址: 中国(四川)自由贸易试验区成都高新区锦晖
西一街99号1栋2单元

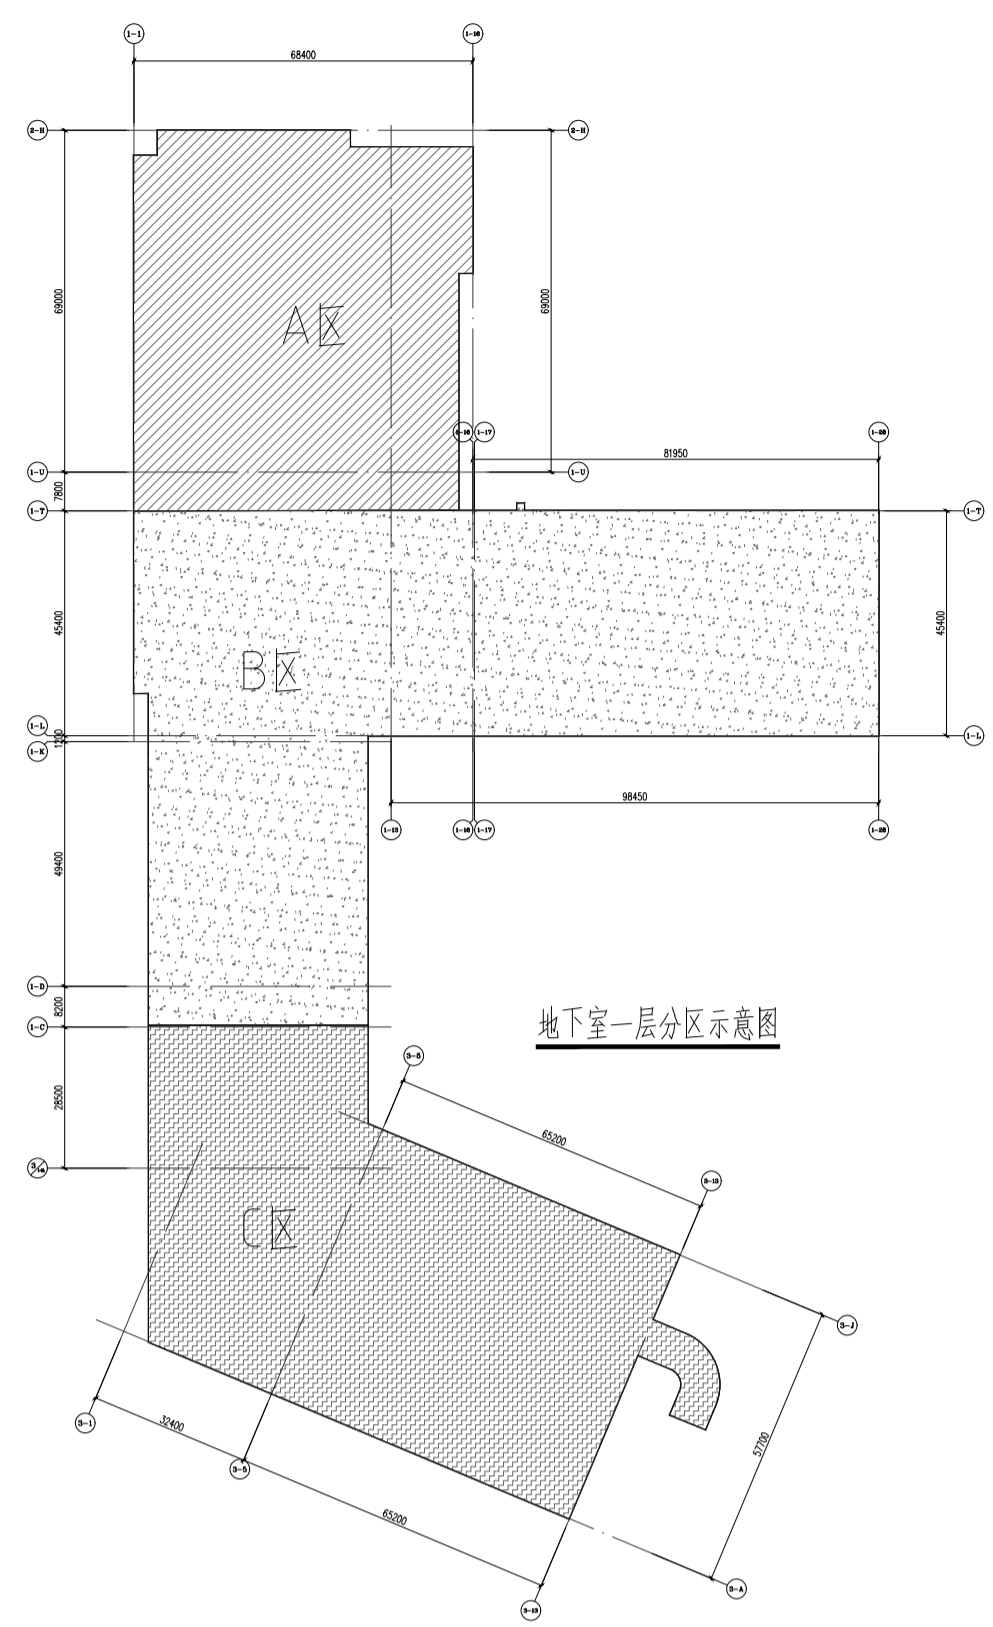

地下室一层分区示意图

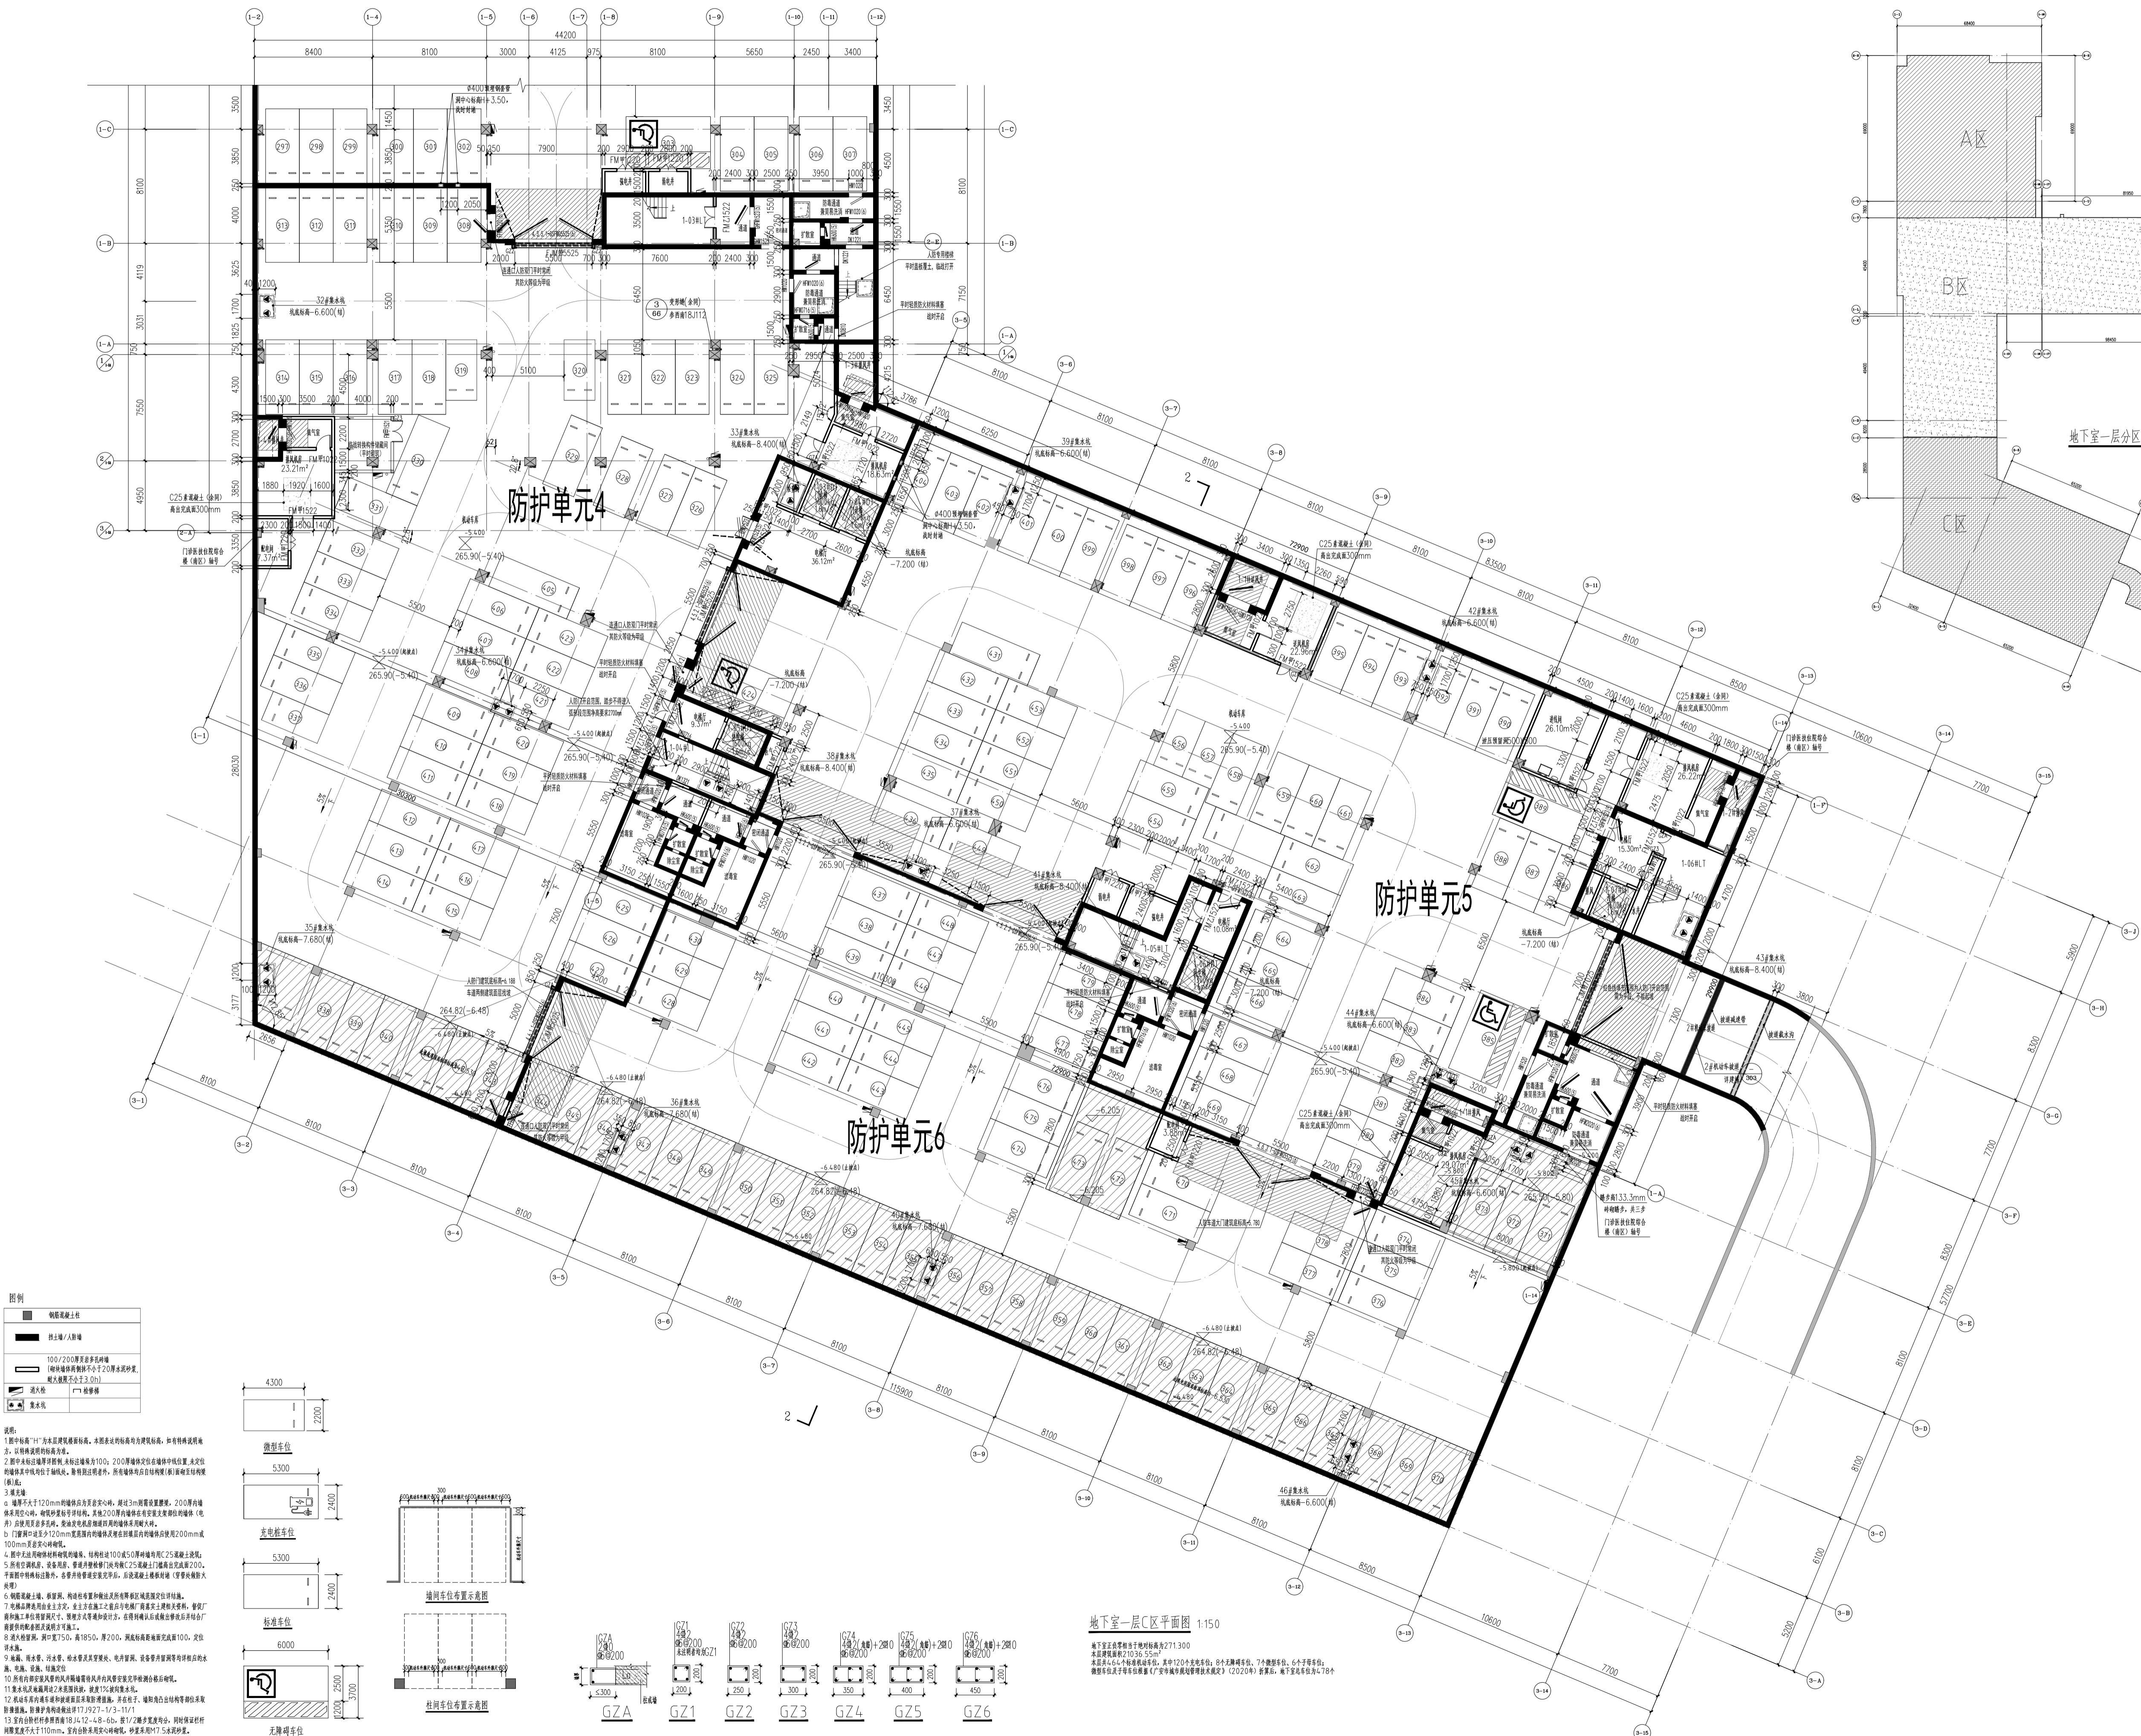

地下室一层C区平面图 1:150

地下室无负荷相当于地标高为271.300
 本层建筑面积21036.55m²
 本层共464个标准机动车位,其中120个充电车位;8个无障碍车位;7个微型车位;6个母车位;
 微型车位及子母车位按照《广安市城市规划设计技术规定》(2020年)折算后,地下室总车位为478个

出图章: (SEAL)

注册执业章

姓 名	雷 琦
-----	-----

5100042 011	听
-------------	---

注册证书号	20085100980
-------	-------------

建设单位: (CLIENT)


广安市广安区人民医院

设计项目名称	广州市广安区人民医院二期工程建设环境
--------	--------------------

图名: (Dwg. Name)

地下室一层C区平面图

單位 unit : mm 比例 scale : 1:150

设计总负责人	雷 琦	
--------	-----	---

设计项目经理	黄烈业	黄烈业
--------	-----	-----

专业负责人	雷琦	
-------	----	---

设计 DESIGNED BY	徐代琼	徐代琼
-------------------	-----	-----

校对	黄烈业	黄烈业
----	-----	-----

审 核 张崇陵 张崇陵

RECEIVED BY: 雷琦

设计号 ZQAZ2022-ZB06008
PROJECT NO.

图 别	建施	图样编号	103
DWG. TYPE		DWG. NO.	

版本号 Ver.	第一版	日期 DATE	2023.03
-------------	-----	------------	---------