




垃圾站门窗表

类型	设计编号	洞口尺寸(mm)	数量	选用型号	备注
防盗门	FDM1122	1100X2200	1	钢制防盗门	
普通门	M1122	1100X2200	1	普通木门	
甲级防火门	FM甲1122	1100X2200	2	甲级防火门耐火极限≥1.5h	钢制甲级防火门
	FM甲1822	1800X2200	4		
普通窗	C1213	1200X1300	1	普通铝合金6mm厚钢化玻璃	
防火窗	FC甲1213	1200X1300	1	甲级防火窗耐火极限≥1.5h	钢制甲级防火窗
	FC甲1513	1500X1300	4		

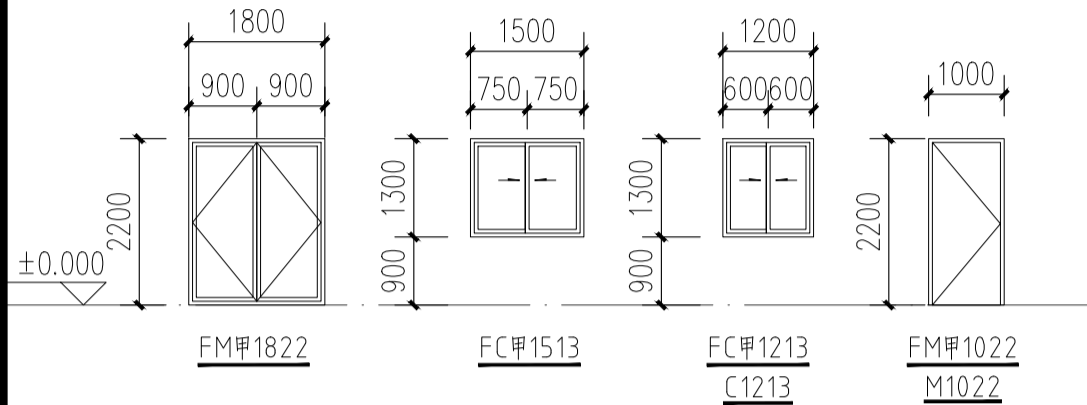


污水处理站门窗表

类型	设计编号	洞口尺寸(mm)	数量	选用型号	备注
防盗门	FDM1522	1500X2200	1	钢制防盗门	
甲级防火门	FM甲1522	1500X2200	5	甲级防火门耐火极限≥1.5h	钢制甲级防火门
普通窗	C1515	1500X1500	1	普通铝合金6mm厚钢化玻璃	
防火窗	FC甲1215	1200X1500	4	甲级防火窗耐火极限≥1.5h	钢制甲级防火窗

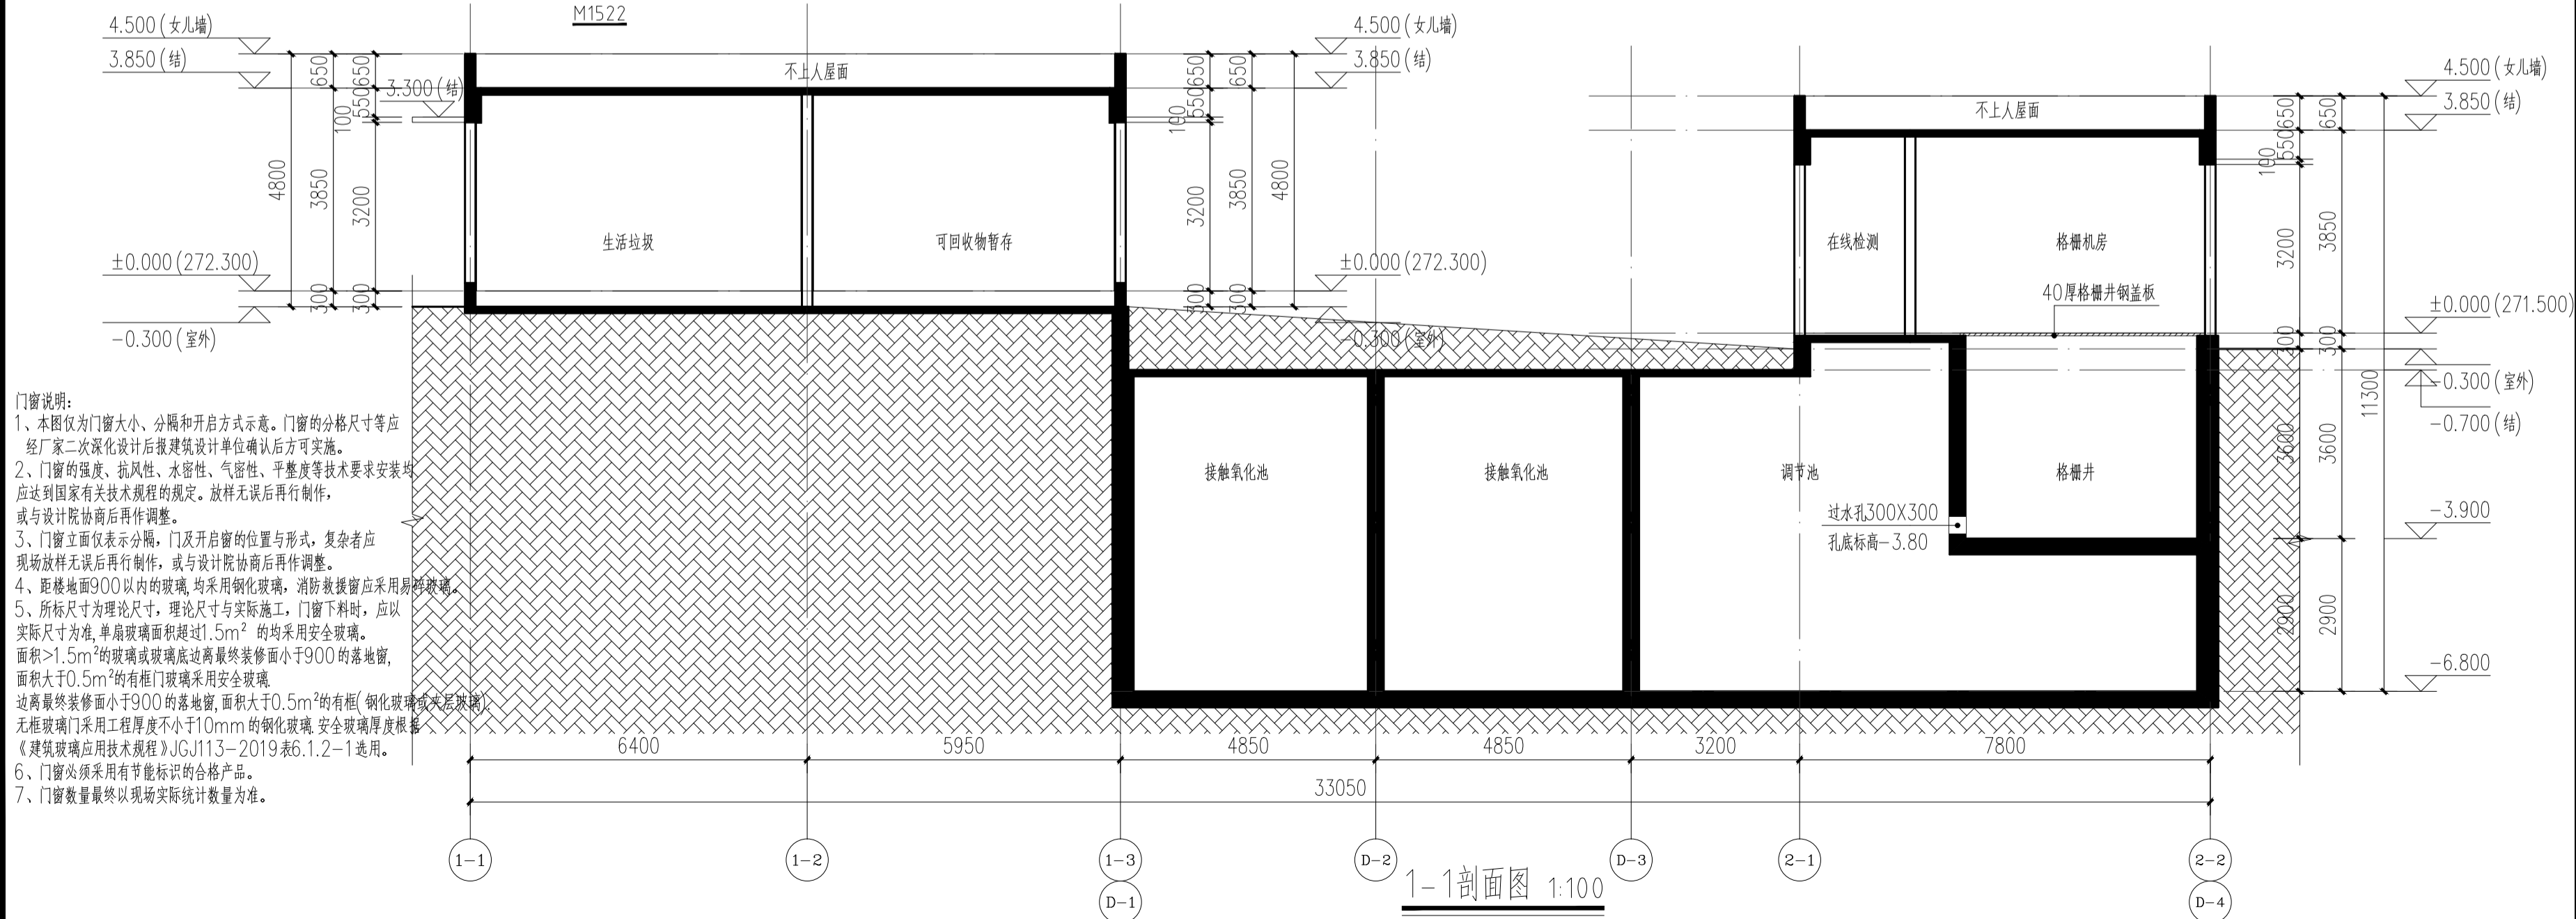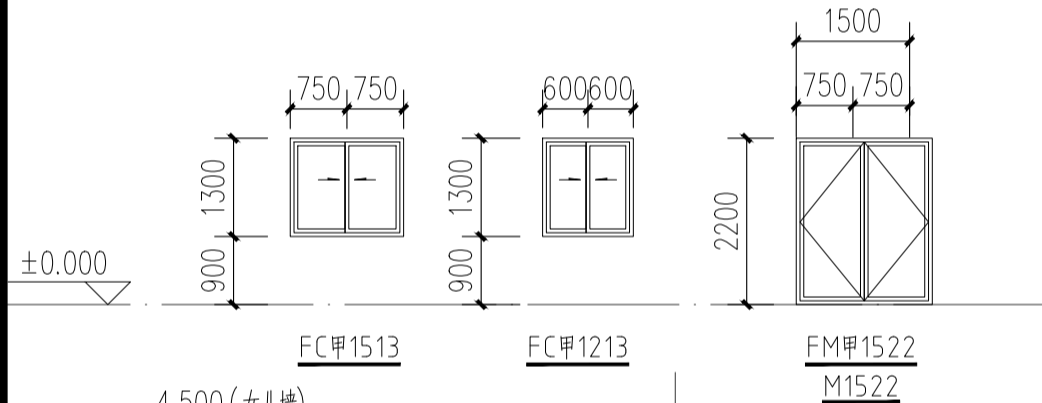

门窗说明:

- 1、本图仅为门窗大小、分隔和开启方式示意。门窗的分格尺寸等应经厂家二次深化设计后报建筑设计单位确认后方可实施。
- 2、门窗的强度、抗风性、水密性、气密性、平整度等技术要求安装均应符合国家有关技术规程的规定。放样无误后再行制作，或与设计院协商后再作调整。
- 3、门窗立面仅表示分隔，门及开启窗的位置与形式，复杂者应现场放样无误后再行制作，或与设计院协商后再作调整。
- 4、距楼地面900以内的玻璃，均采用钢化玻璃，消防救援窗应采用易碎玻璃。
- 5、所标尺寸为理论尺寸，理论尺寸与实际施工，门窗下料时，应以实际尺寸为准。单扇玻璃面积超过1.5m²的均采用安全玻璃。面积>1.5m²的玻璃或玻璃底边离最终装修面小于900的落地窗，面积大于0.5m²的有框门玻璃采用安全玻璃。
- 6、边离最终装修面小于900的落地窗，面积大于0.5m²的有框(钢化玻璃或夹胶玻璃)无框玻璃门采用工程厚度不小于10mm的钢化玻璃，安全玻璃厚度根据《建筑玻璃应用技术规程》JGJ113-2019表6.1.2-1选用。
- 7、门窗数量最终以现场实际统计数量为准。

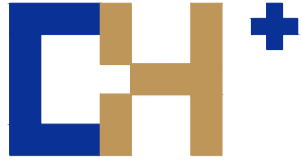

中筑建策规划设计有限公司
CH* Architecture Design and Planning Co.,Ltd

证书编号: 甲级 A151000637
联系电话: 028-61557558
地址: 中国(四川)自由贸易试验区成都高新区锦晖西一街99号1栋2单元

出图章: (SEAL)

注册执业章 REGISTERED PRACTICE SIGNET	
姓名 NAME	雷琦
注册印章号 REGISTERED SIGNET NO.	5100063-011
注册证书号 REGISTERED CERTIFICATE NO.	20085100980
建设单位: (CLIENT)	

广安市广安区人民医院

设计项目名称 PROJECT NAME	广安市广安区人民医院三期工程项目
子项名称 SUB PROJECT	垃圾站、污水处理站

图名: (DWG. NAME)
1-1剖面图
2-2剖面图
3-3剖面图
门窗表、门窗大样图

单位 unit : mm		比例 scale : 1:100
设计总负责人 PROJECT LEADER	雷琦	
设计项目经理 DESIGN MANAGER	黄烈业	黄烈业
专业负责人 DIVISION CHIEF	雷琦	
设计 DESIGNED BY	周津生	
校对 PROCESSED BY	黄烈业	黄烈业
审核 CHECKED BY	张崇陵	张崇陵
审定 APPROVED BY	雷琦	
设计号 PROJECT NO.	ZQAZ2022-ZB06008	
图别 DWG. TYPE	建施	图纸编号 DWG. NO. 202
版本号 Ver.	第一版	日期 DATE 2023.03