



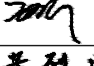
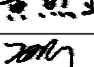
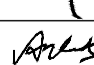
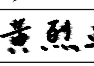
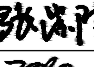

一层平面图 1:50

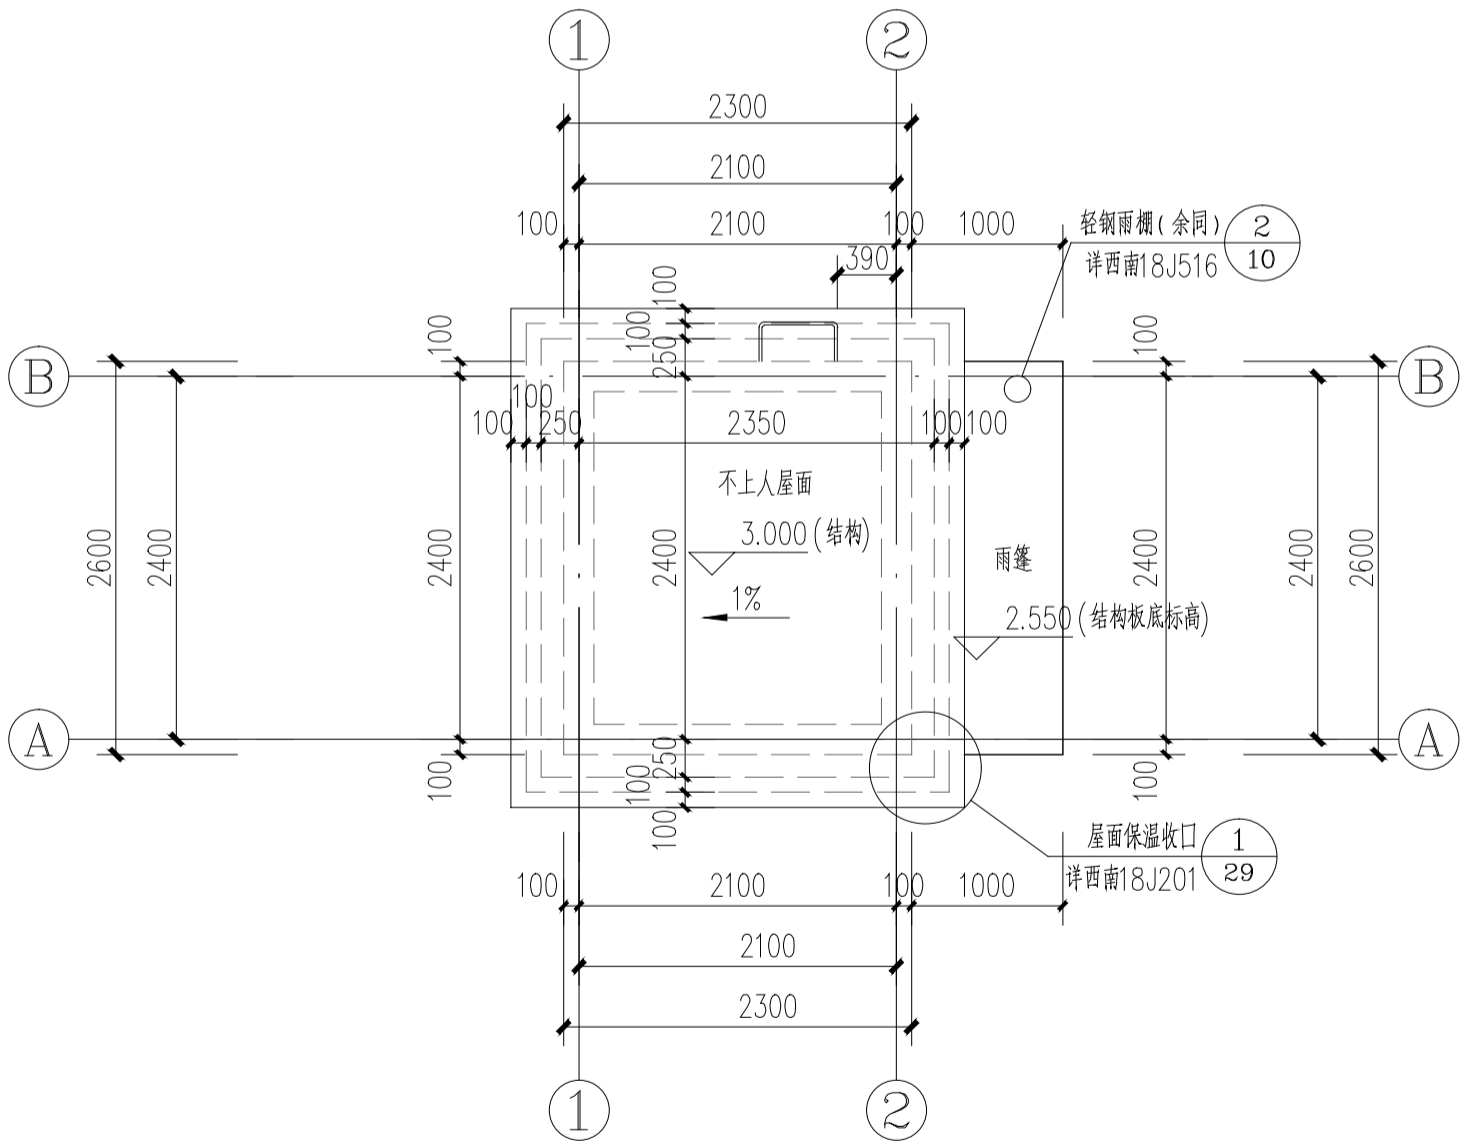

屋面层平面图 1:50

注:

- 1、图所示标高“H”除特殊标注外,均为建筑标高。本工程±0.000标高相对应绝对标高270.000。
- 2、未标注的砖墙均为200厚,未标注的门垛均为100。
- 3、本图纸需结合结施、设施、水施、电施等各专业图纸进行施工,各专业图纸不一致时,应通知设计方。
- 4、消火栓在本图中仅表示示意,具体详水施。屋面雨水口、地漏及雨水管道预留位置及标高详水施。
- 5、配电箱洞口、弱电洞口墙身留洞详电施。
- 6、图中剪力墙、柱、钢筋混凝土侧壁及梁详见结施。
- 7、建筑四周做600宽散水,及300宽排水沟,沟内纵向坡度0.5%,做法详平面引注。
- 8、设备墙上留洞未在本图上标注的砌体留洞详各专业图纸,各专业图纸中预留洞口不一致时需通知设计方。设备所需预留洞口,定位详设施图。

 中筑建策规划设计有限公司 CH Architecture Design and Planning Co., Ltd. 证书编号: 甲级 A151000637 联系电话: 028-61557558 地址: 中国(四川)自由贸易试验区成都高新区锦晖西一街99号1栋2单元	出图章: ( SEAL )		建设单位: ( CLIENT ) 广安市广安区人民医院		设计总负责人 PROJECT LEADER	雷琦		图名: ( DING NAME ) 一层平面图 屋面层平面图 单位 unit : mm 比例 scale : 1:50			
	注册执业章 REGISTERED PRACTICE SIGNET		设计项目名称 PROJECT NAME 广安市广安区人民医院三期 工程建设项目		设计项目经理 DESIGN MANAGER	黄烈业					
	姓名 NAME 雷琦		子项名称 SUB PROJECT 门卫室		专业负责人 DIVISION CHIEF	雷琦					
	注册印章号 REGISTERED SIGNET NO. 5100063-011				设计 DESIGNED BY	周津生		设计号 PROJECT NO.	ZQAZ2022-ZB06008		
	注册证书号 REGISTERED CERTIFICATE NO. 20085100980				校对 CHECKED BY	黄烈业		图别 DWG TYPE	建施	图纸编号 DWG. NO.	101
					审核 APPROVED BY	张崇陵		版本号 Ver.	第一版	日期 DATE	2023. 03