



中其道建筑设计有限公司
CH+ Architecture Design and Planning Co., Ltd.

证书编号: 甲 级 A151000637
联系电话: 028-61557558
地 址: 中国(四川)自由贸易试验区成都高新区锦晖
西一街99号1栋2单元

出图章: (SEAL)

注册执业章 REGISTERED PRACTICE SIGNET	
姓 名 NAME	雷琦
注册印章号 REGISTERED SIGNET NO.	5100063-011
注册证书号 REGISTERED CERTIFICATE NO.	20085100980
建设单位: (CLIENT)	

广安市广安区人民医院


设计项目名称 PROJECT NAME	广安市广安区人民医院三期 工程建设项目
子项名称 SUB PROJECT	门卫室

图 名: (DWG. NAME)


A-B轴立面图、B-A轴立面图
1-2轴立面图、2-1轴立面图
1-1剖面图

单位 unit : mm 比例 scale : 1:50

设计总负责人 PROJECT LEADER	雷 琦	
设计项目经理 DESIGN MANAGER	黄烈业	
专业负责人 DIVISION CHIEF	雷 琦	
设 计 DESIGNED BY	周津生	
校 对 PROCESSED BY	黄烈业	
审 核 CHECKED BY	张崇陵	
审 定 APPROVED BY	雷 琦	
设计号 PROJECT NO.	ZQAZ2022-ZB06008	
图 别 DWG. TYPE	建施	图纸编号 DWG. NO. 201
版 本 号 Ver.	第一版	日 期 DATE 2023. 03

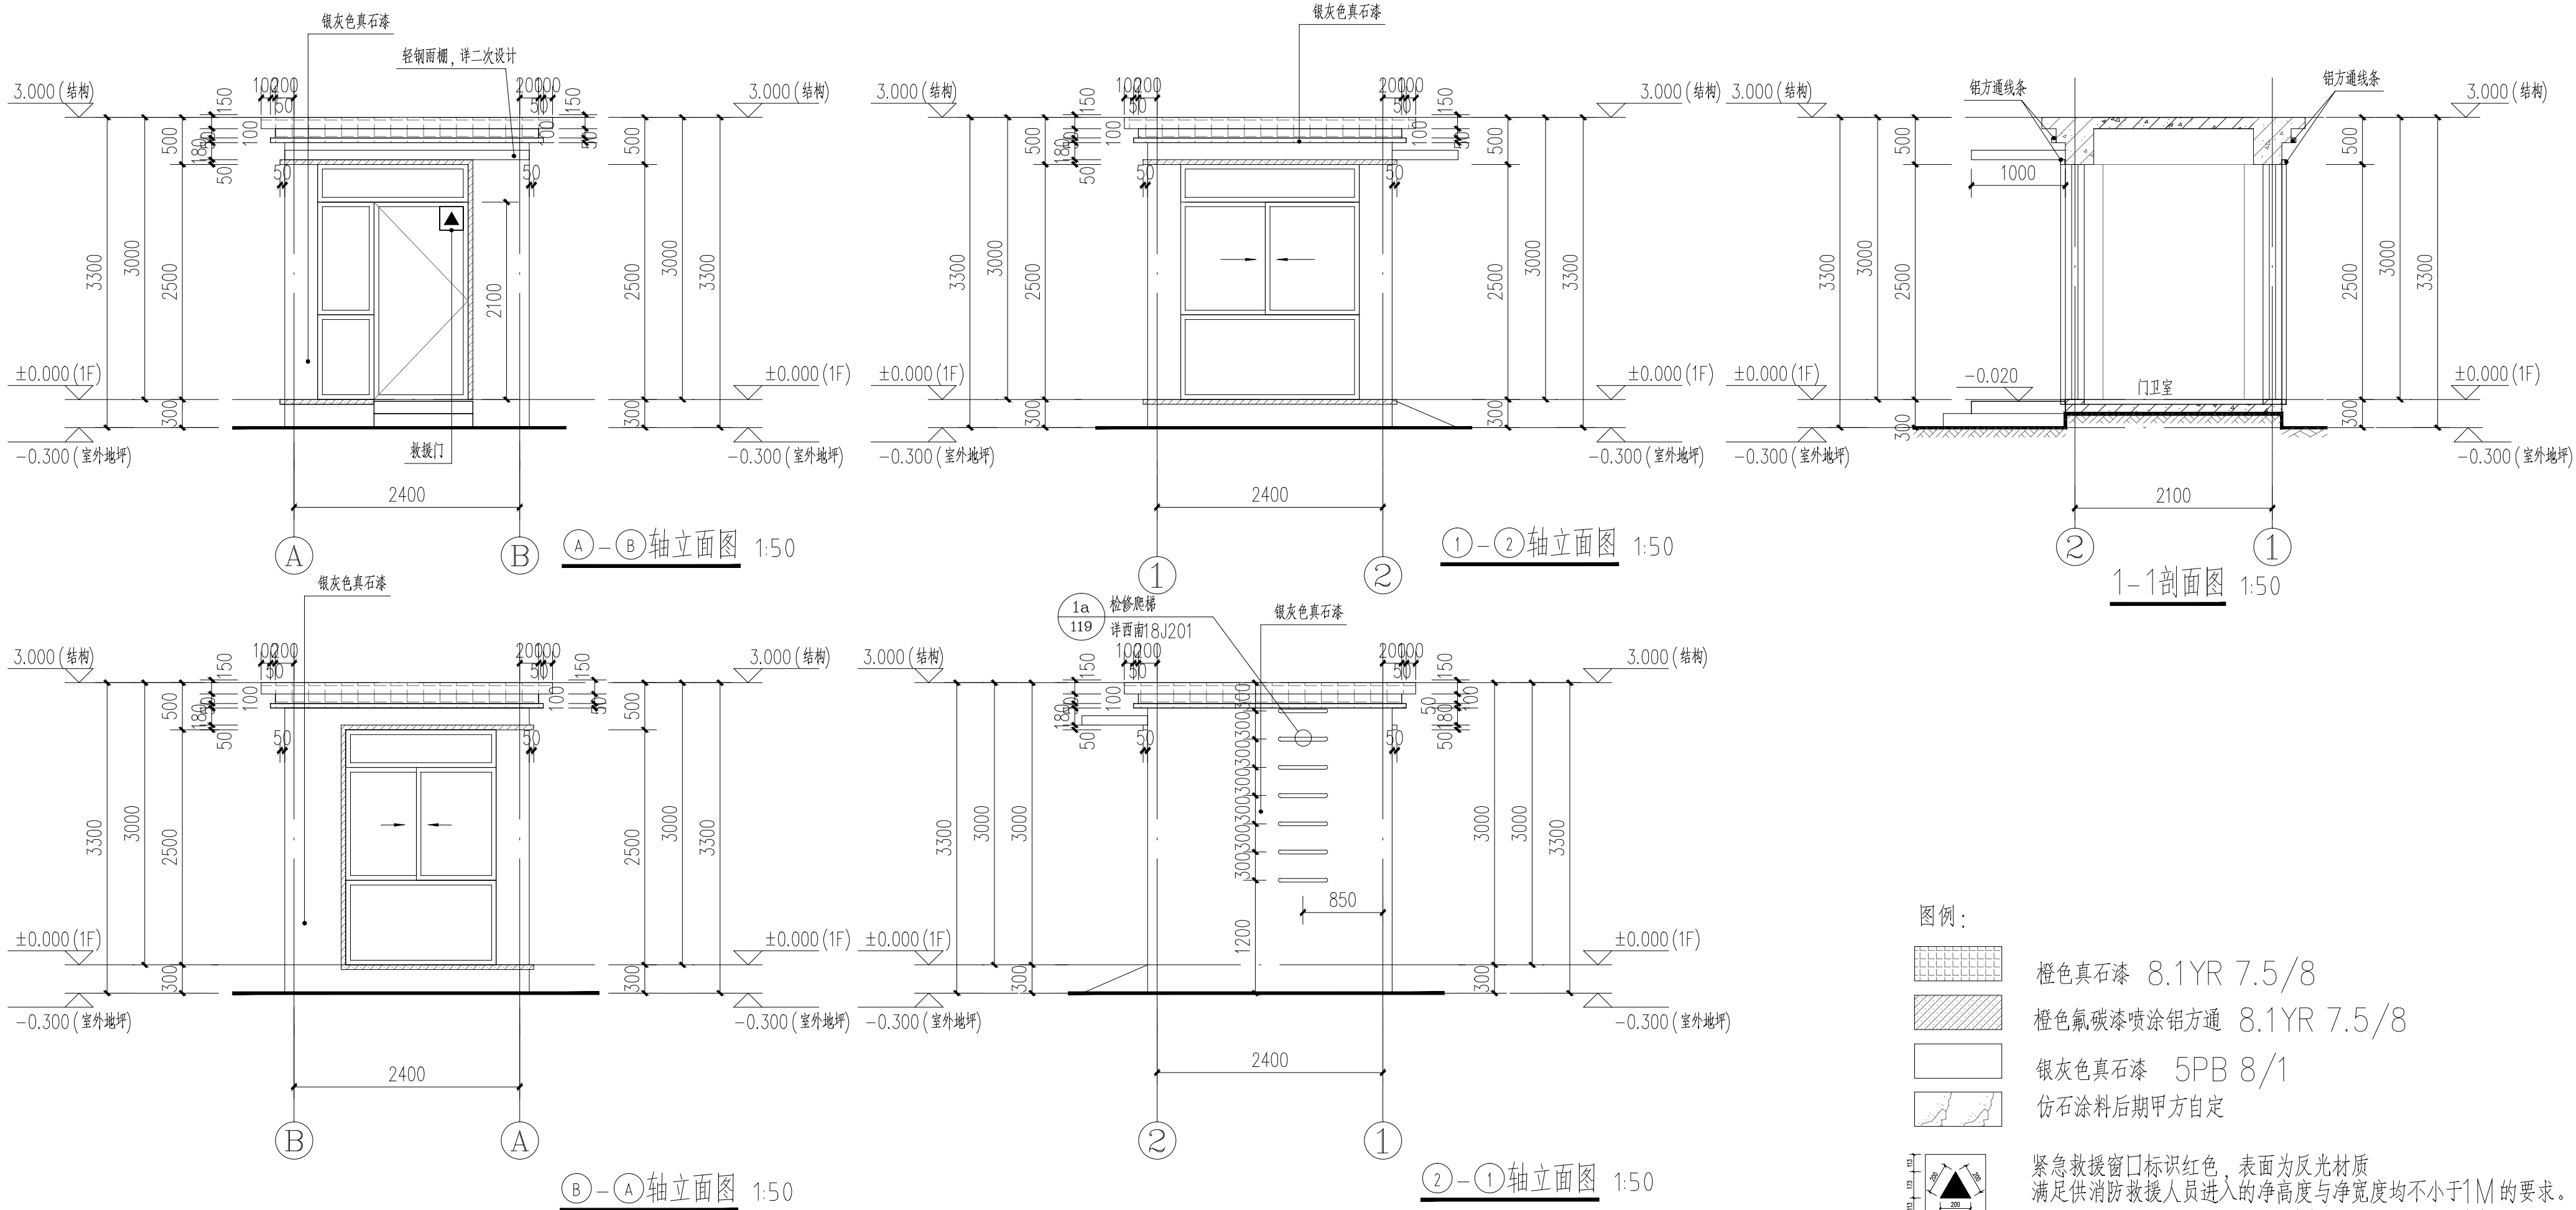

图例:

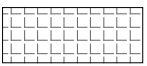

橙色真石漆 8.1YR 7.5/8




橙色氟碳喷涂铝方通 8.1YR 7.5/8



银灰色真石漆 5PB 8/1



仿石涂料后期甲方自定

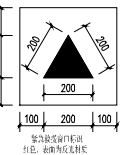

紧急救援窗口标识红色, 表面为反光材质
满足供消防救援人员进入的净高度与净宽度均不小于1M的要求。
满足下沿距室内地面不大于1.2M, 间距不大于20M的要求。