





中城道源建筑设计有限公司
CH Architecture Design and Planning Co., Ltd.

证书编号: 甲 级 A131000037
联系电话: 020-61507558
地址: 中国(广州)自由贸易试验区海珠区新洲街
西一街9号1楼2单元


- 注:
1. 楼梯栏杆参照图集 18J412-48-6b, 按1/2踏步宽度安装。
 2. 楼梯扶手参照图集 18J412-68-6。
 3. 无扶手楼梯栏杆, 需按扶手参照 12J926-F4。
 4. 楼梯栏杆与踏步连接参照图集 18J412-67-2。
 5. 楼梯扶手与墙体连接参照图集 18J412-66-5。
 6. 楼梯踏步防滑参照图集 18J412-70-5。
 7. 楼梯栏杆与踏步连接参照图集 11J412-72-4。
 8. 楼梯扶手做法参照图集 18J412-60-2。
 9. 楼梯间凡低于900mm的窗台均设防护栏杆, 防护栏杆高900, 防护栏杆做法参照图集 18J412-61-2。
 10. 楼梯间凡高于平台栏杆时, 栏杆高度不小于1050, 栏杆下部设置100x100C20配筋暗柱, 暗柱间距不大于100。
 11. 凡大于500mm的水平段, 栏杆高度不小于1050, 下部100不穿空。
 12. 楼梯间凡高于平台栏杆时, 栏杆高度不小于1050, 栏杆下部设置100x100C20配筋暗柱, 暗柱间距不大于100。
 13. 栏杆水平高度不小于1.0KN/m。
 14. 楼梯间扶手栏杆, 需按扶手, 防护栏杆扶手采用不锈钢管扶手, 管径75mm, 楼梯间扶手, 暗柱间距不大于100, 暗柱配筋按图集要求设置。

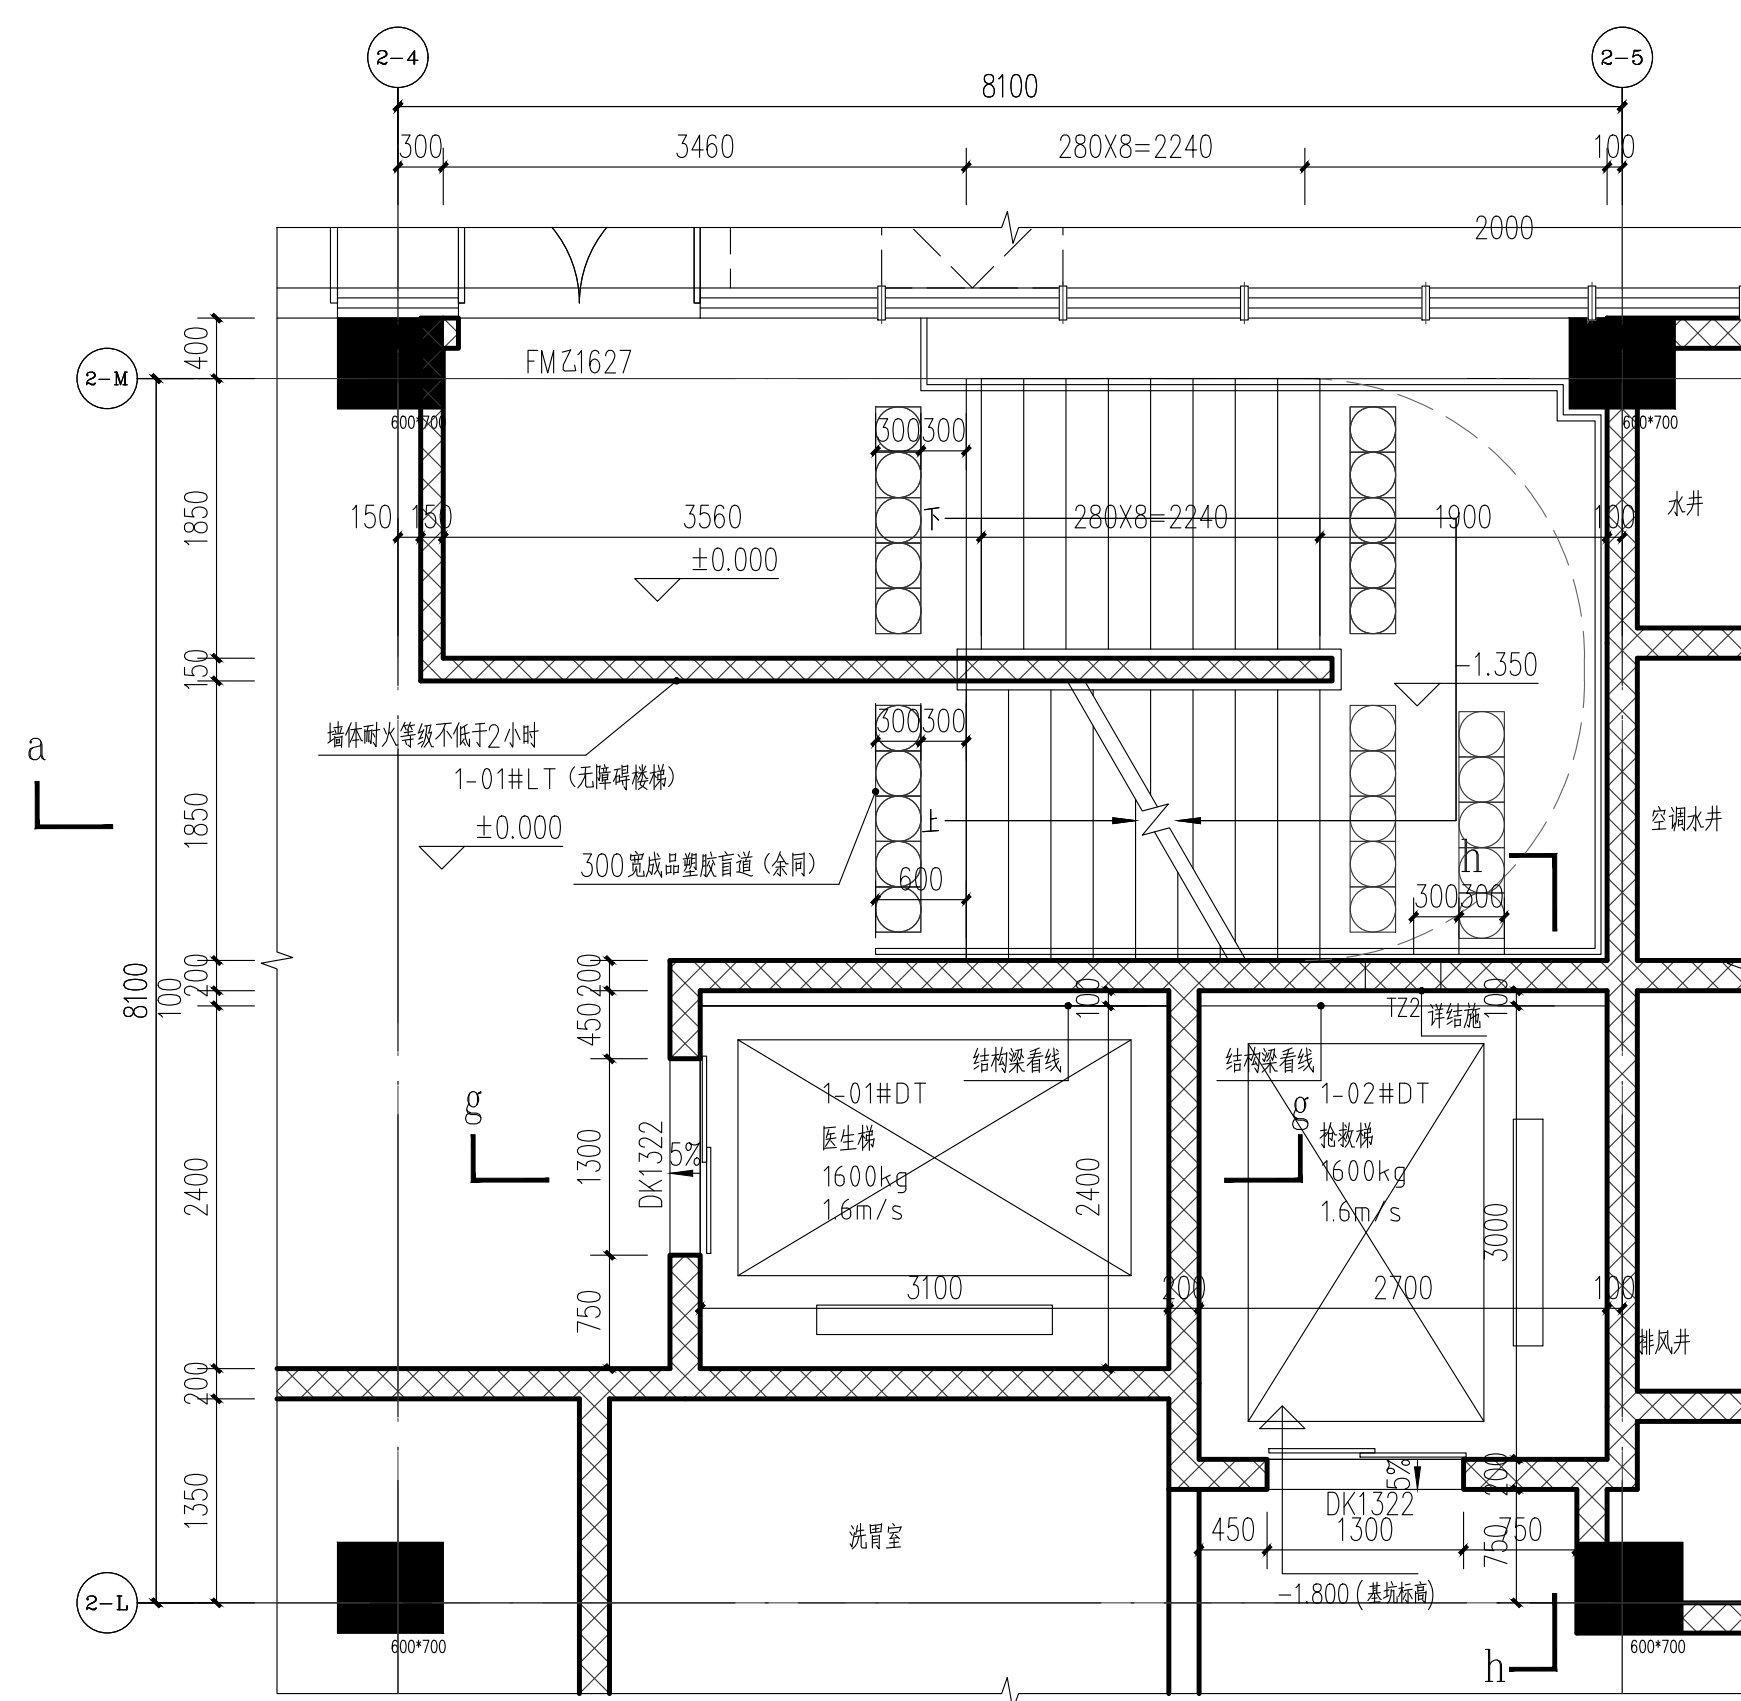


1#楼梯、1#电梯、2#电梯一层放大平面图 1:50

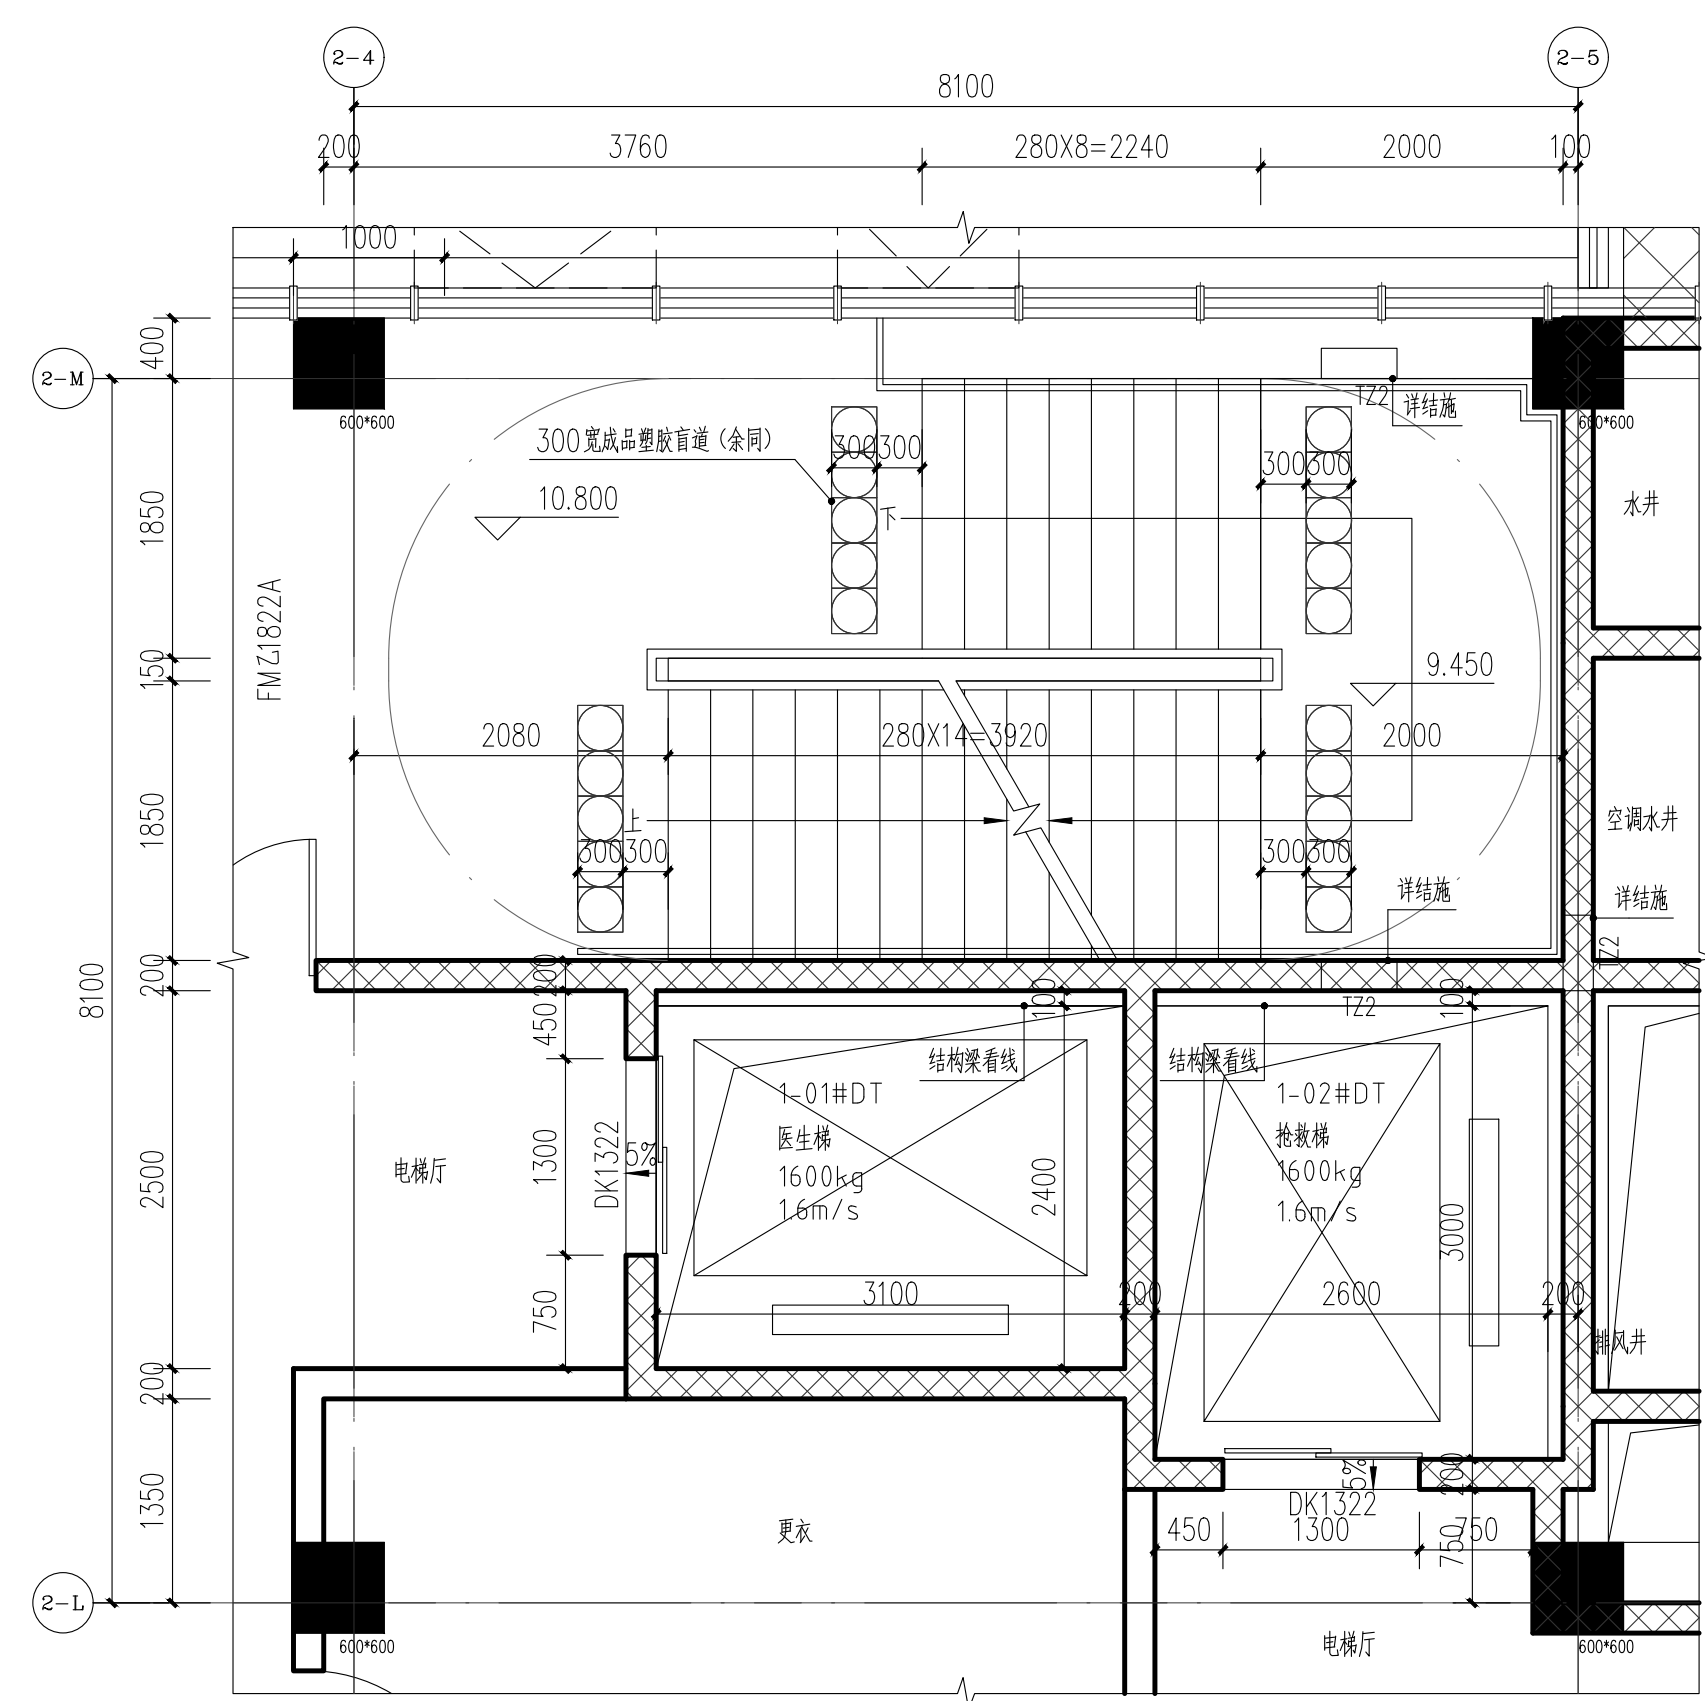


1#楼梯、1#电梯、2#电梯二层放大平面图 1:50

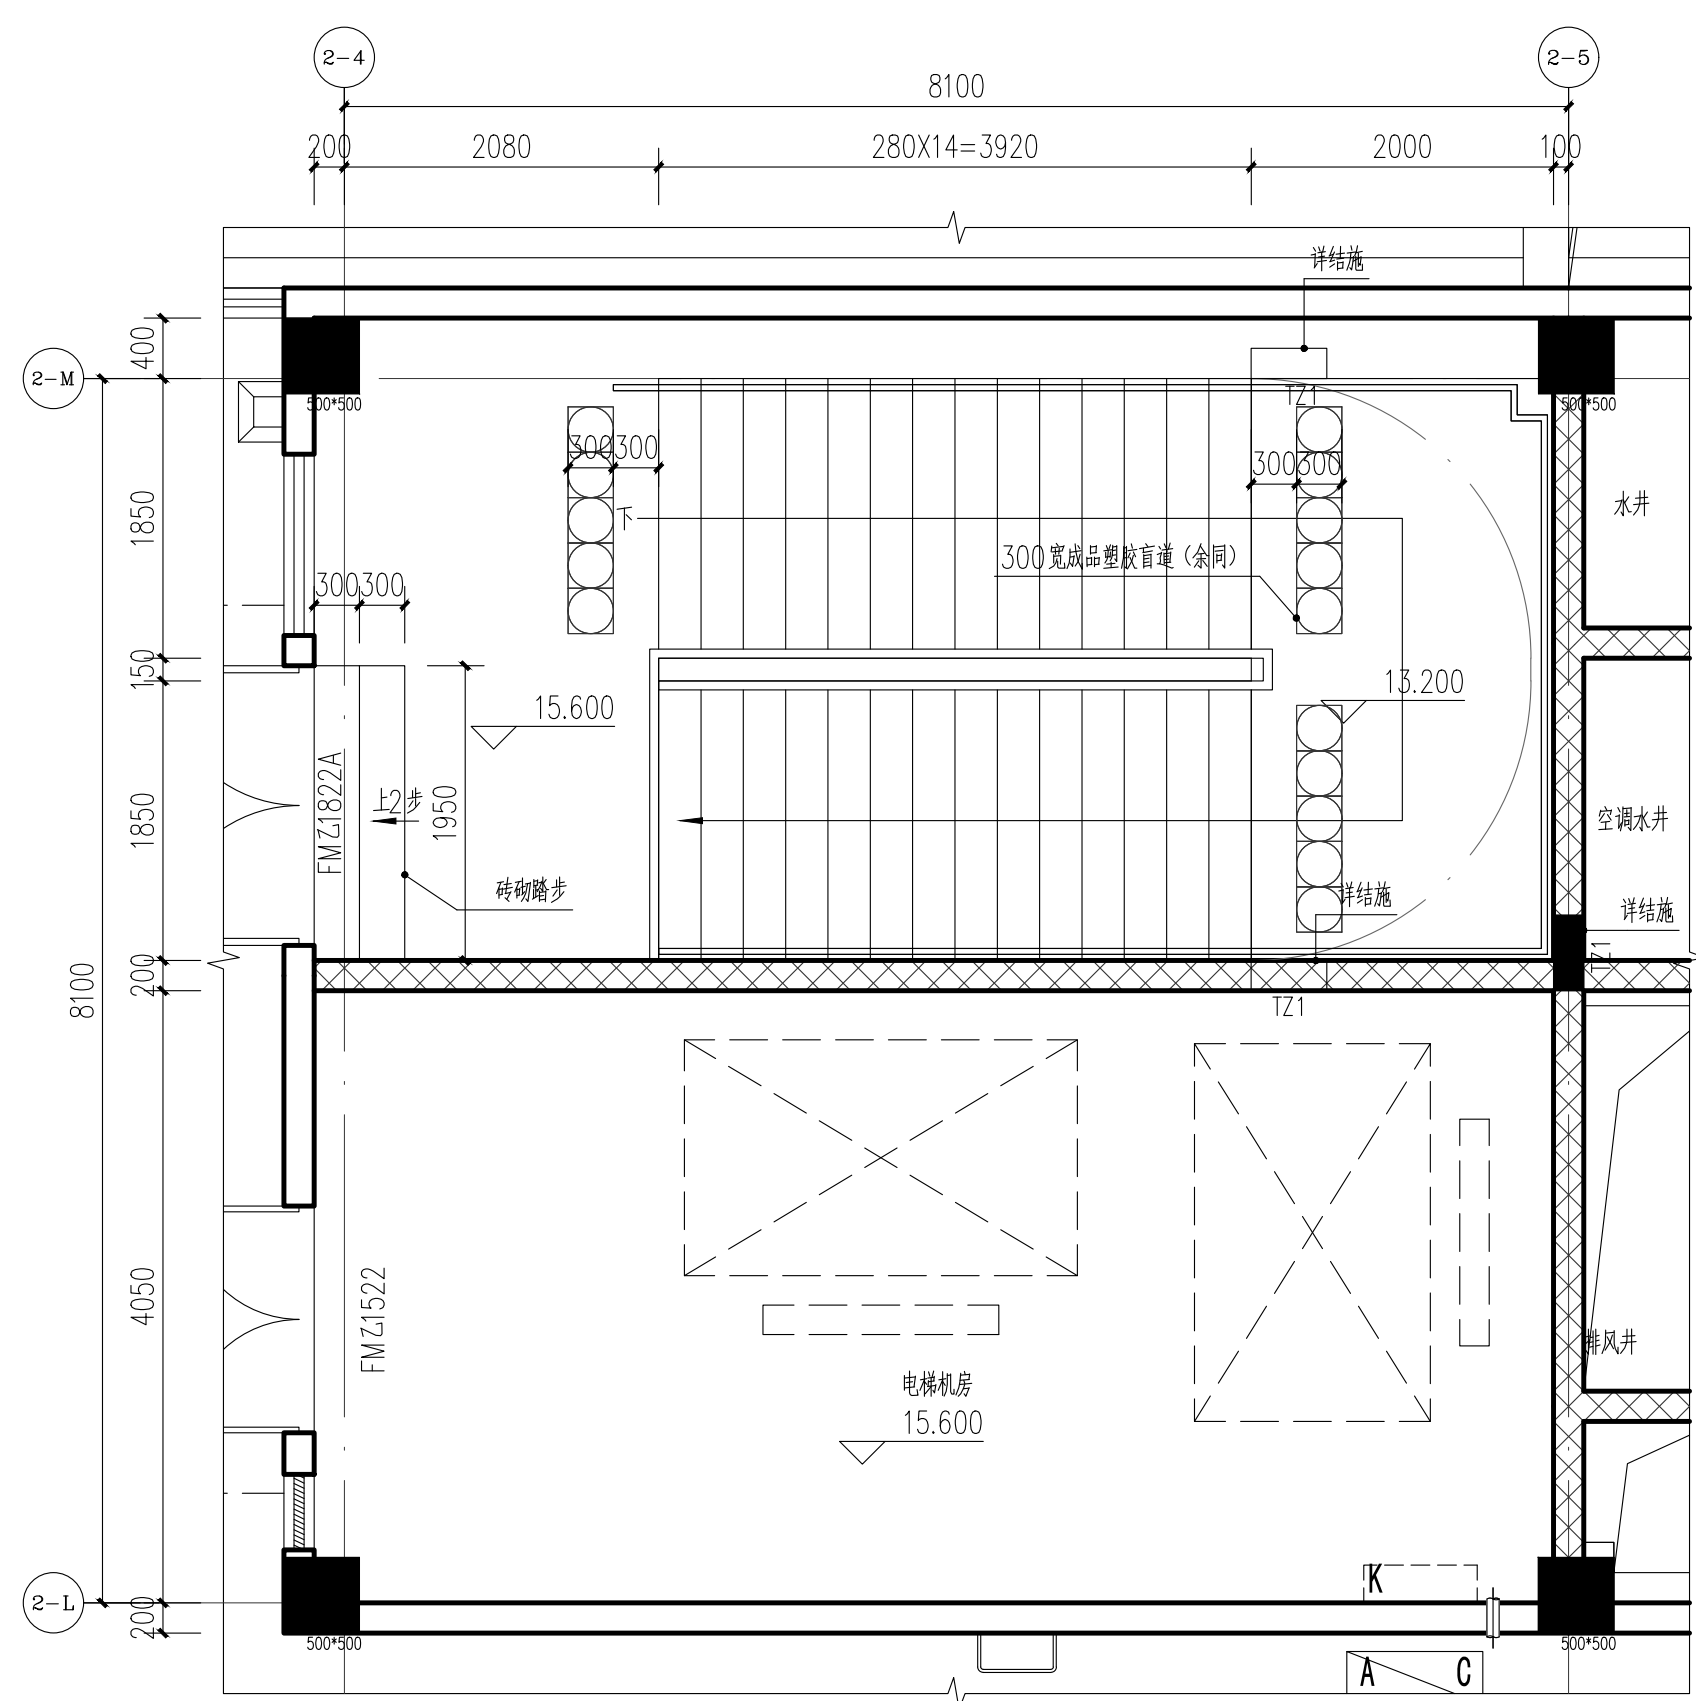


1#楼梯屋顶层、1#2#电梯机房放大平面图 1:50

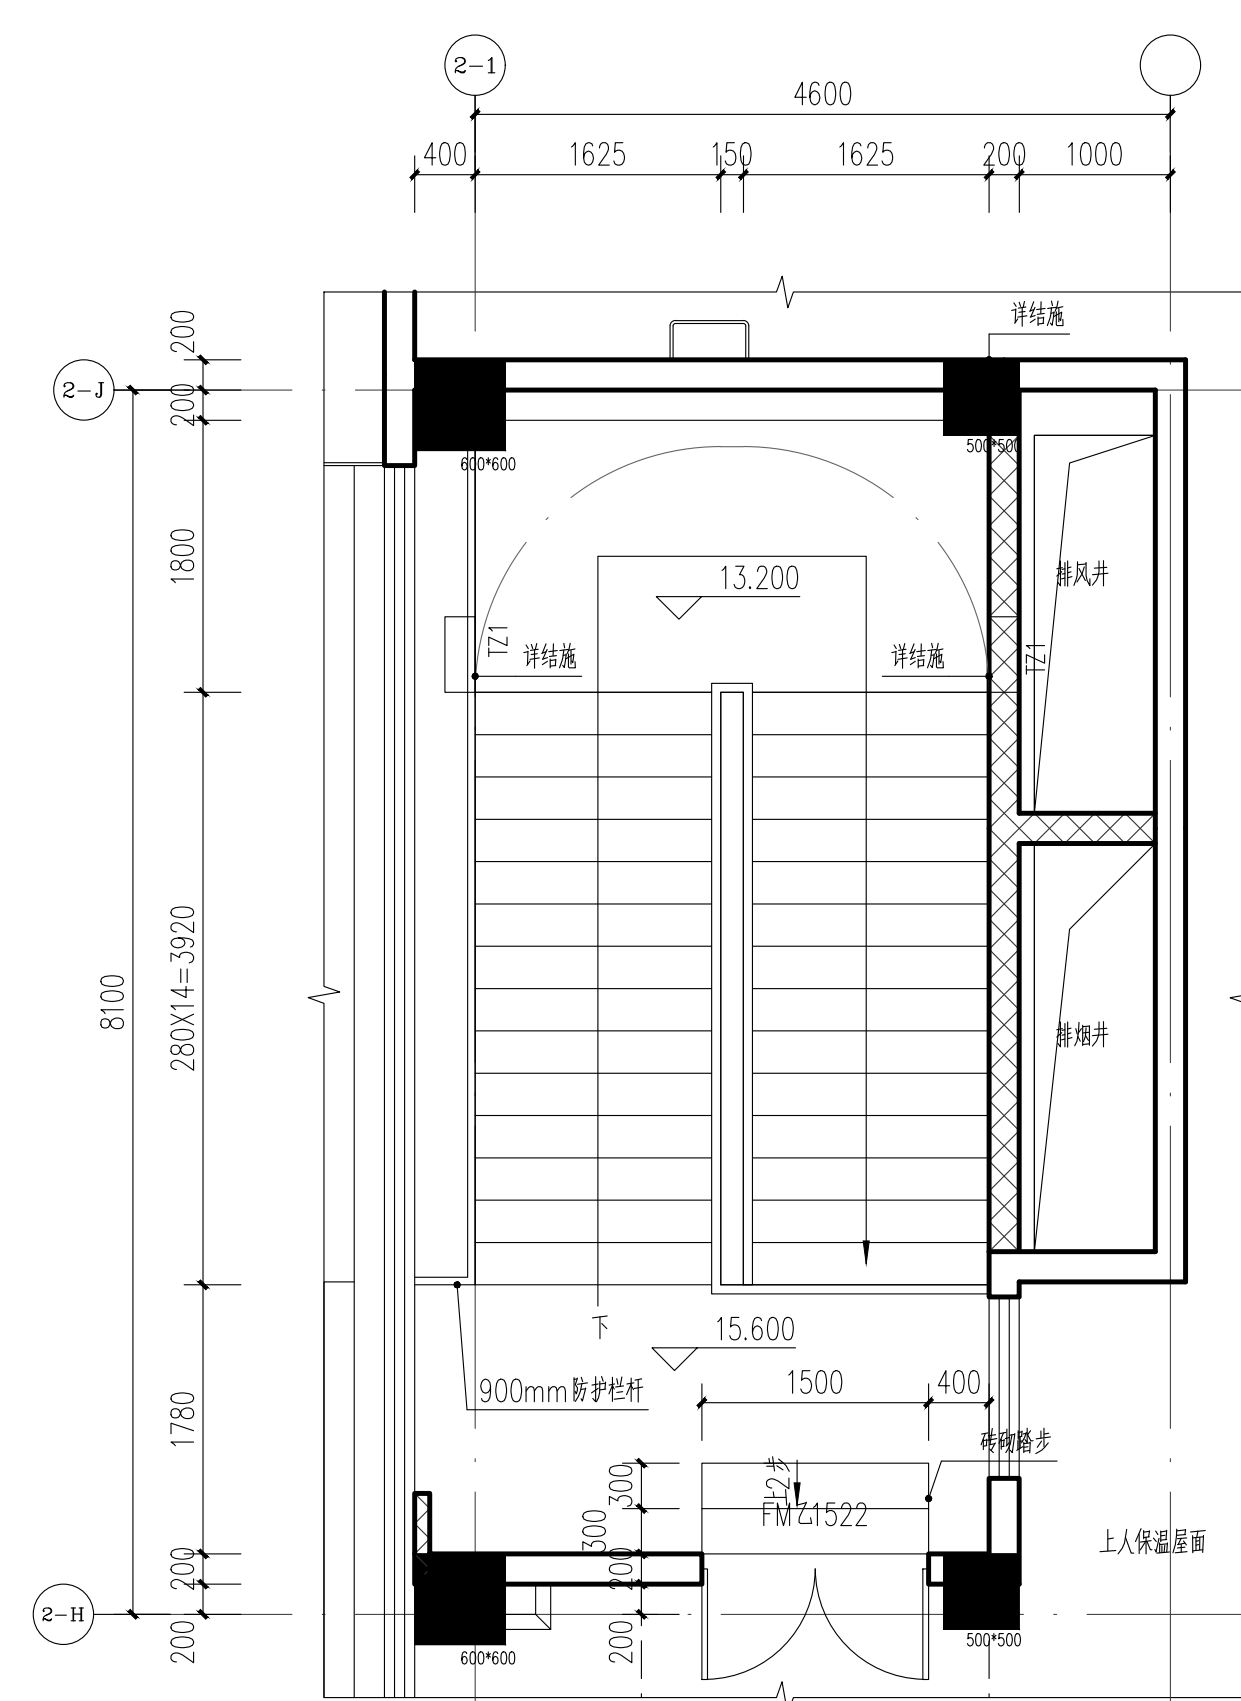


2#楼梯屋顶层放大平面图 1:50

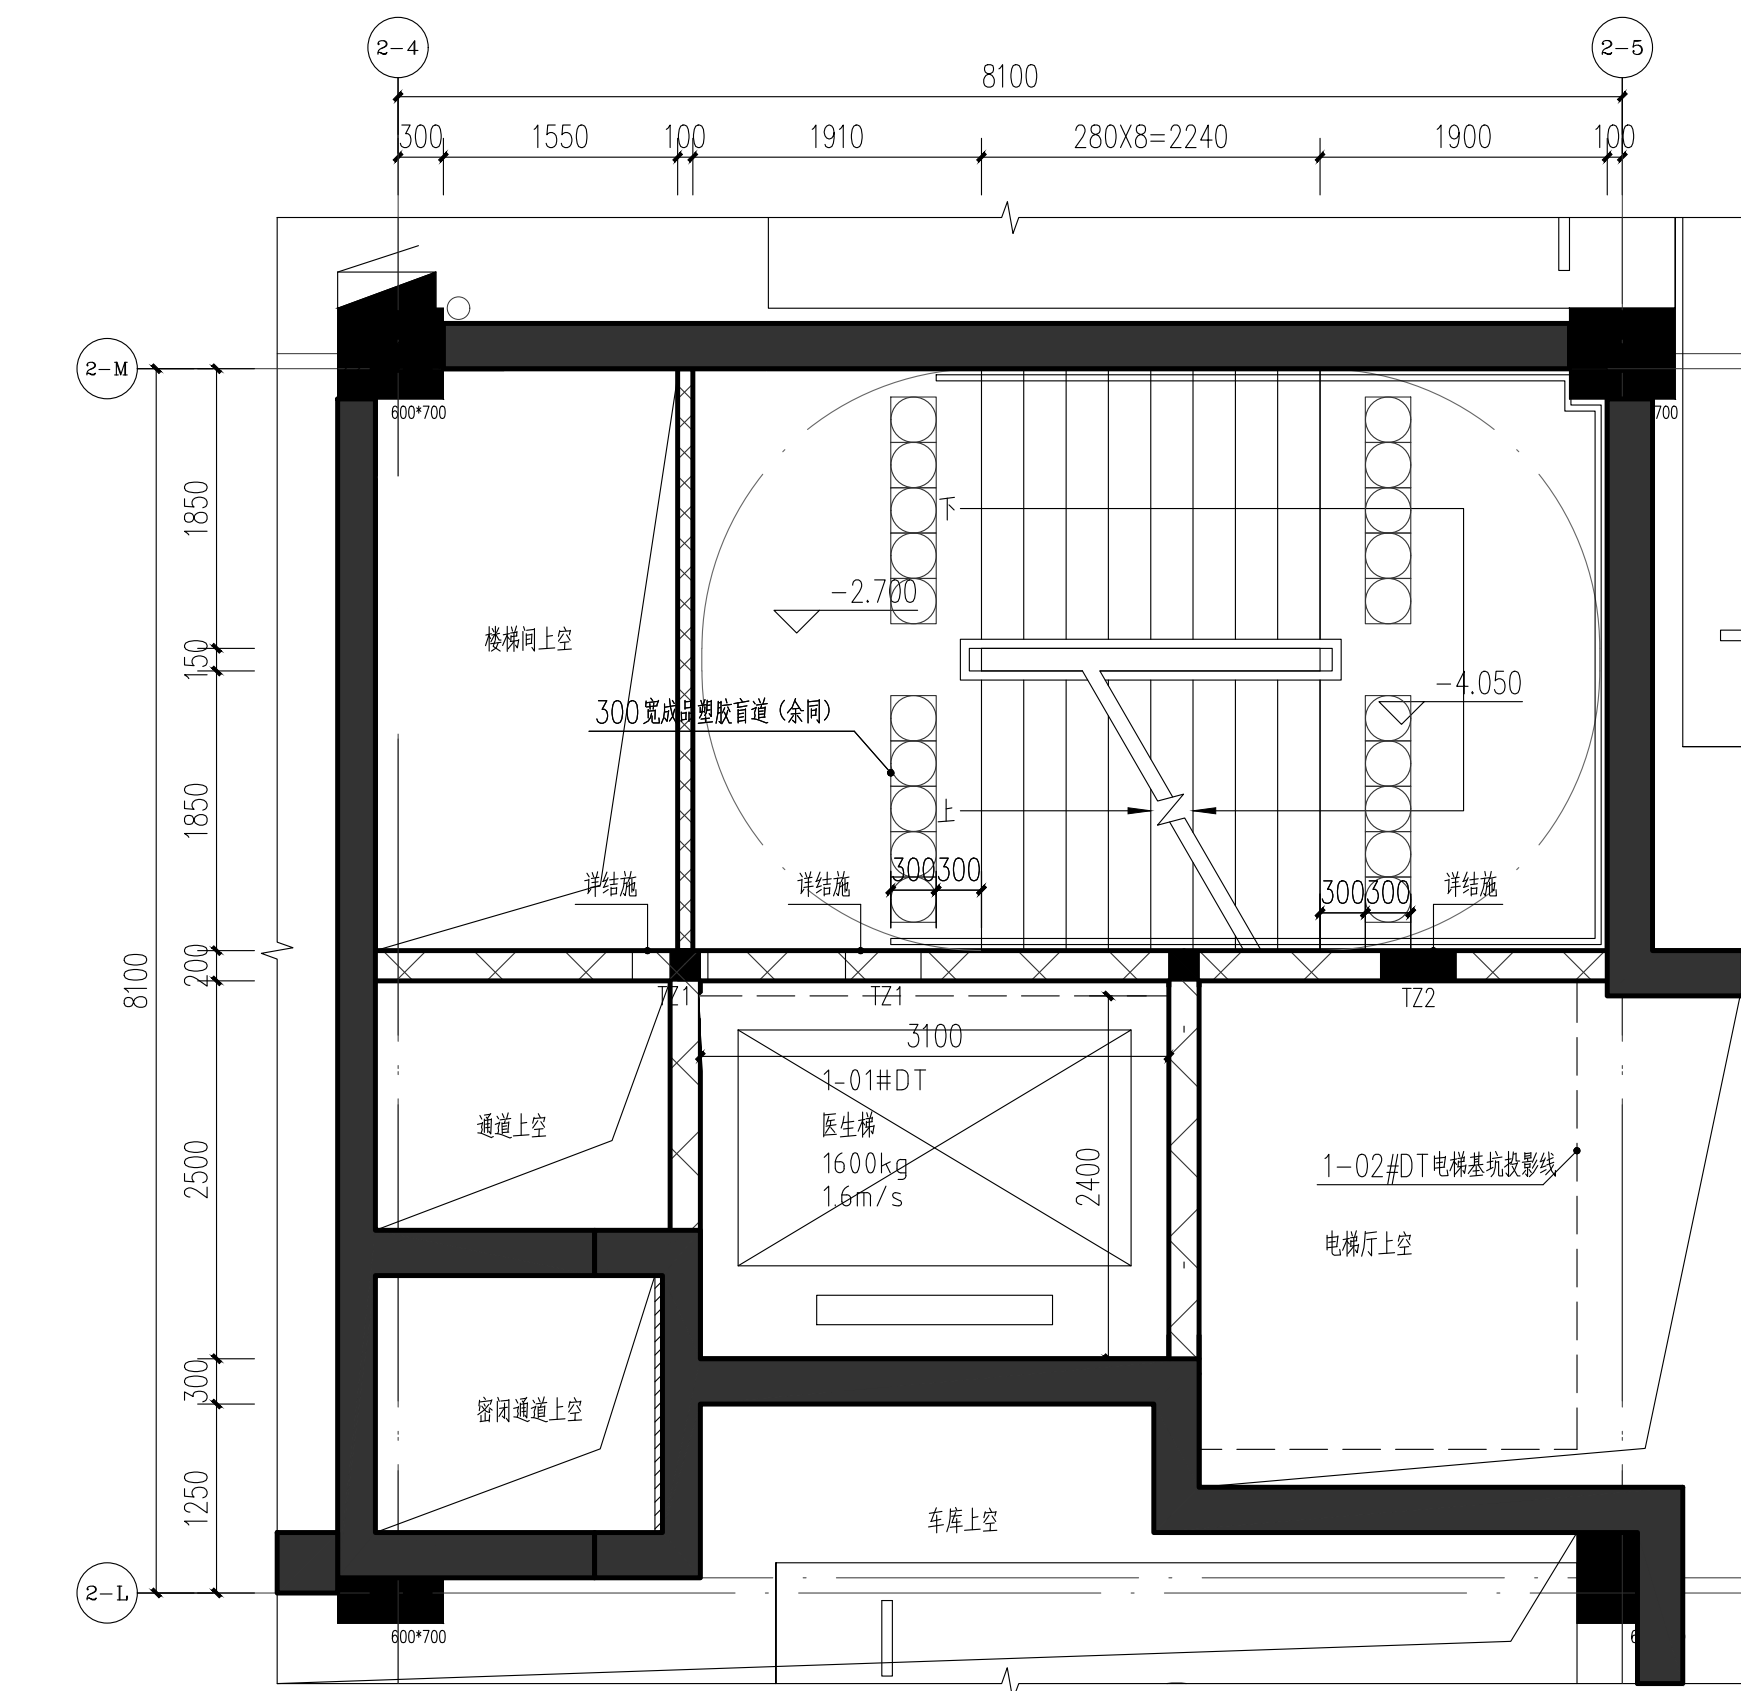


1#楼梯、1#电梯、2#电梯标高-2.700处放大平面图 1:50

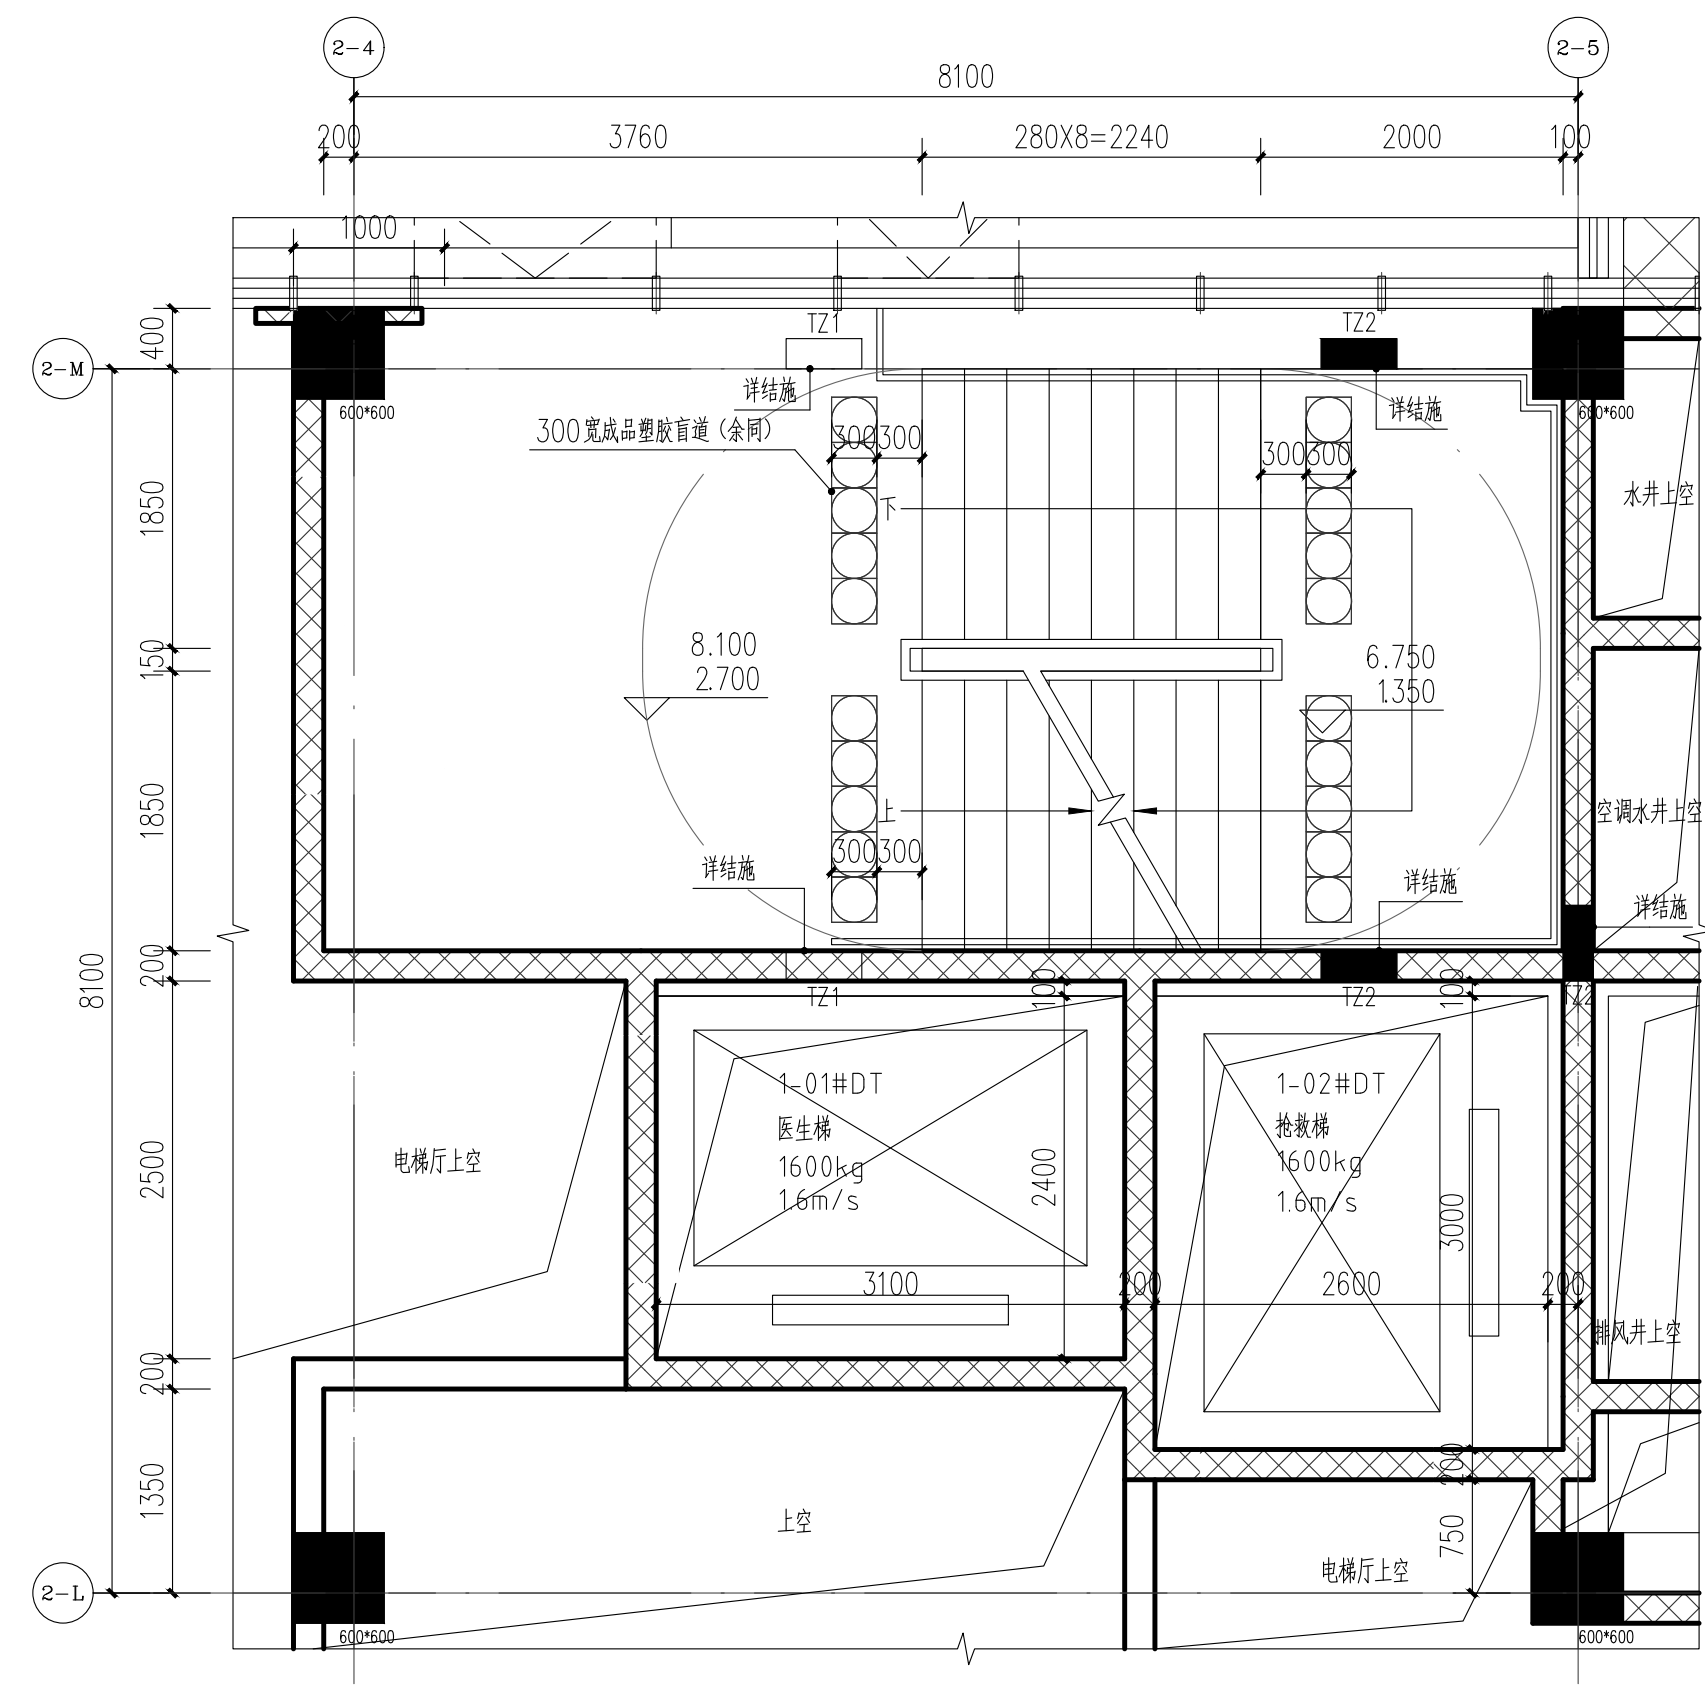


1#楼梯、1#电梯、2#电梯标高2.700、8.100处放大平面图 1:50

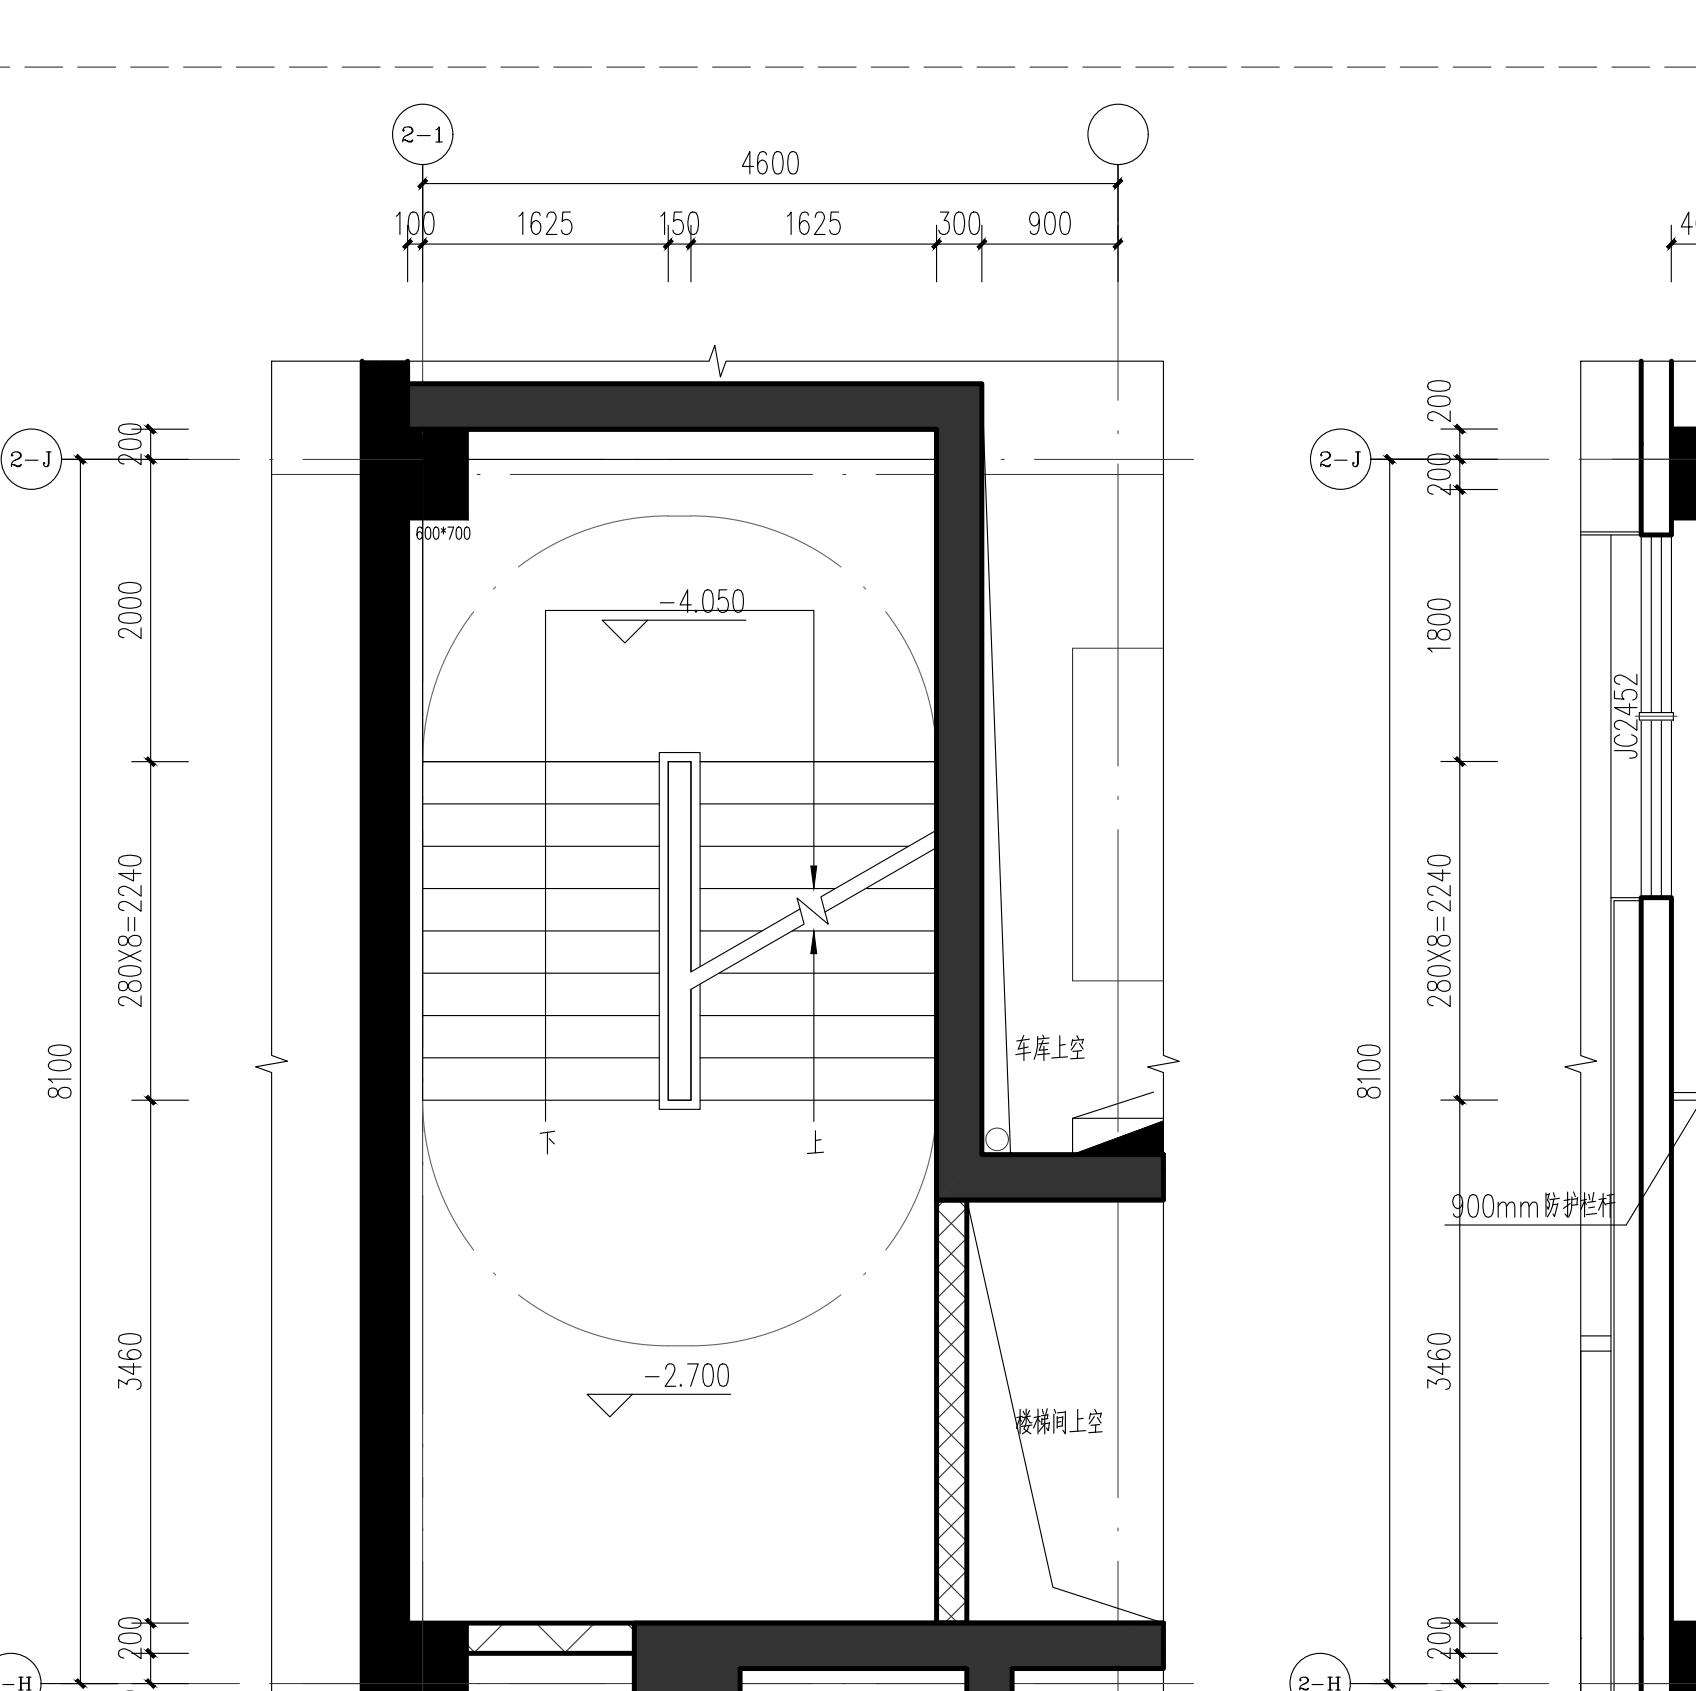


2#楼梯标高-2.700处放大平面图 1:50

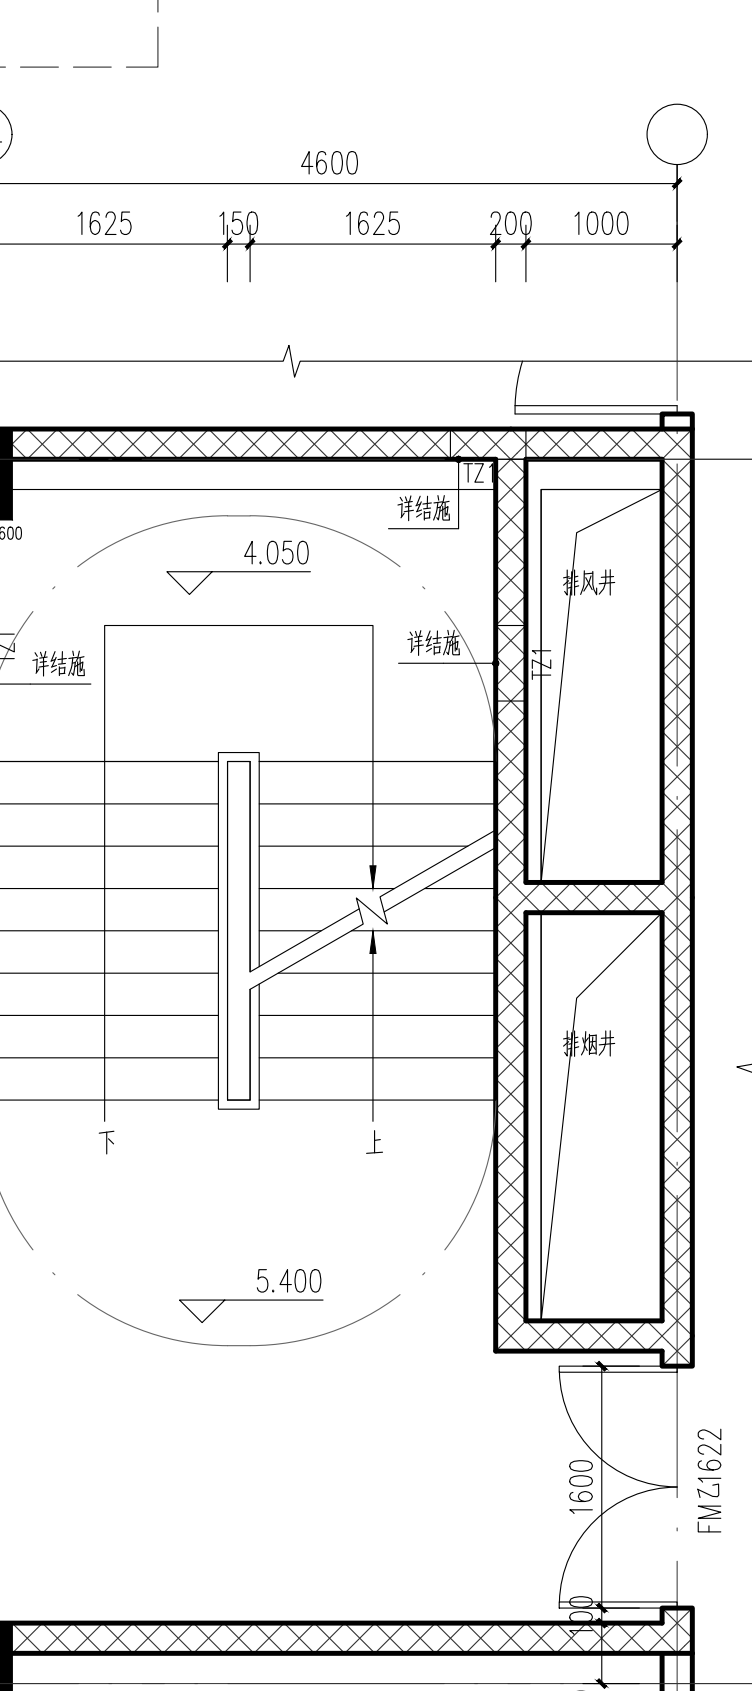


2#楼梯二层放大平面图 1:50

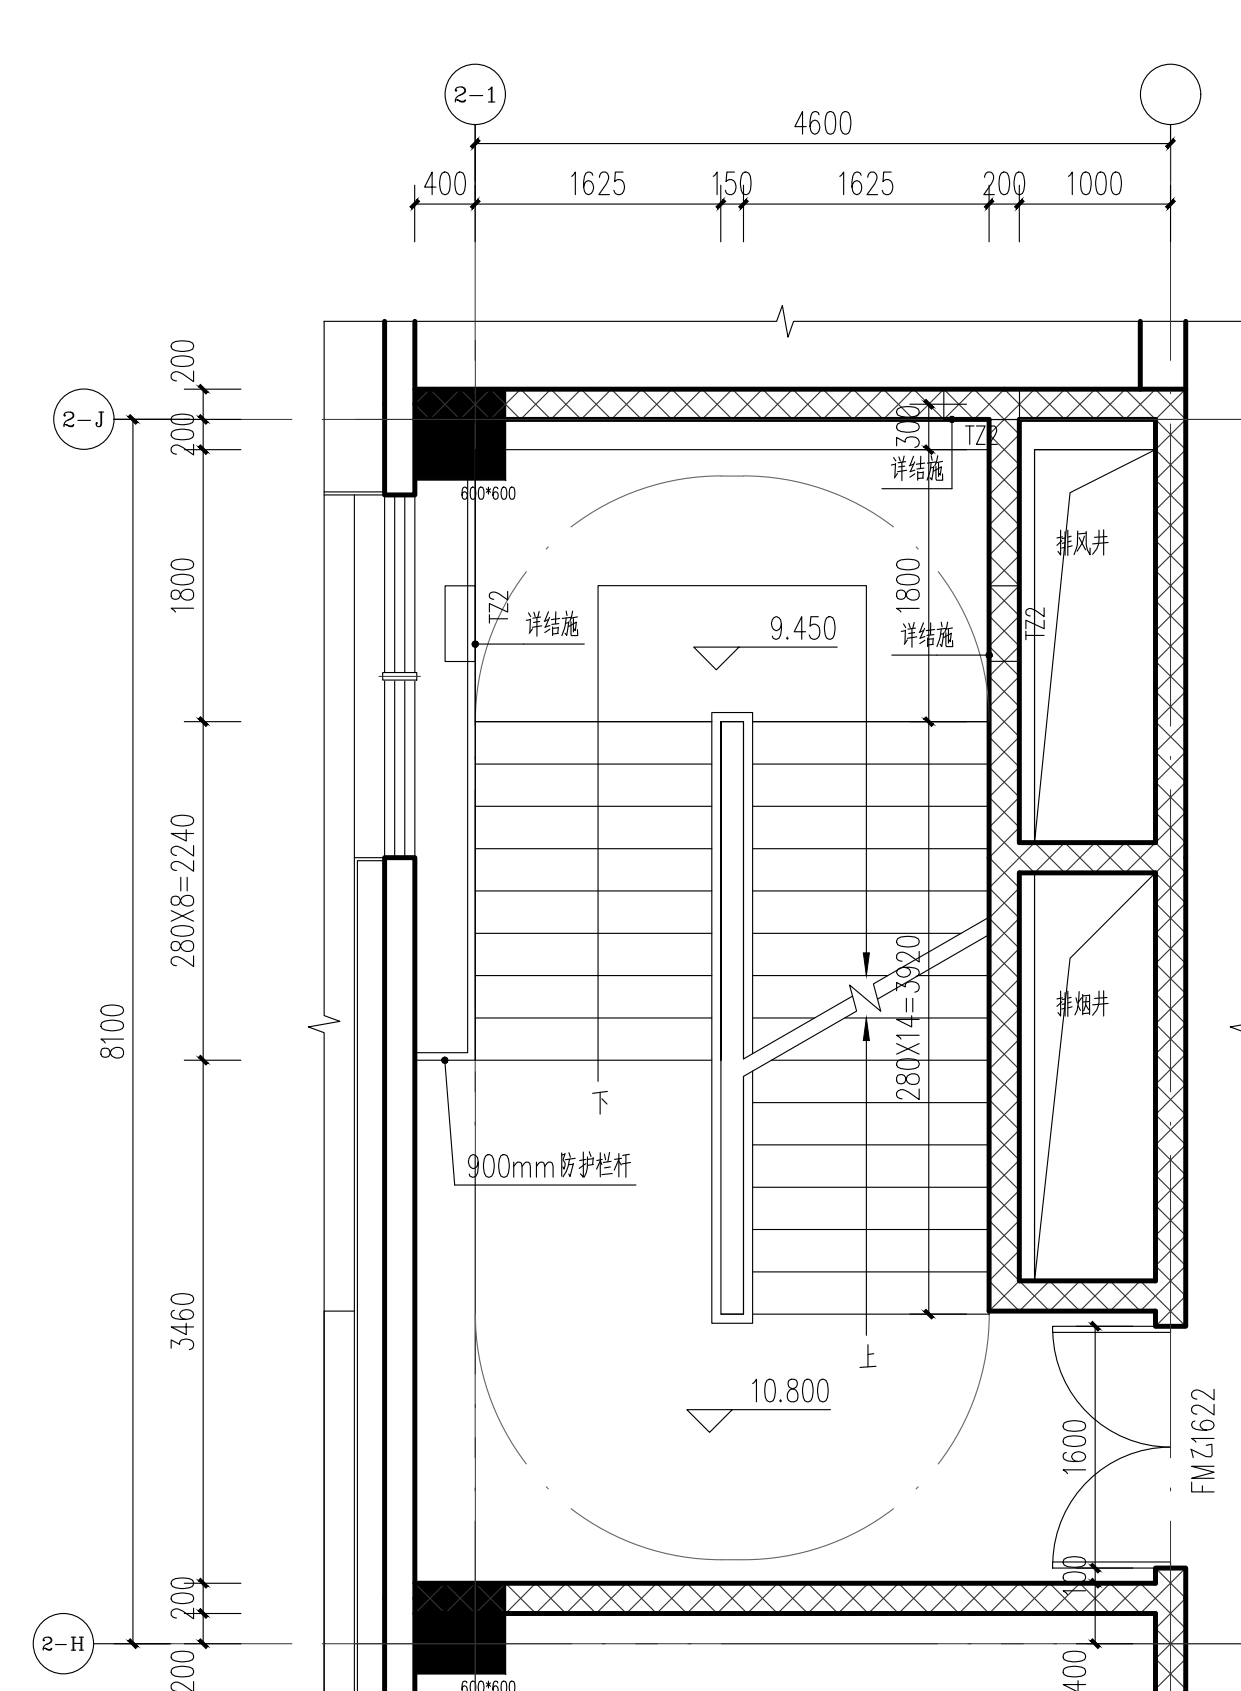


2#楼梯三层放大平面图 1:50

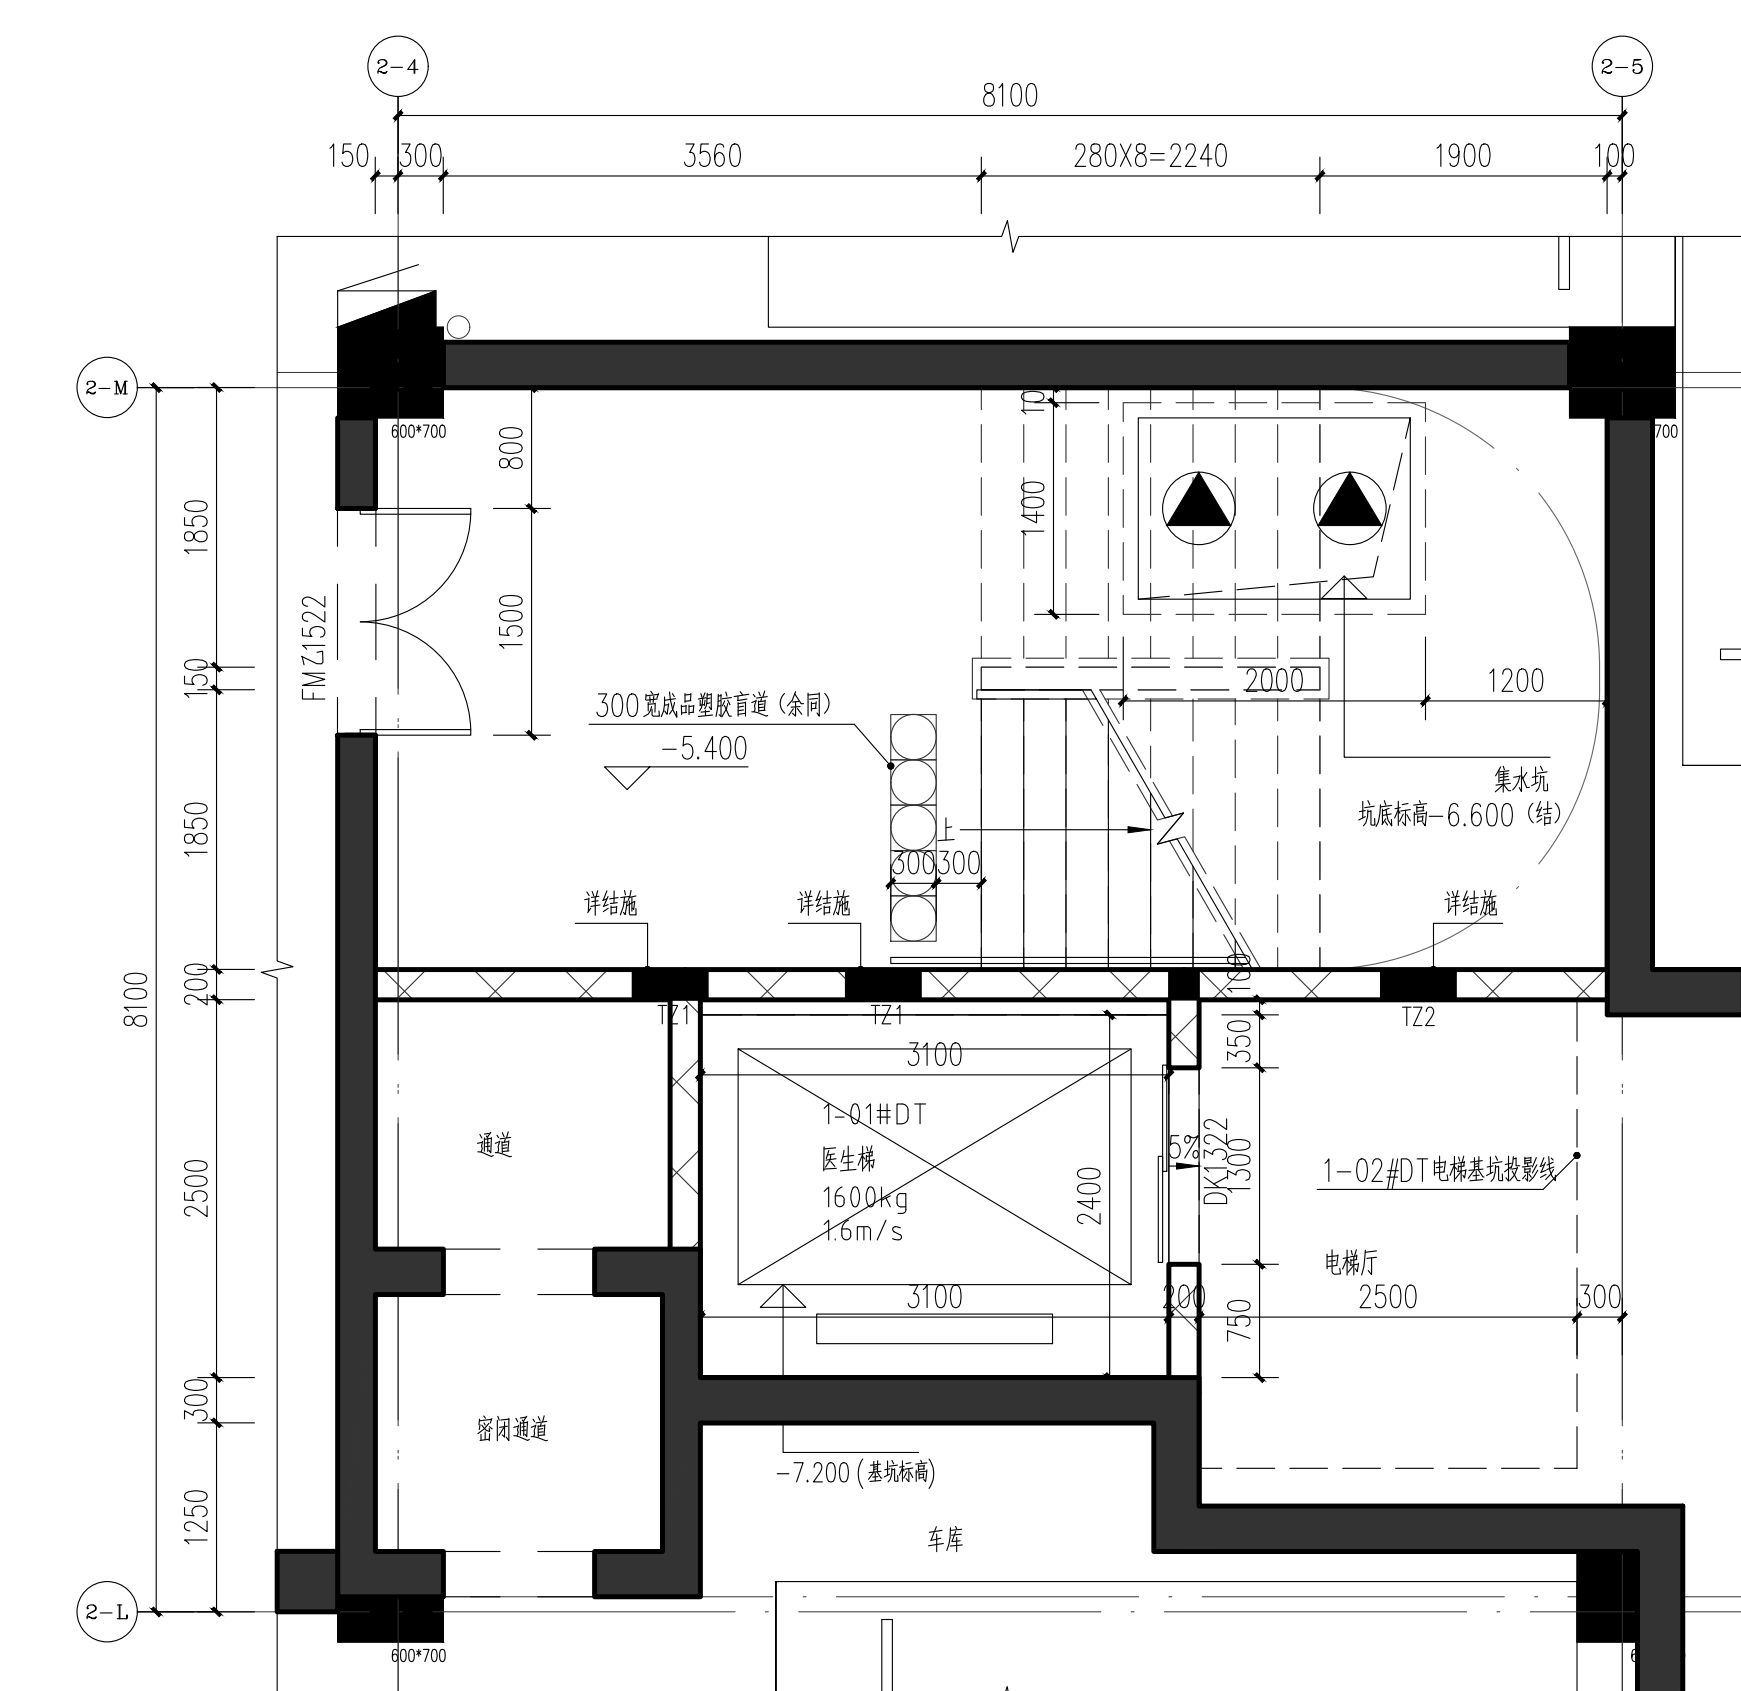


1#楼梯、1#电梯、2#电梯负一层放大平面图 1:50

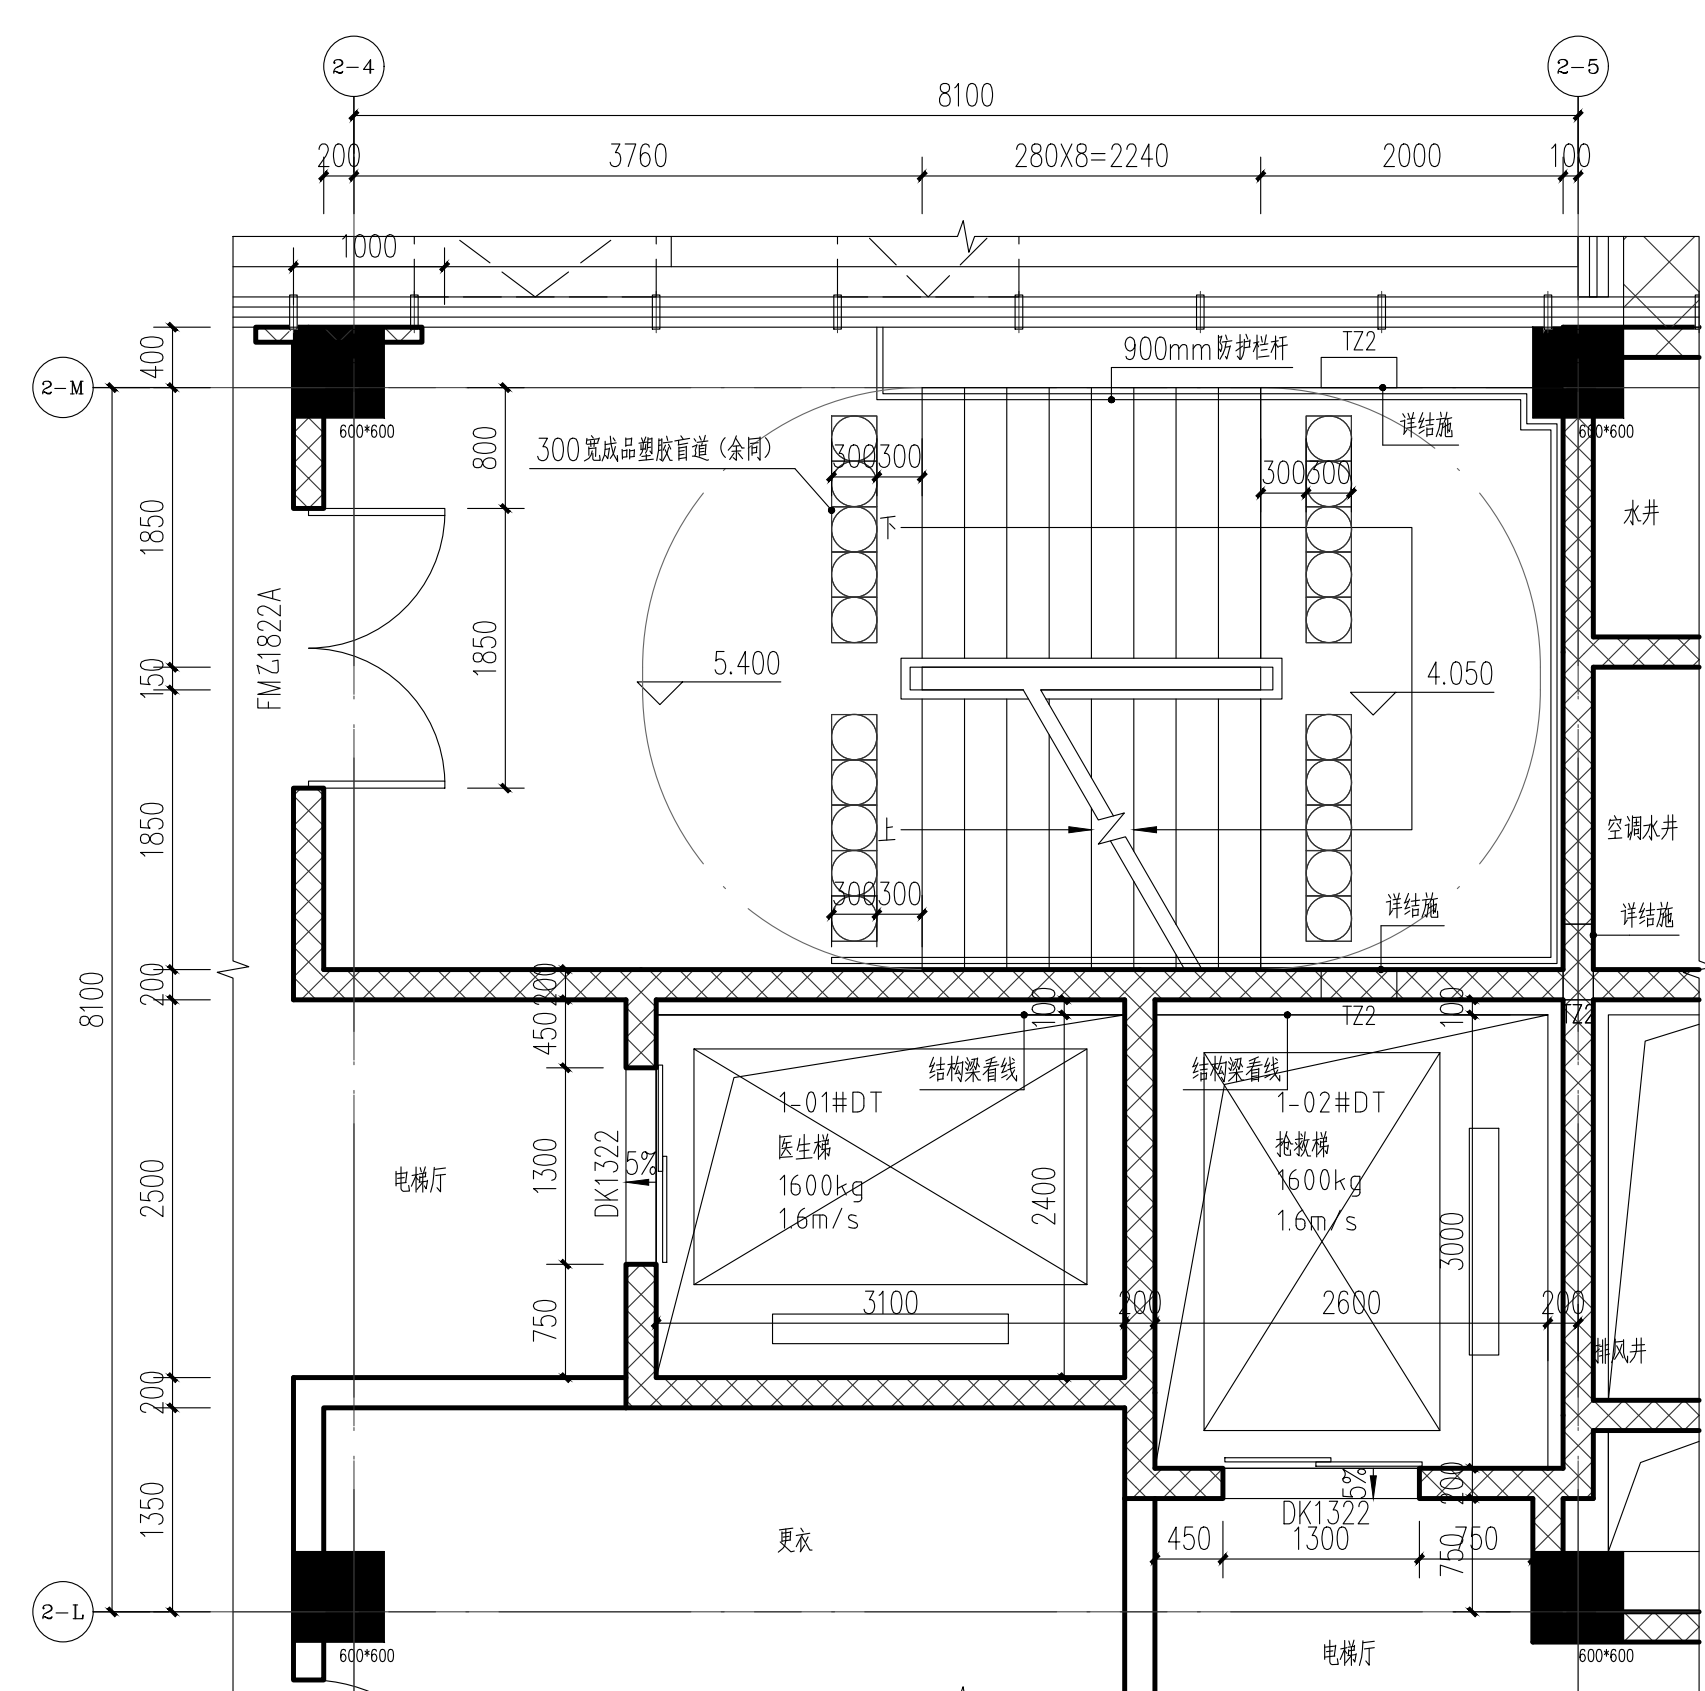


1#楼梯、1#电梯、2#电梯二层放大平面图 1:50

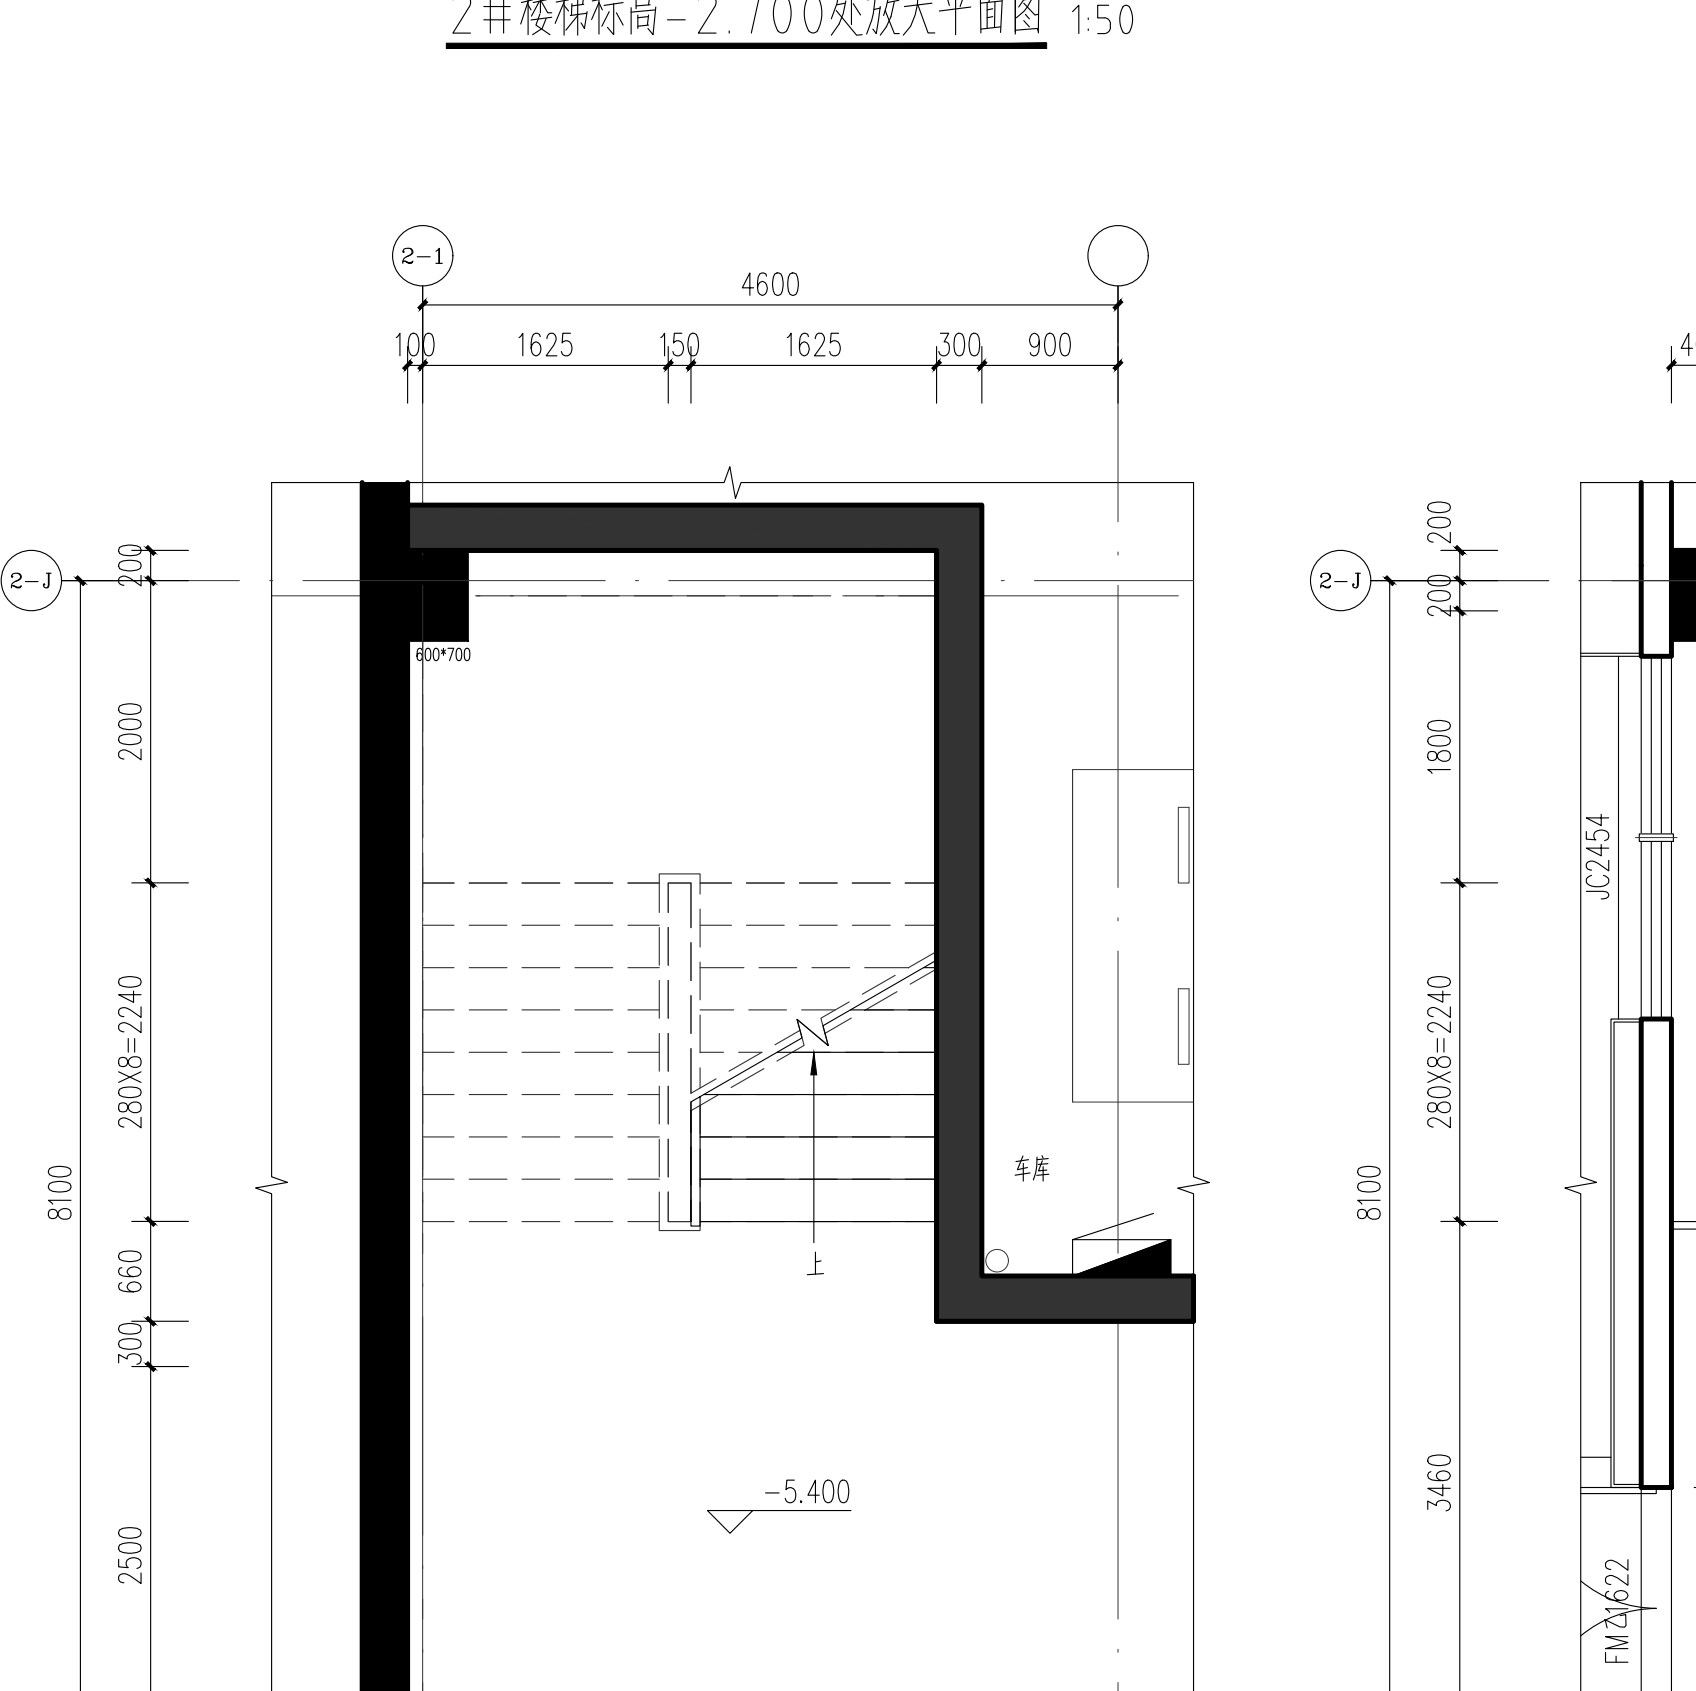

2#楼梯负一层放大平面图 1:50

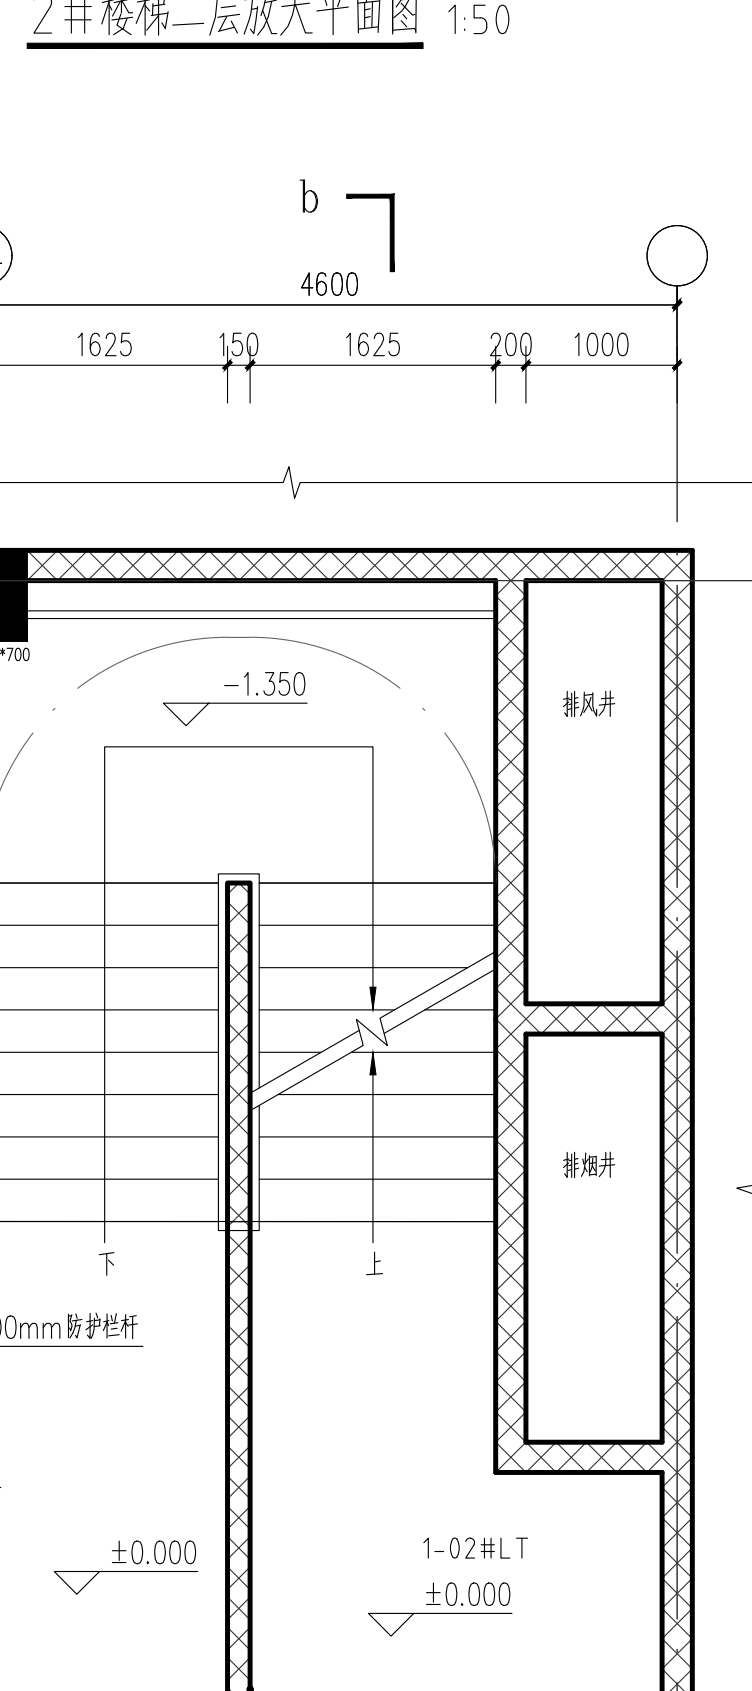

2#楼梯一层放大平面图 1:50

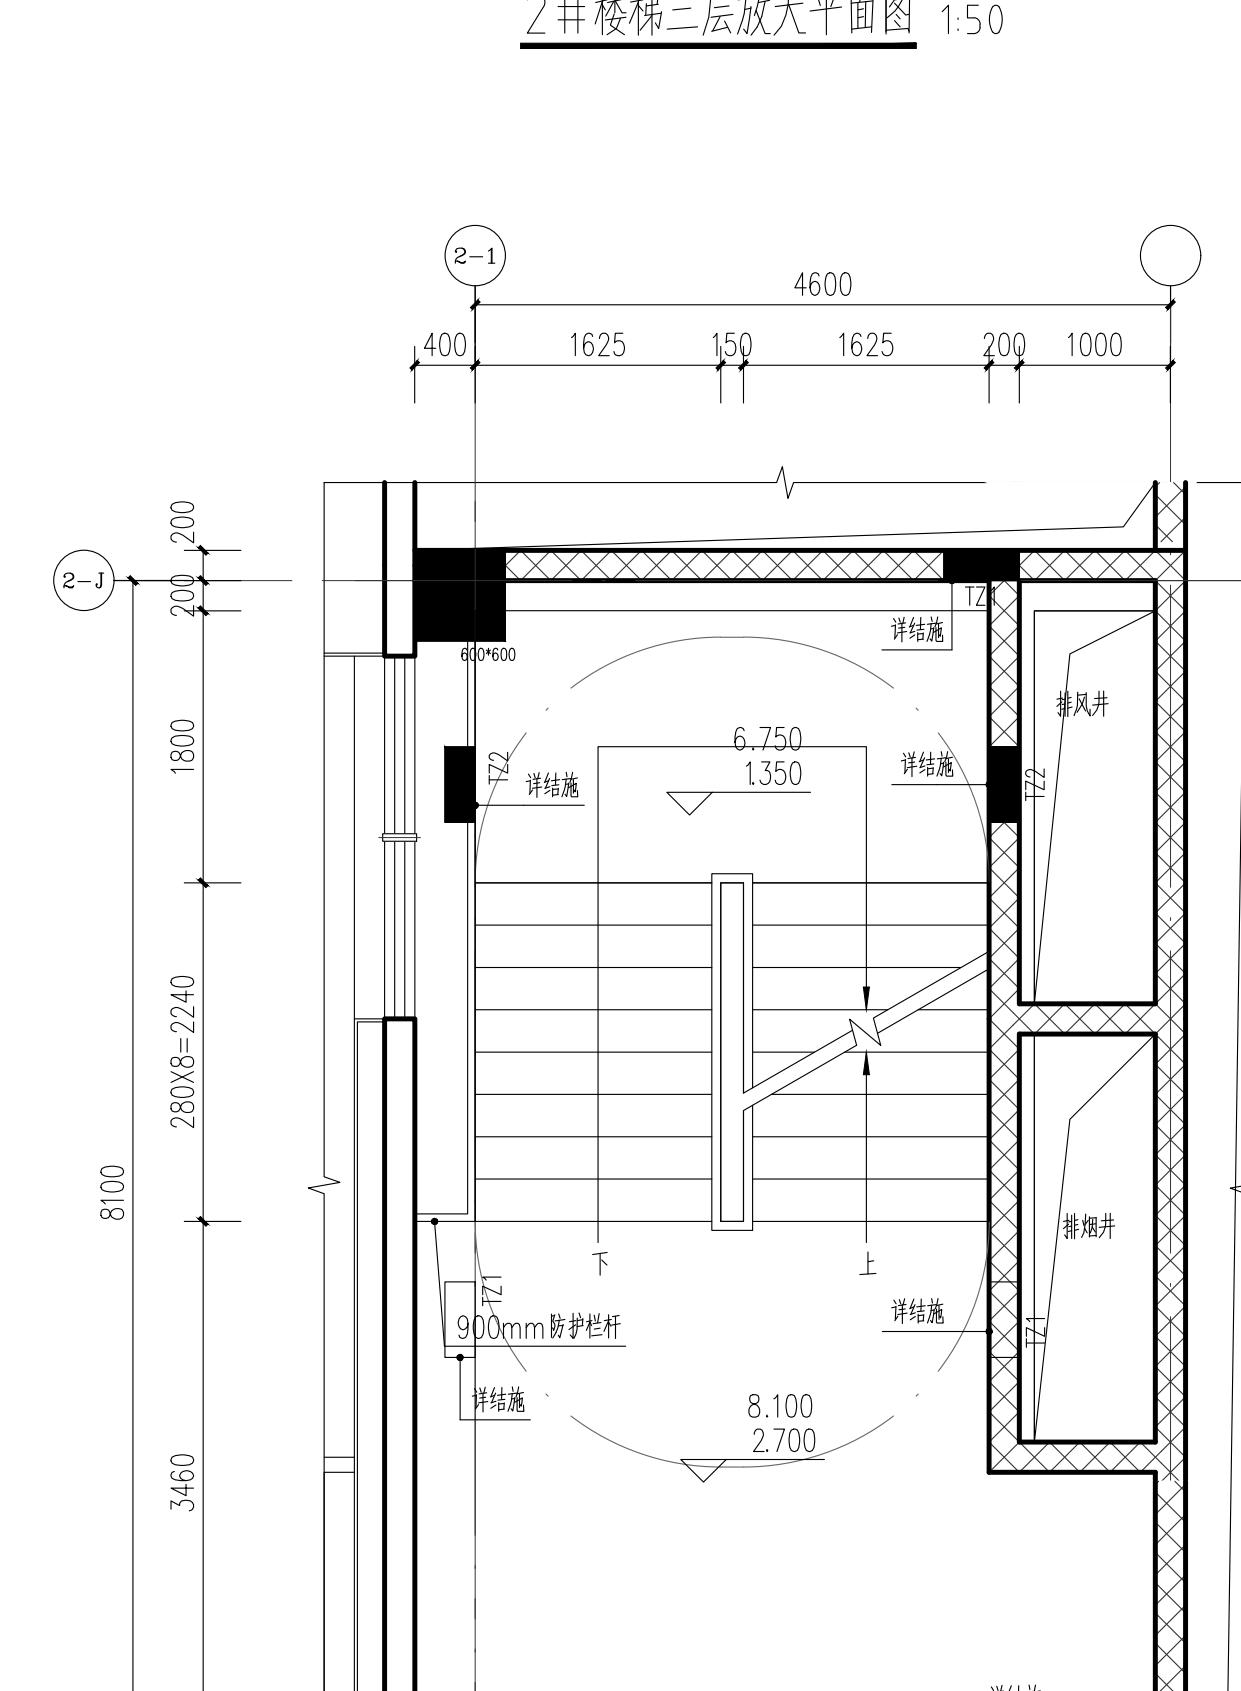

2#楼梯标高2.700、8.100处放大平面图 1:50

出图人: (SGL)

注册执业资格
REGISTERED PRACTICE SIGNATURE
姓名: 雷琦
NAME: 雷琦
注册执业资格号: 5100063-011
REGISTERED SIGNATURE NO.: 5100063-011
注册执业资格号: 20085100980
REGISTERED SIGNATURE NO.: 20085100980
注册执业资格号: (SGL)

广安市广安区人民医院

设计项目名称: 广安市广安区人民医院三医工程建设项目

子项目名称: 门诊医技住院综合楼(南区)

图名: (DWG NAME)

楼梯大样图一

单位: mm 比例: 1:50

设计负责人: 雷琦

设计项目: 黄烈业

设计项目: 黄烈业

专业负责人: 雷琦

设计项目: 尹恒

设计项目: 徐代琼

审核: 张崇德

审核: 雷琦

设计号: 20240202-280608

图名: 建设

图名: 第一版

日期: 2023.03