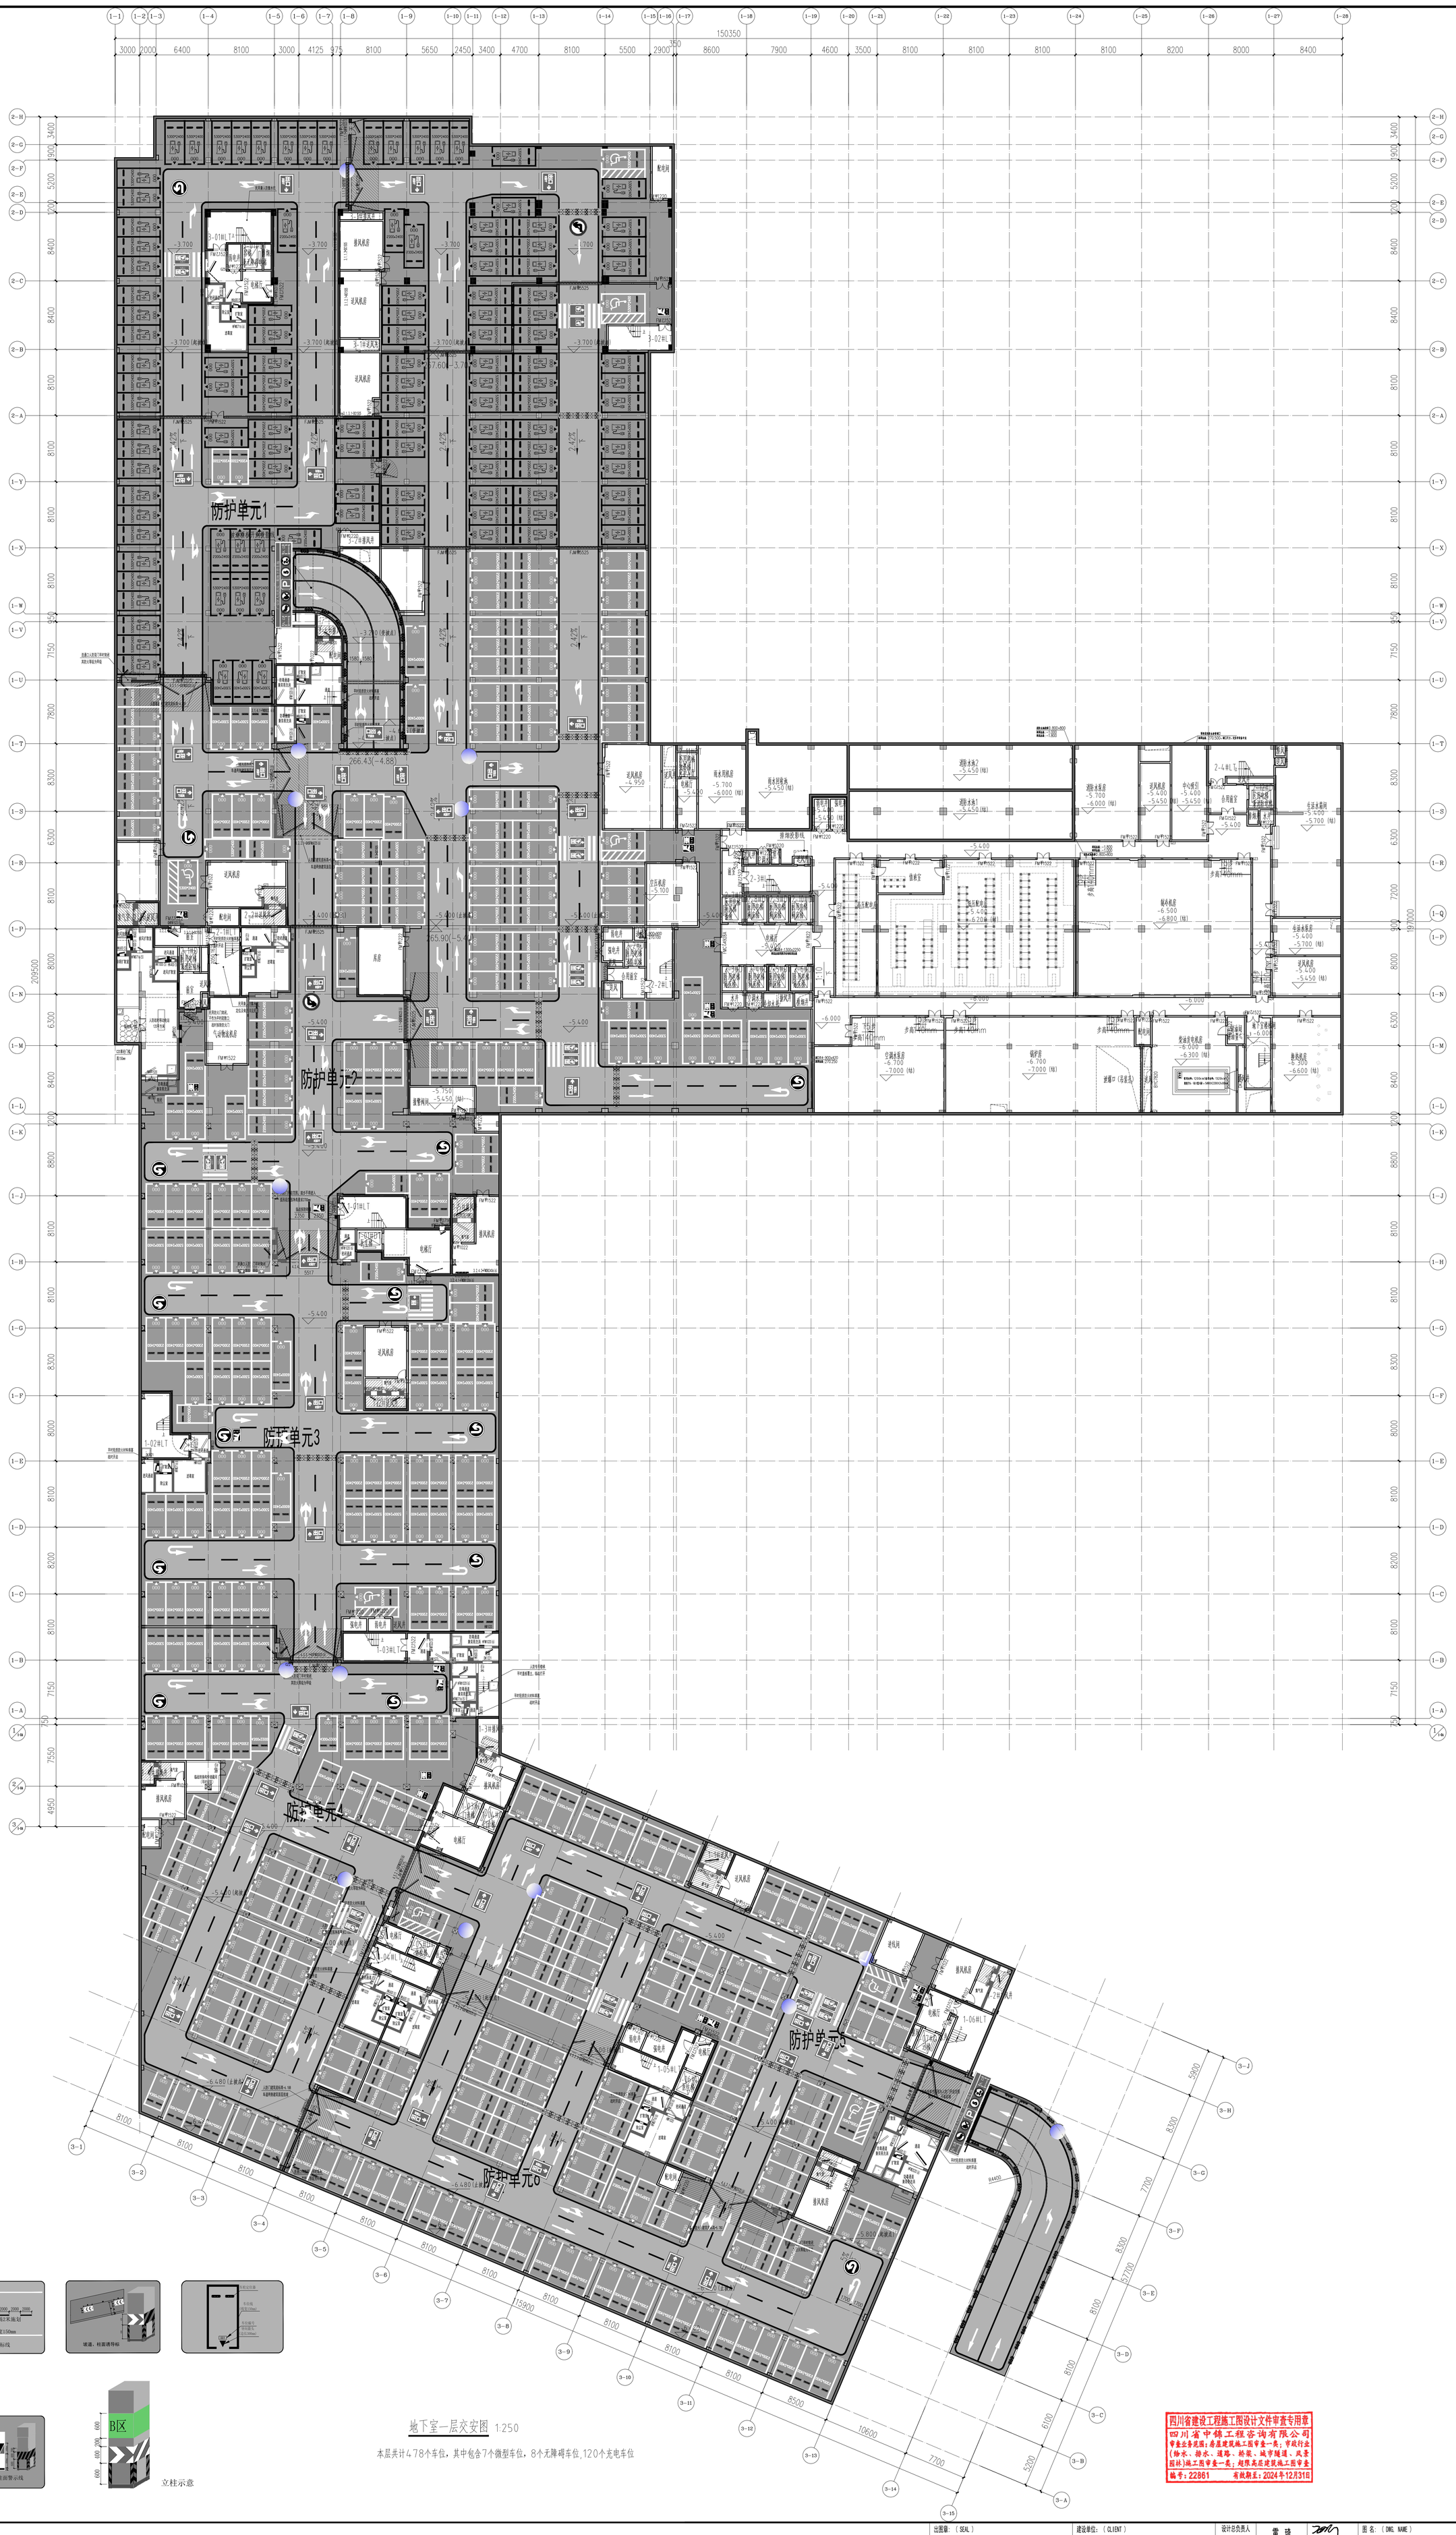

四川省建设工程施工图设计文件审查专用章
四川省中锦工程咨询有限公司
审查业务范围：房屋建筑施工图审查一类；市政行业（给水、排水、道路、桥梁、城市隧道、风景园林）施工图审查一类；超限高层建筑施工图审查
编号：22861 有效期至：2024年12月31日

中元建筑规划设计有限公司
CH² Architecture Design and Planning Co.,Ltd
证书编号： 甲 级 A151000637
联系电话： 028-61557558
地 址： 中国（四川）自由贸易试验区成都高新区锦晖西一街99号1栋2单元

出图章：（SEAL）	建设单位：（CLIENT） 广安市广安区人民医院		
注册执业章 REGISTERED PRACTICE SIGNET	设计项目名 PROJECT NAME	广安市广安区人民医院三期工程建设项目	
姓名 NAME：雷琦	子项名称 SUB PROJECT	地下室交安专项	
注册印章号 REGISTERED SIGNET NO.：5100063-011			
注册证书号 REGISTERED CERTIFICATE NO.：20085100980			

设计总负责人 PROJECT LEADER	雷琦		图名：（DWG. NAME）	地下室一层交安图	
设计项目经理 DESIGN MANAGER	黄烈业	黄烈业			
专业负责人 DIVISION CHIEF	雷琦				
设计 DESIGNED	中元建筑规划设计有限公司		单位 unit：MM	比例 scale：1:250	
校对 PROCESSED	黄烈业	黄烈业	项目编号 PROJECT NO.	ZQAZ2022-ZB06008	
审核 CHECHED BY	雷琦		专业 DISCIPLINE	建施	图纸编号 DWG. NO. 交安-02
审定 APPROVED BY	雷琦		版本号 Ver.	第一版	日期 DATE 2023.03

四川省建设工程设计出图专用章
中元建筑规划设计有限公司
资质等级范围：工程设计建筑行业（建筑工程）甲级
资质证书编号：A151000637 有效期至：2023年12月31日
业务范围：建筑工程设计甲级（含建筑装饰工程设计）；建筑智能化系统设计专项甲级；消防设施工程设计乙级；人防工程设计乙级；城市规划编制乙级；风景园林工程设计专项乙级；建筑幕墙工程设计专项乙级；建筑装饰工程设计乙级；建筑工程监理乙级；建筑工程施工总承包三级；建筑装饰工程施工二级；建筑幕墙工程施工二级；建筑机电安装工程施工二级；市政公用工程施工总承包三级；消防设施工程施工二级；建筑智能化工程施工二级；建筑工程勘察乙级；工程造价咨询乙级；工程招标代理乙级；工程项目管理乙级；工程设计综合资质乙级
四川省医用和特种建设厅监制