





卓昌建筑设计有限公司
CH+ Architecture Design and Planning Co., Ltd.


证书编号: 甲 级 A151000637
联系电话: 028-61557158
地址: 中国 (四川) 自由贸易试验区成都高新区锦晖
西一街99号1楼2单元

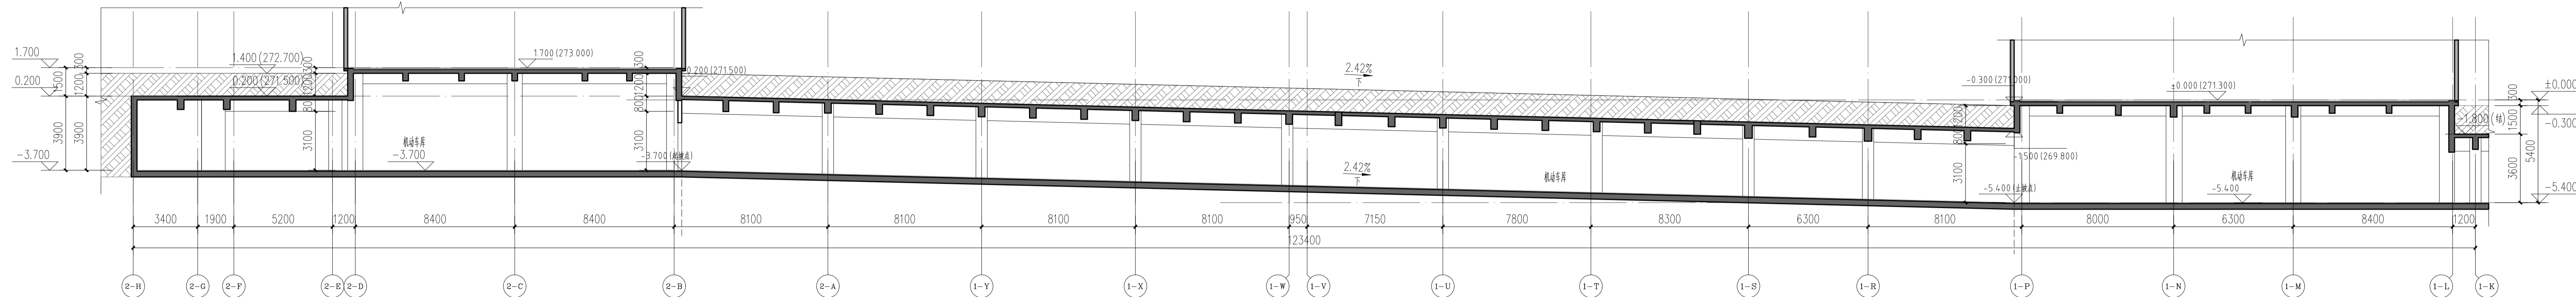


1-1剖面图 1:150

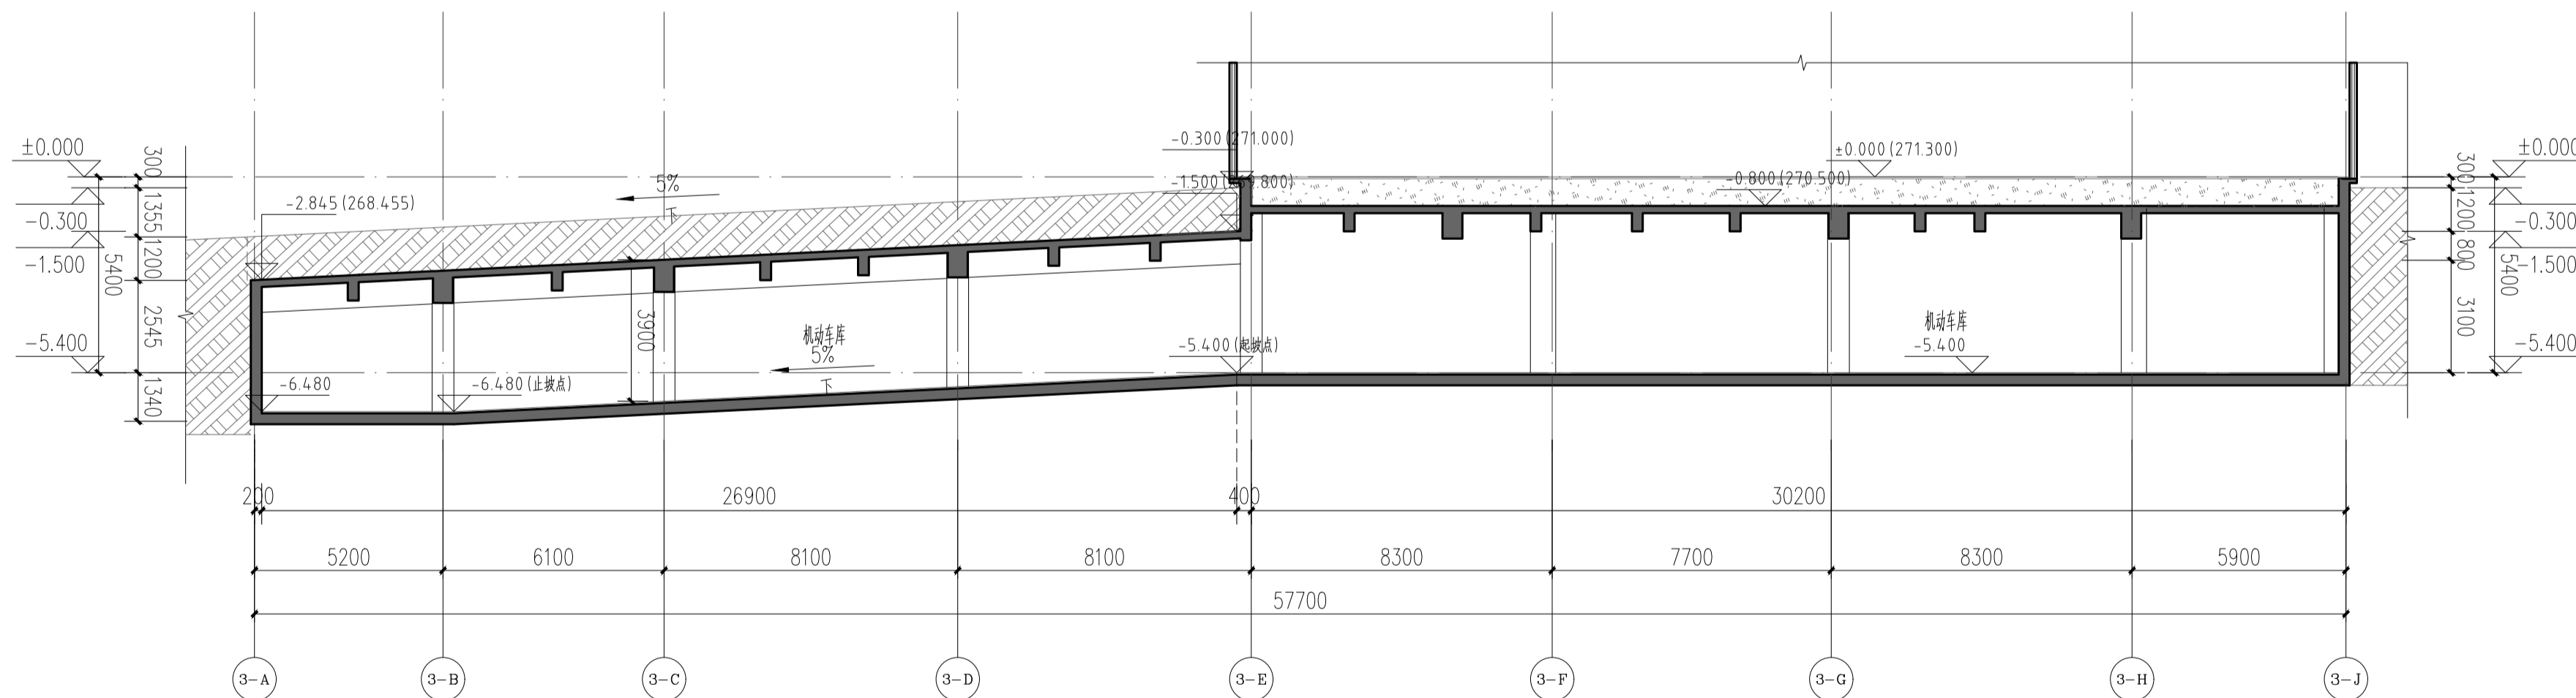

2-2剖面图 1:150

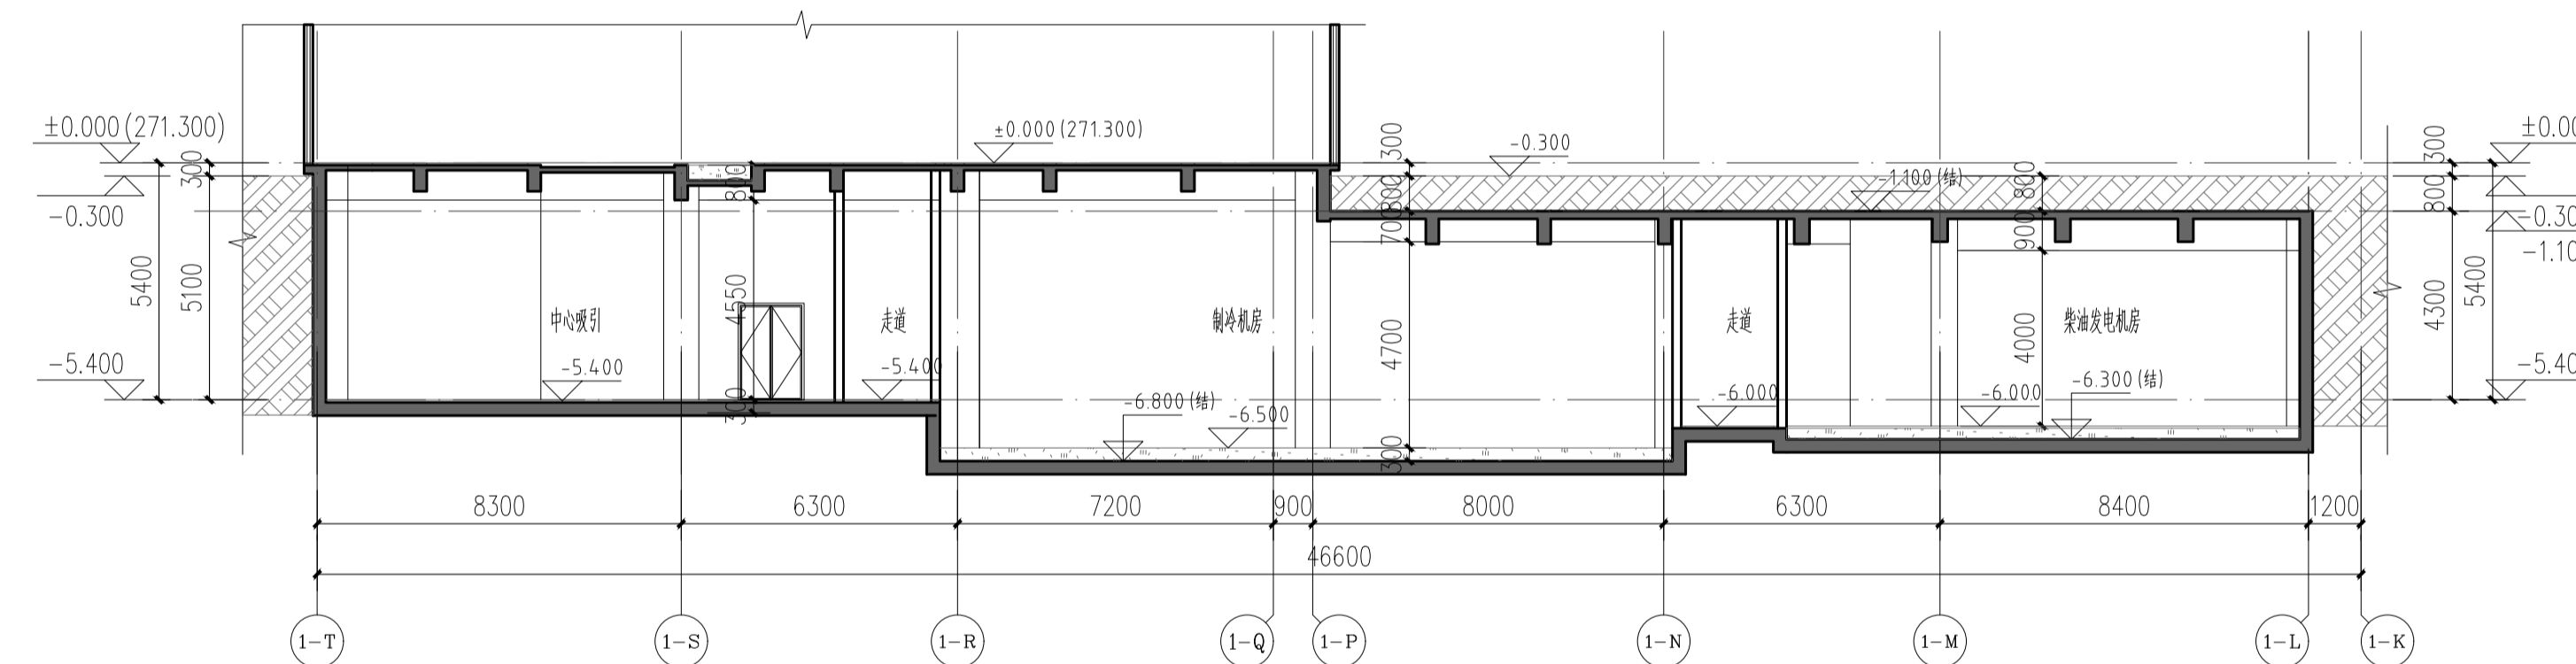

3-3剖面图 1:150

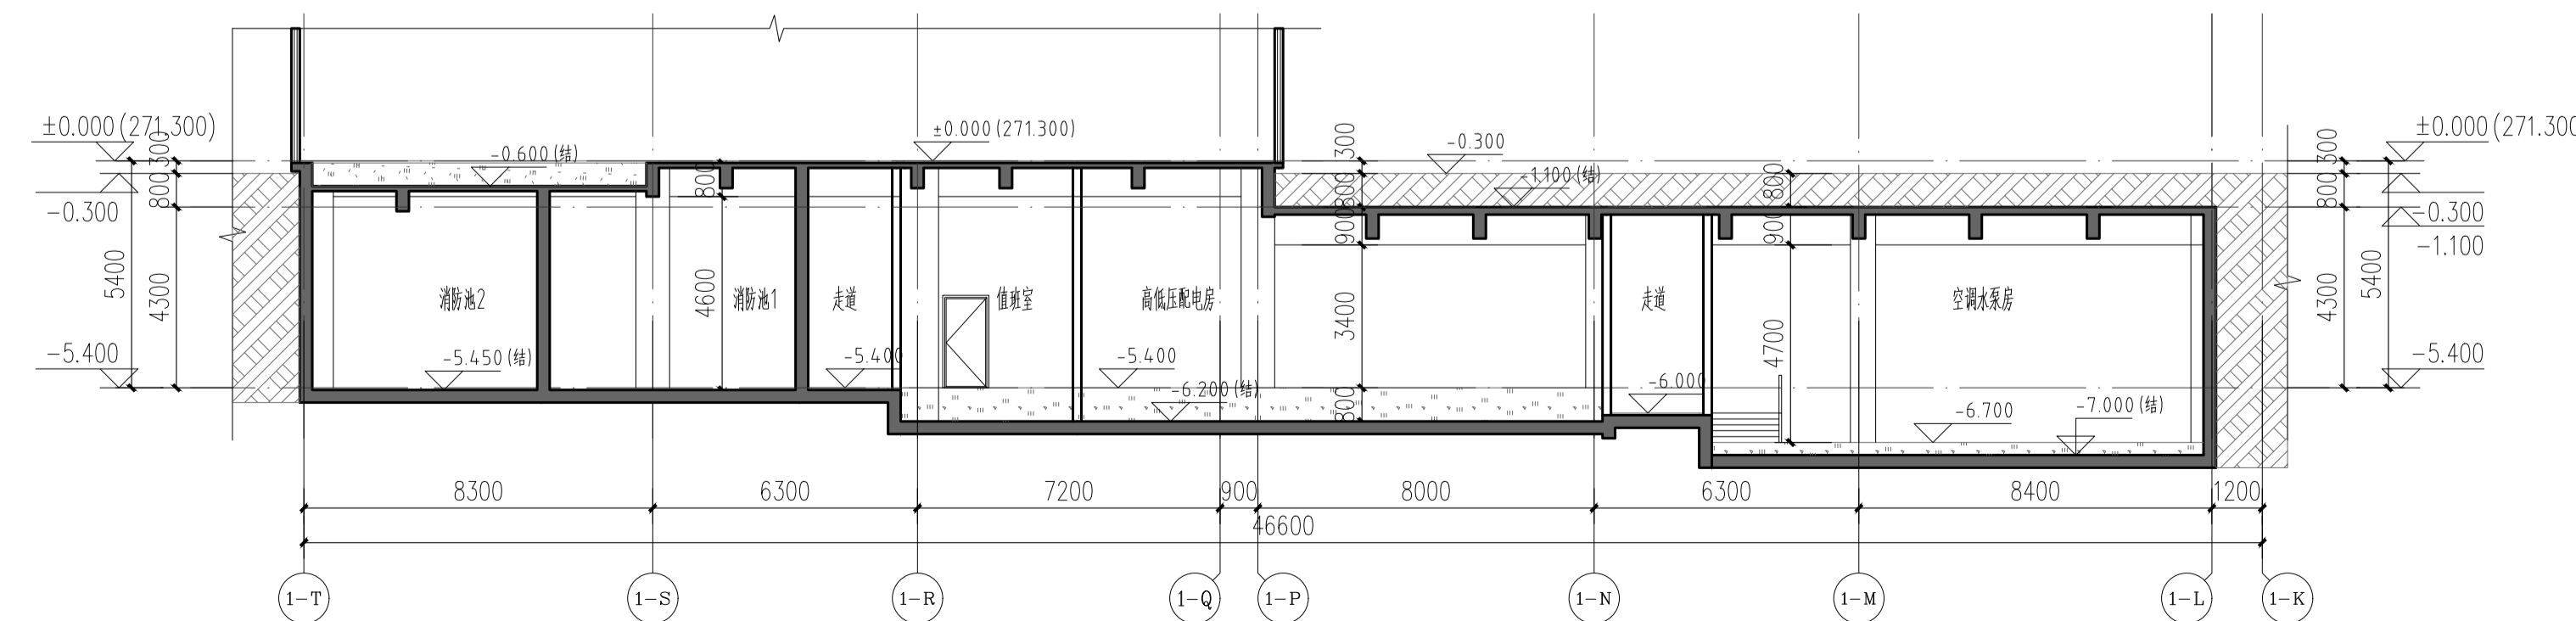

4-4剖面图 1:150

出图章: (SEAL)

注册执业章 REGISTERED PRACTICE SIGNET	
姓名 NAME	雷琦
注册印章号 REGISTERED SIGNET NO.	5100063-011
注册证书号 REGISTERED CERTIFICATE NO.	20085100980
建设单位: (CLIENT)	

广安市广安区人民医院

设计项目名称 PROJECT NAME	广安市广安区人民医院三期工程建设项目
------------------------	--------------------

子项目名称 SUB PROJECT	地下室
----------------------	-----

图名: (DWG. NAME)

剖面图

单位 unit : mm	比例 scale : 1:150
设计总负责人 PROJECT LEADER	雷琦
设计项目经理 DESIGN MANAGER	黄烈业
专业负责人 DIVISION CHIEF	雷琦
设计 DESIGNED BY	徐代琼
校对 PROCESSED BY	黄烈业
审核 CHECKED BY	张崇陵
审定 APPROVED BY	雷琦
设计号 PROJECT NO.	ZQA22022-ZB06008
图别 DWG TYPE	建筑
版本号 Ver.	第一版
日期 DATE	2023.03