

中筑建策规划设计有限公司
CH+ Architecture Design and Planning Co., Ltd

证书编号: 甲级 A151000637
联系电话: 028-61557558
地址: 中国(四川)自由贸易试验区成都高新区锦晖西一街99号1栋2单元

出图章: (SEAL)

注册执业章 REGISTERED PRACTICE SIGNET	
姓名 NAME	雷琦
注册印章号 REGISTERED SIGNET NO.	5100063-011
注册证书号 REGISTERED CERTIFICATE NO.	20085100980
建设单位: (CLIENT)	

广安市广安区人民医院

设计项目名称
PROJECT NAME 广安市广安区人民医院三期工程建设项目

子项名称
SUB PROJECT 液氧罐放置场地

图名: (DWG. NAME)
1-2立面图
2-1立面图
B-A立面图
A-B立面图

单位 unit : mm 比例 scale : 1:50

设计总负责人 PROJECT LEADER	雷琦	
设计项目经理 DESIGN MANAGER	黄烈业	
专业负责人 DIVISION CHIEF	雷琦	
设计 DESIGNED BY	周津生	
校对 PROCESSED BY	黄烈业	
审核 CHECKED BY	张崇陵	
审定 APPROVED BY	雷琦	




设计号
PROJECT NO. ZQAZ2022-ZB06008

图别
DWG. TYPE 建施

版本号
Ver. 第一版

图纸编号
DWG. NO. 201

日期
DATE 2023.03

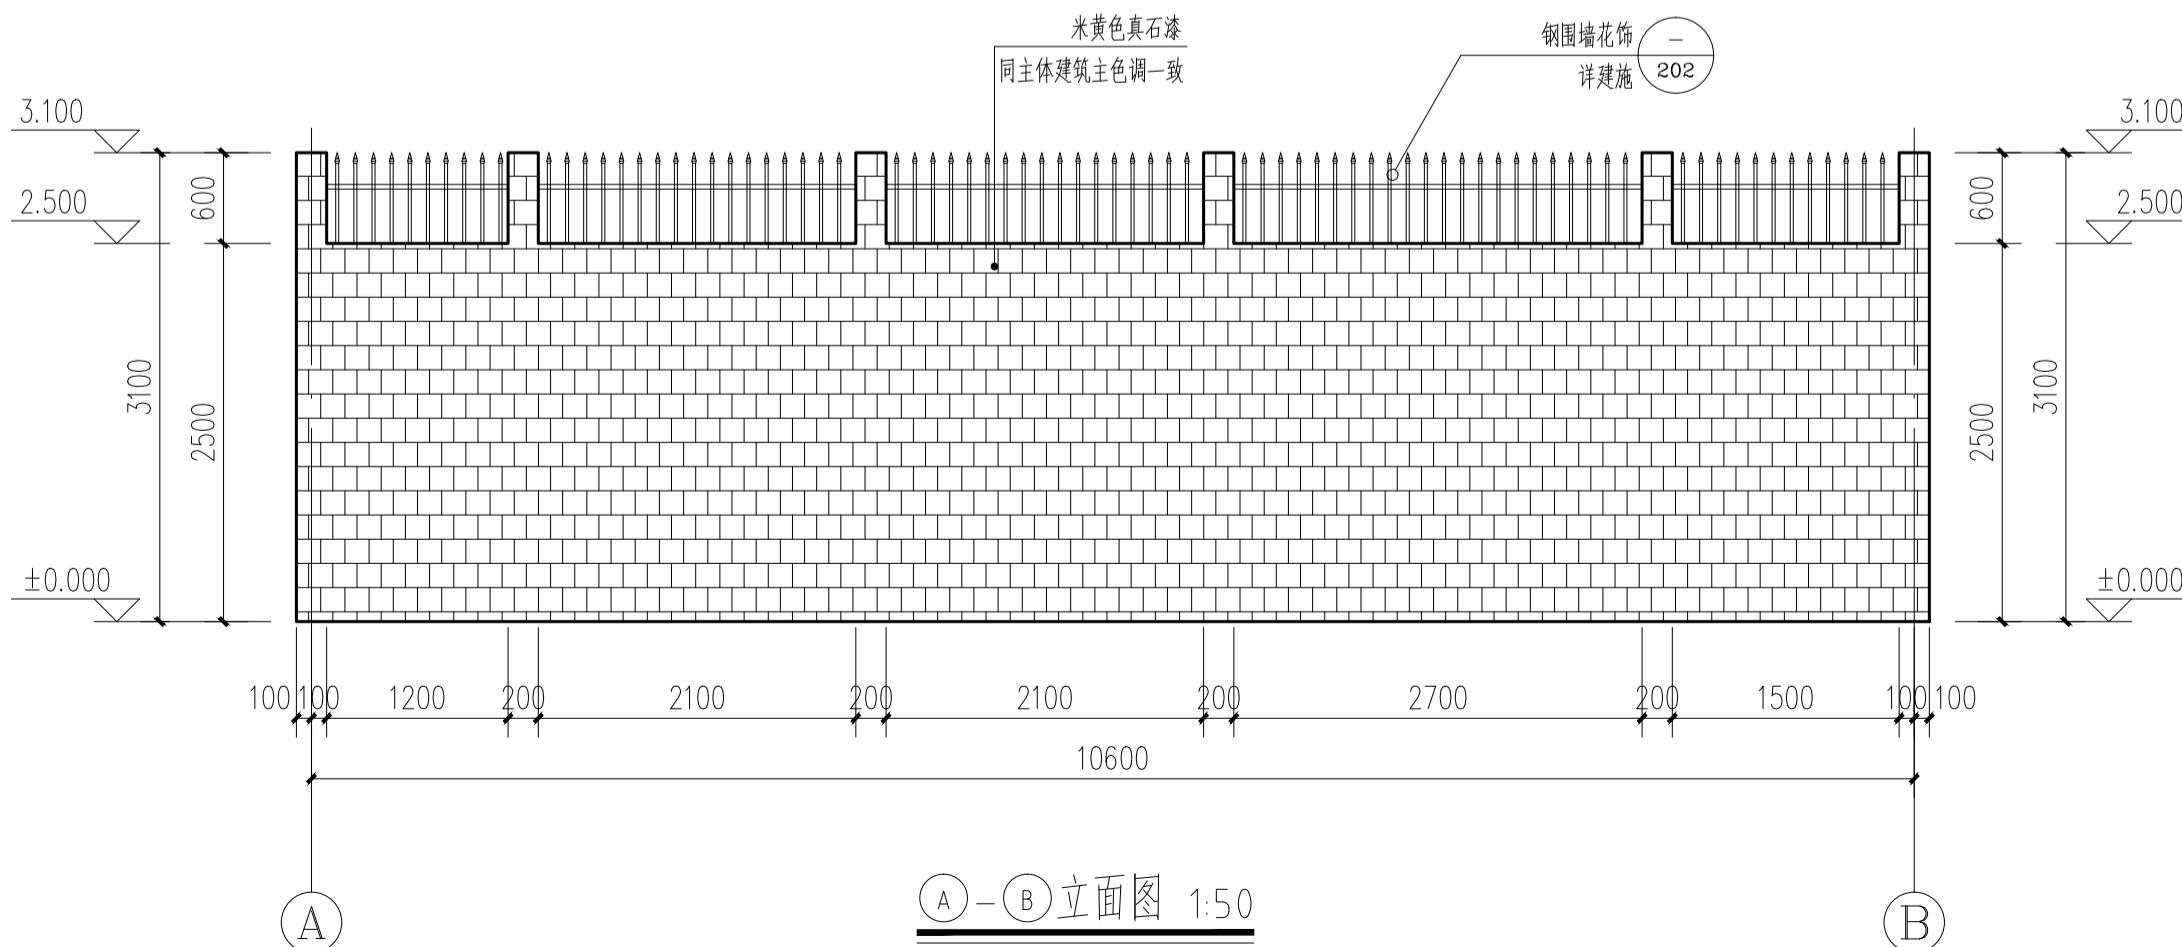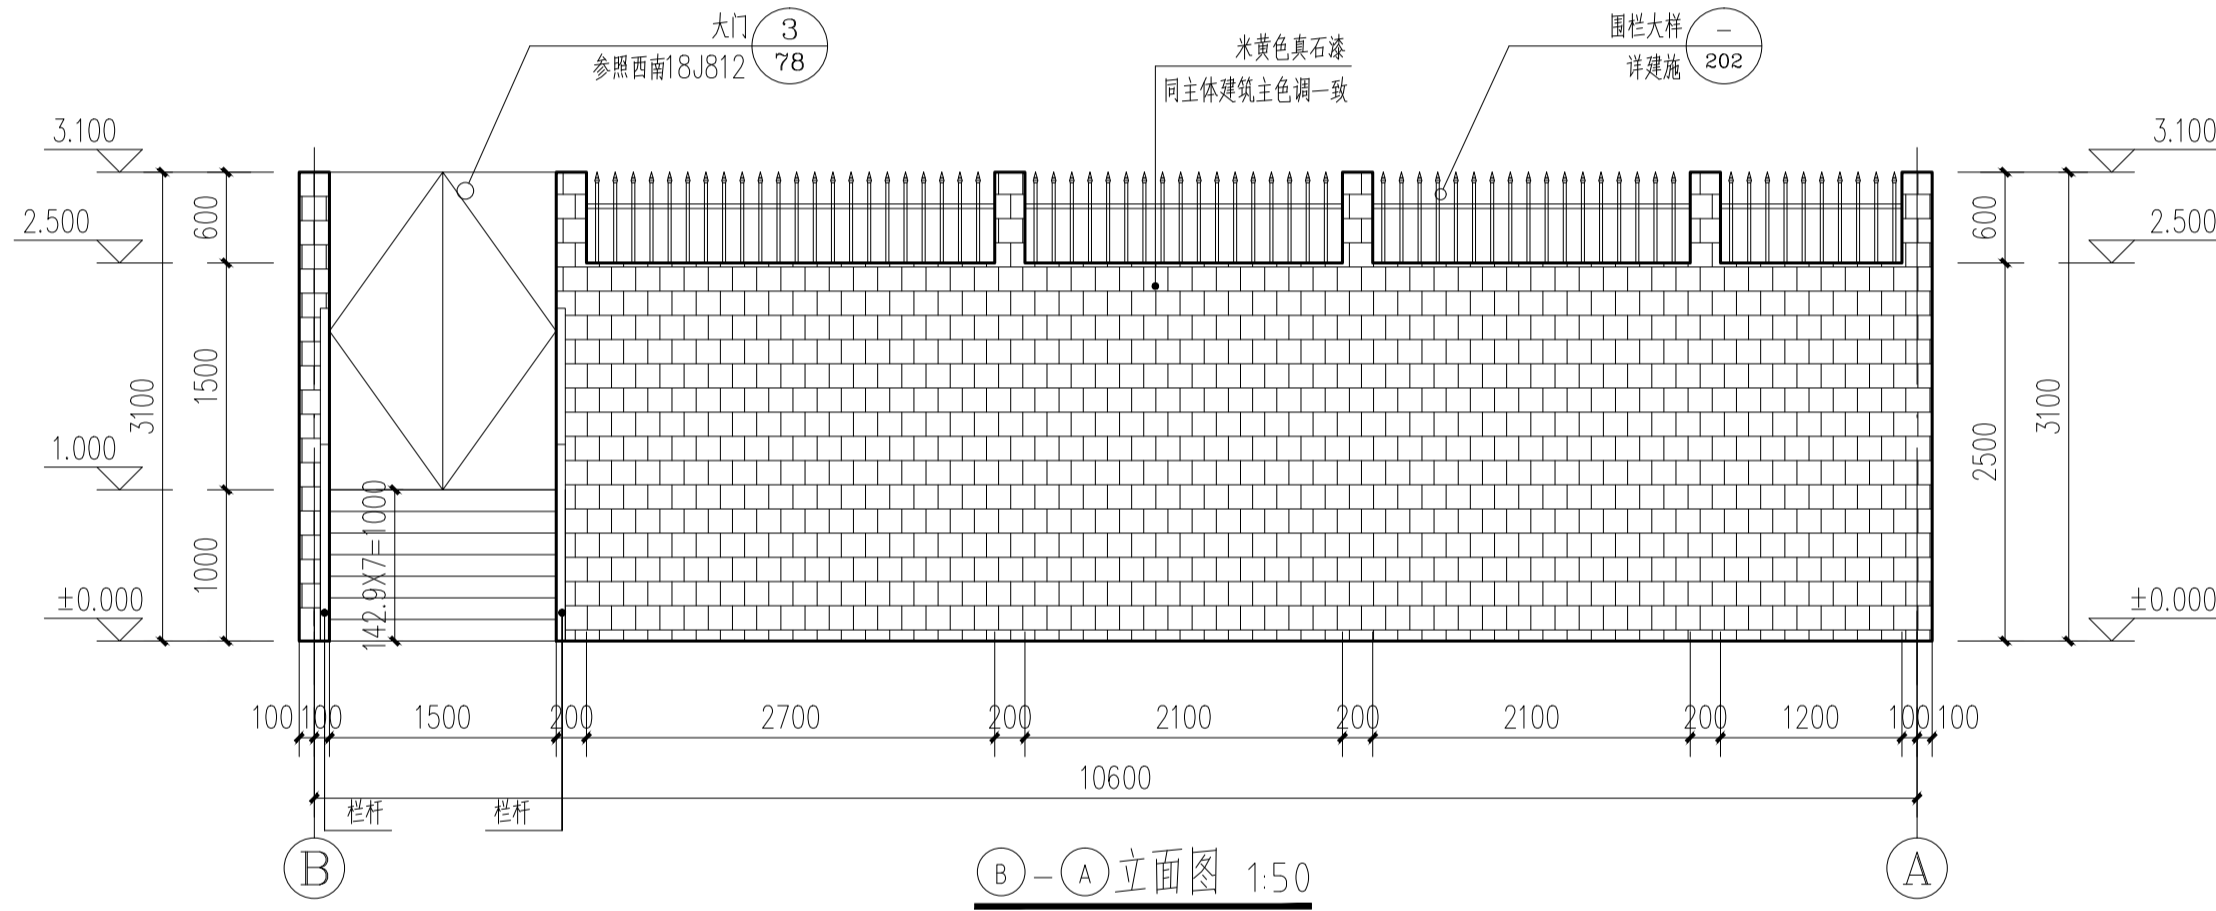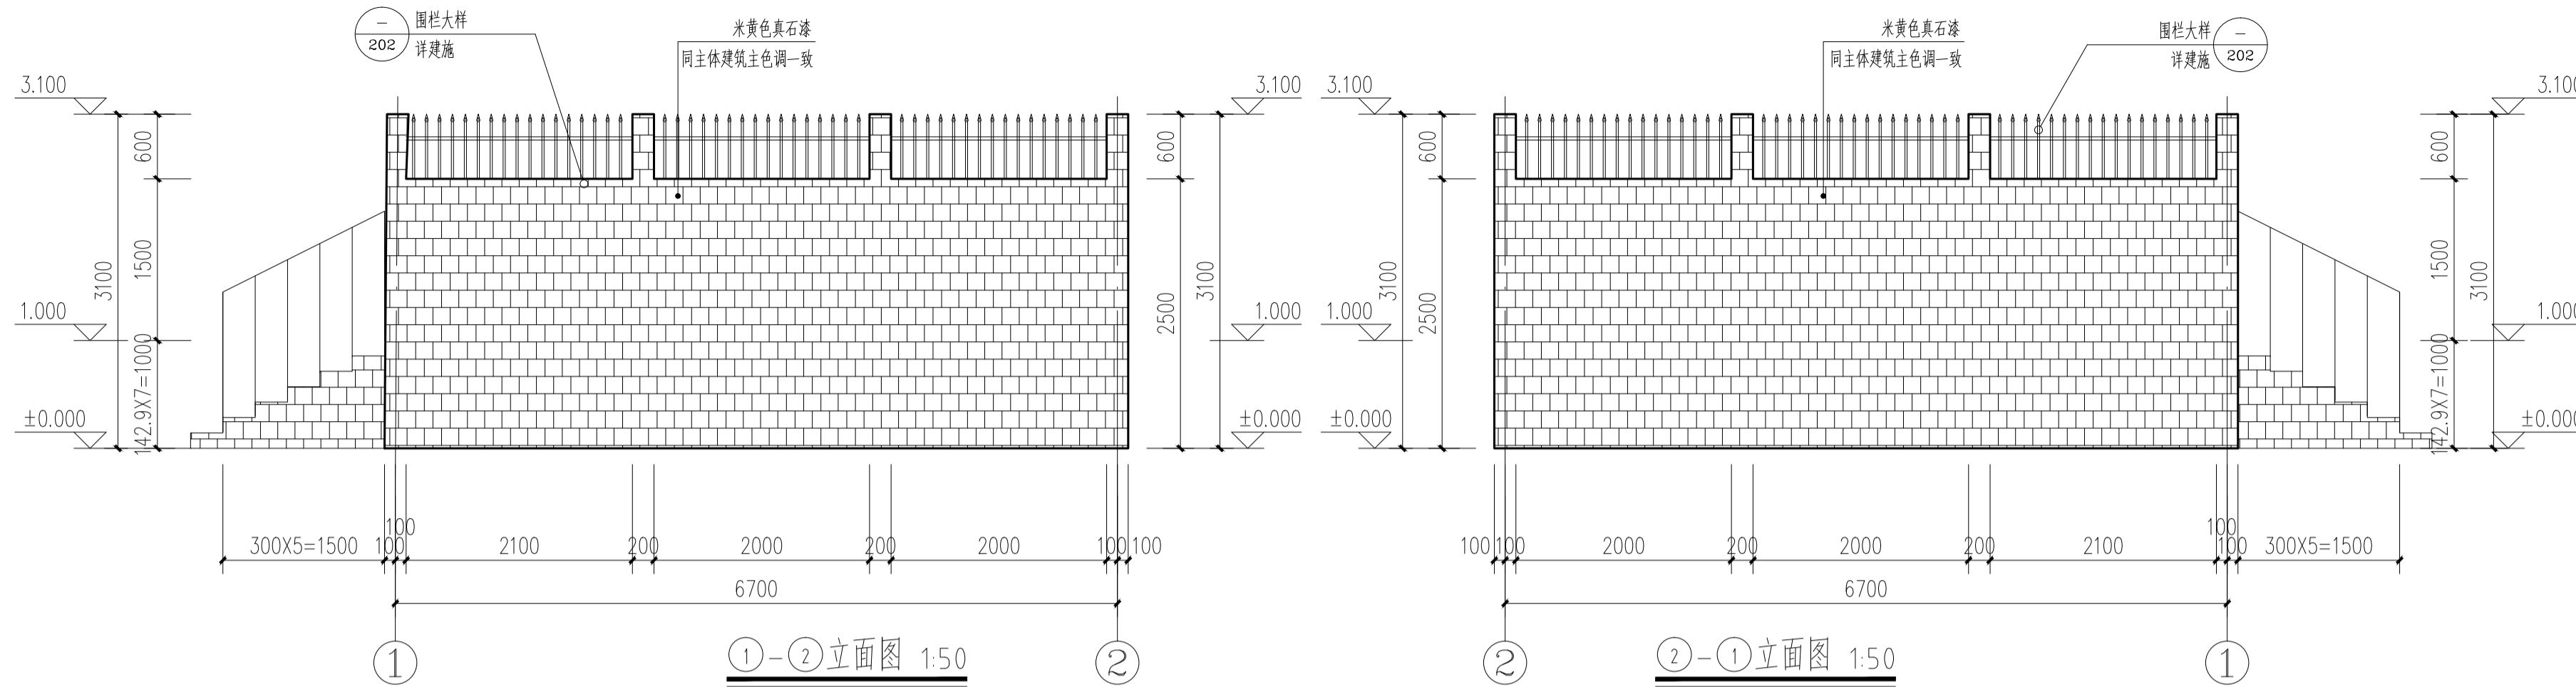

立面填充图例:
 米黄色真石漆, 国标色号: 6.3Y9/1 1301