



中筑建策规划设计有限公司  
CH\* Architecture Design and Planning Co.,Ltd

证书编号: 甲级 A151000637  
联系电话: 028-61557558  
地址: 中国(四川)自由贸易试验区成都高新区锦晖西一街99号1栋2单元

出图章: ( SEAL )

注册执业章 REGISTERED PRACTICE SIGNET	
姓名 NAME	雷琦
注册印章号 REGISTERED SIGNET NO.	5100063-011
注册证书号 REGISTERED CERTIFICATE NO.	20085100980
建设单位: ( CLIENT )	

广安市广安区人民医院

设计项目名称  
PROJECT NAME

子项目名称  
SUB PROJECT

图名: ( DWG. NAME )

1-1剖面图  
围墙立面详图  
大样图

单位 unit : mm 比例 scale : 1:50

设计总负责人 PROJECT LEADER	雷琦	
设计项目经理 DESIGN MANAGER	黄烈业	黄烈业
专业负责人 DIVISION CHIEF	雷琦	
设计 DESIGNED BY	周津生	周津生
校对 PROCESSED BY	黄烈业	黄烈业
审核 CHECKED BY	张崇陵	张崇陵
审定 APPROVED BY	雷琦	

设计号  
PROJECT NO.


图别  
DWG. TYPE

版本号  
Ver.


图纸编号  
DWG. NO.

日期  
DATE

2023.03

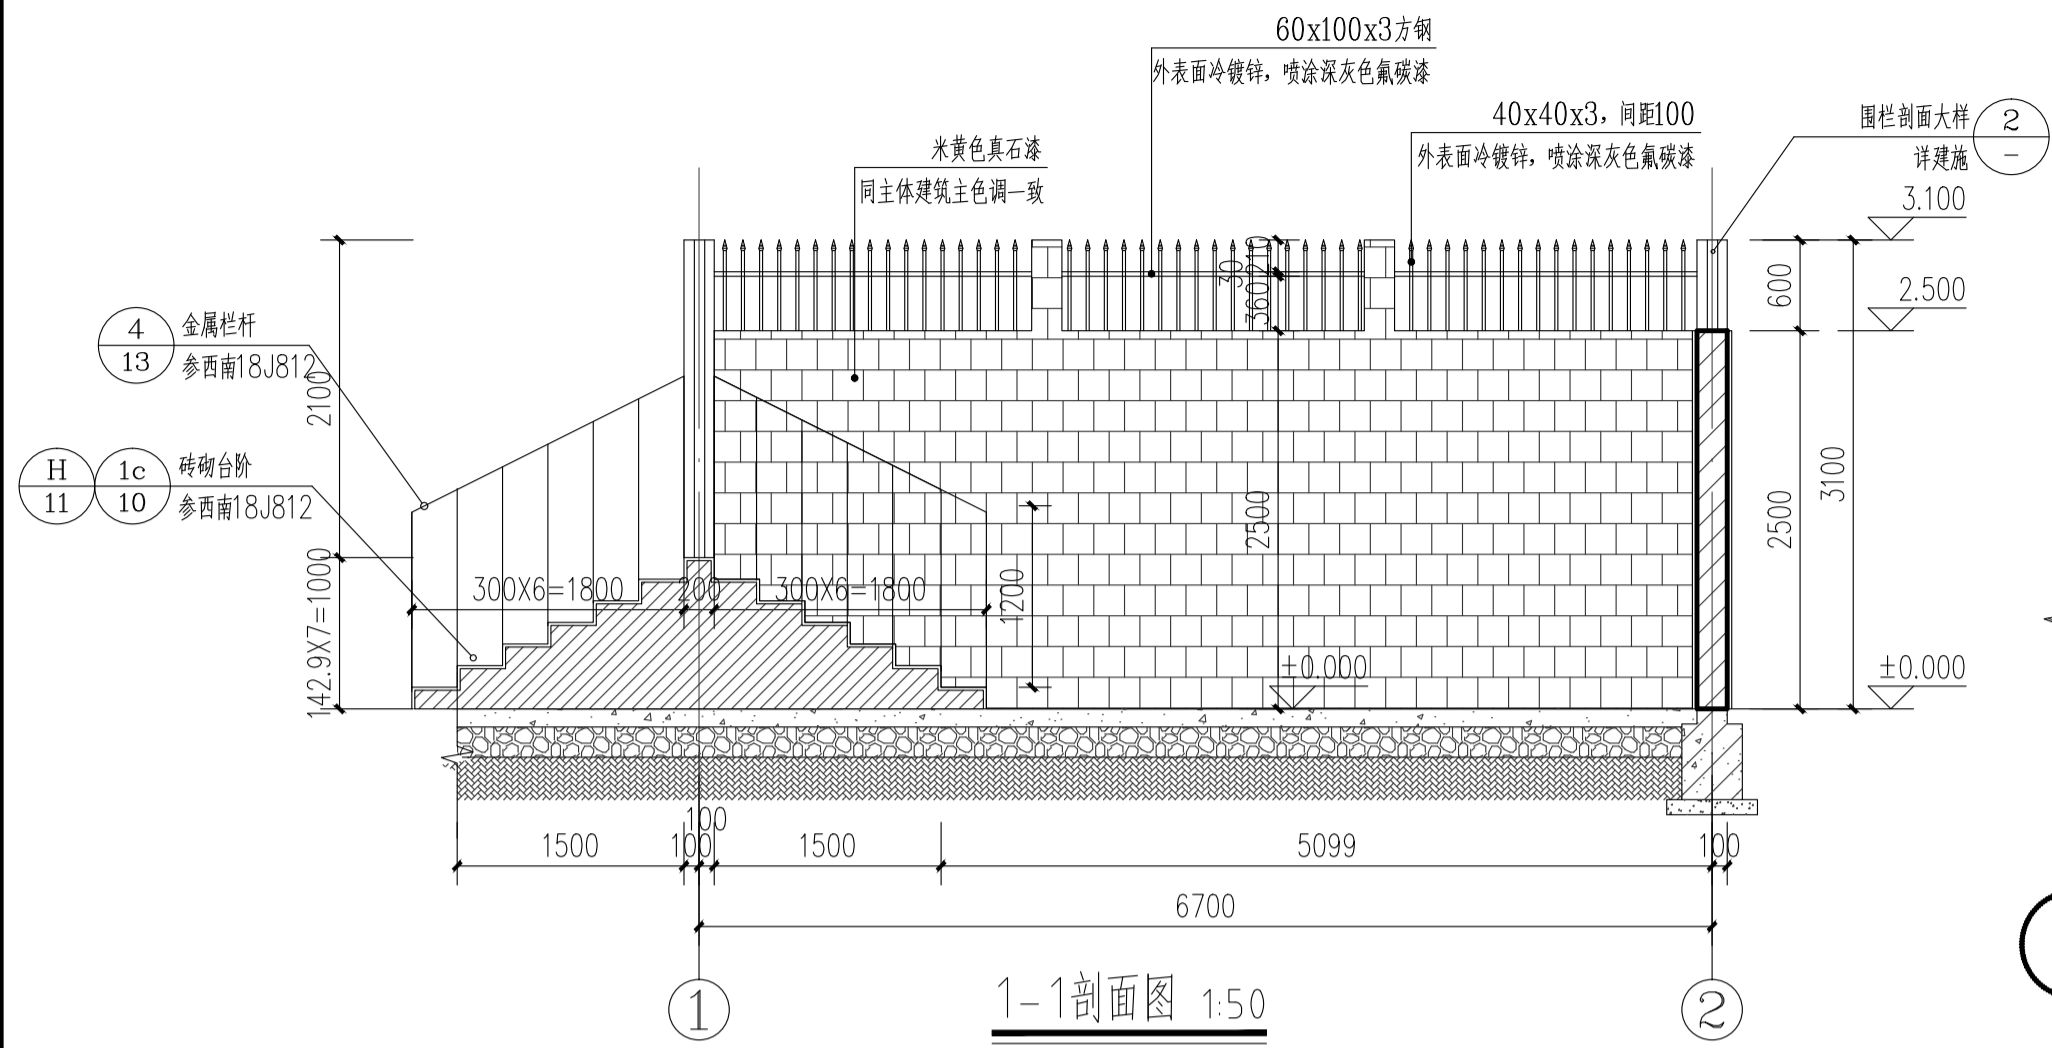


① 混凝土地面大样 1: 10

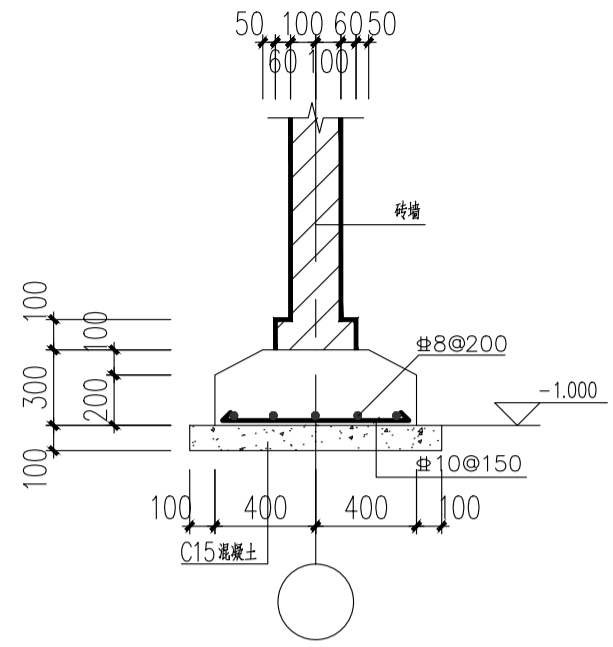


② 条基大样

说明: 基础置于原状土或压实素土上, 压实系数不应小于0.95, 承载力不应小于120kPa。

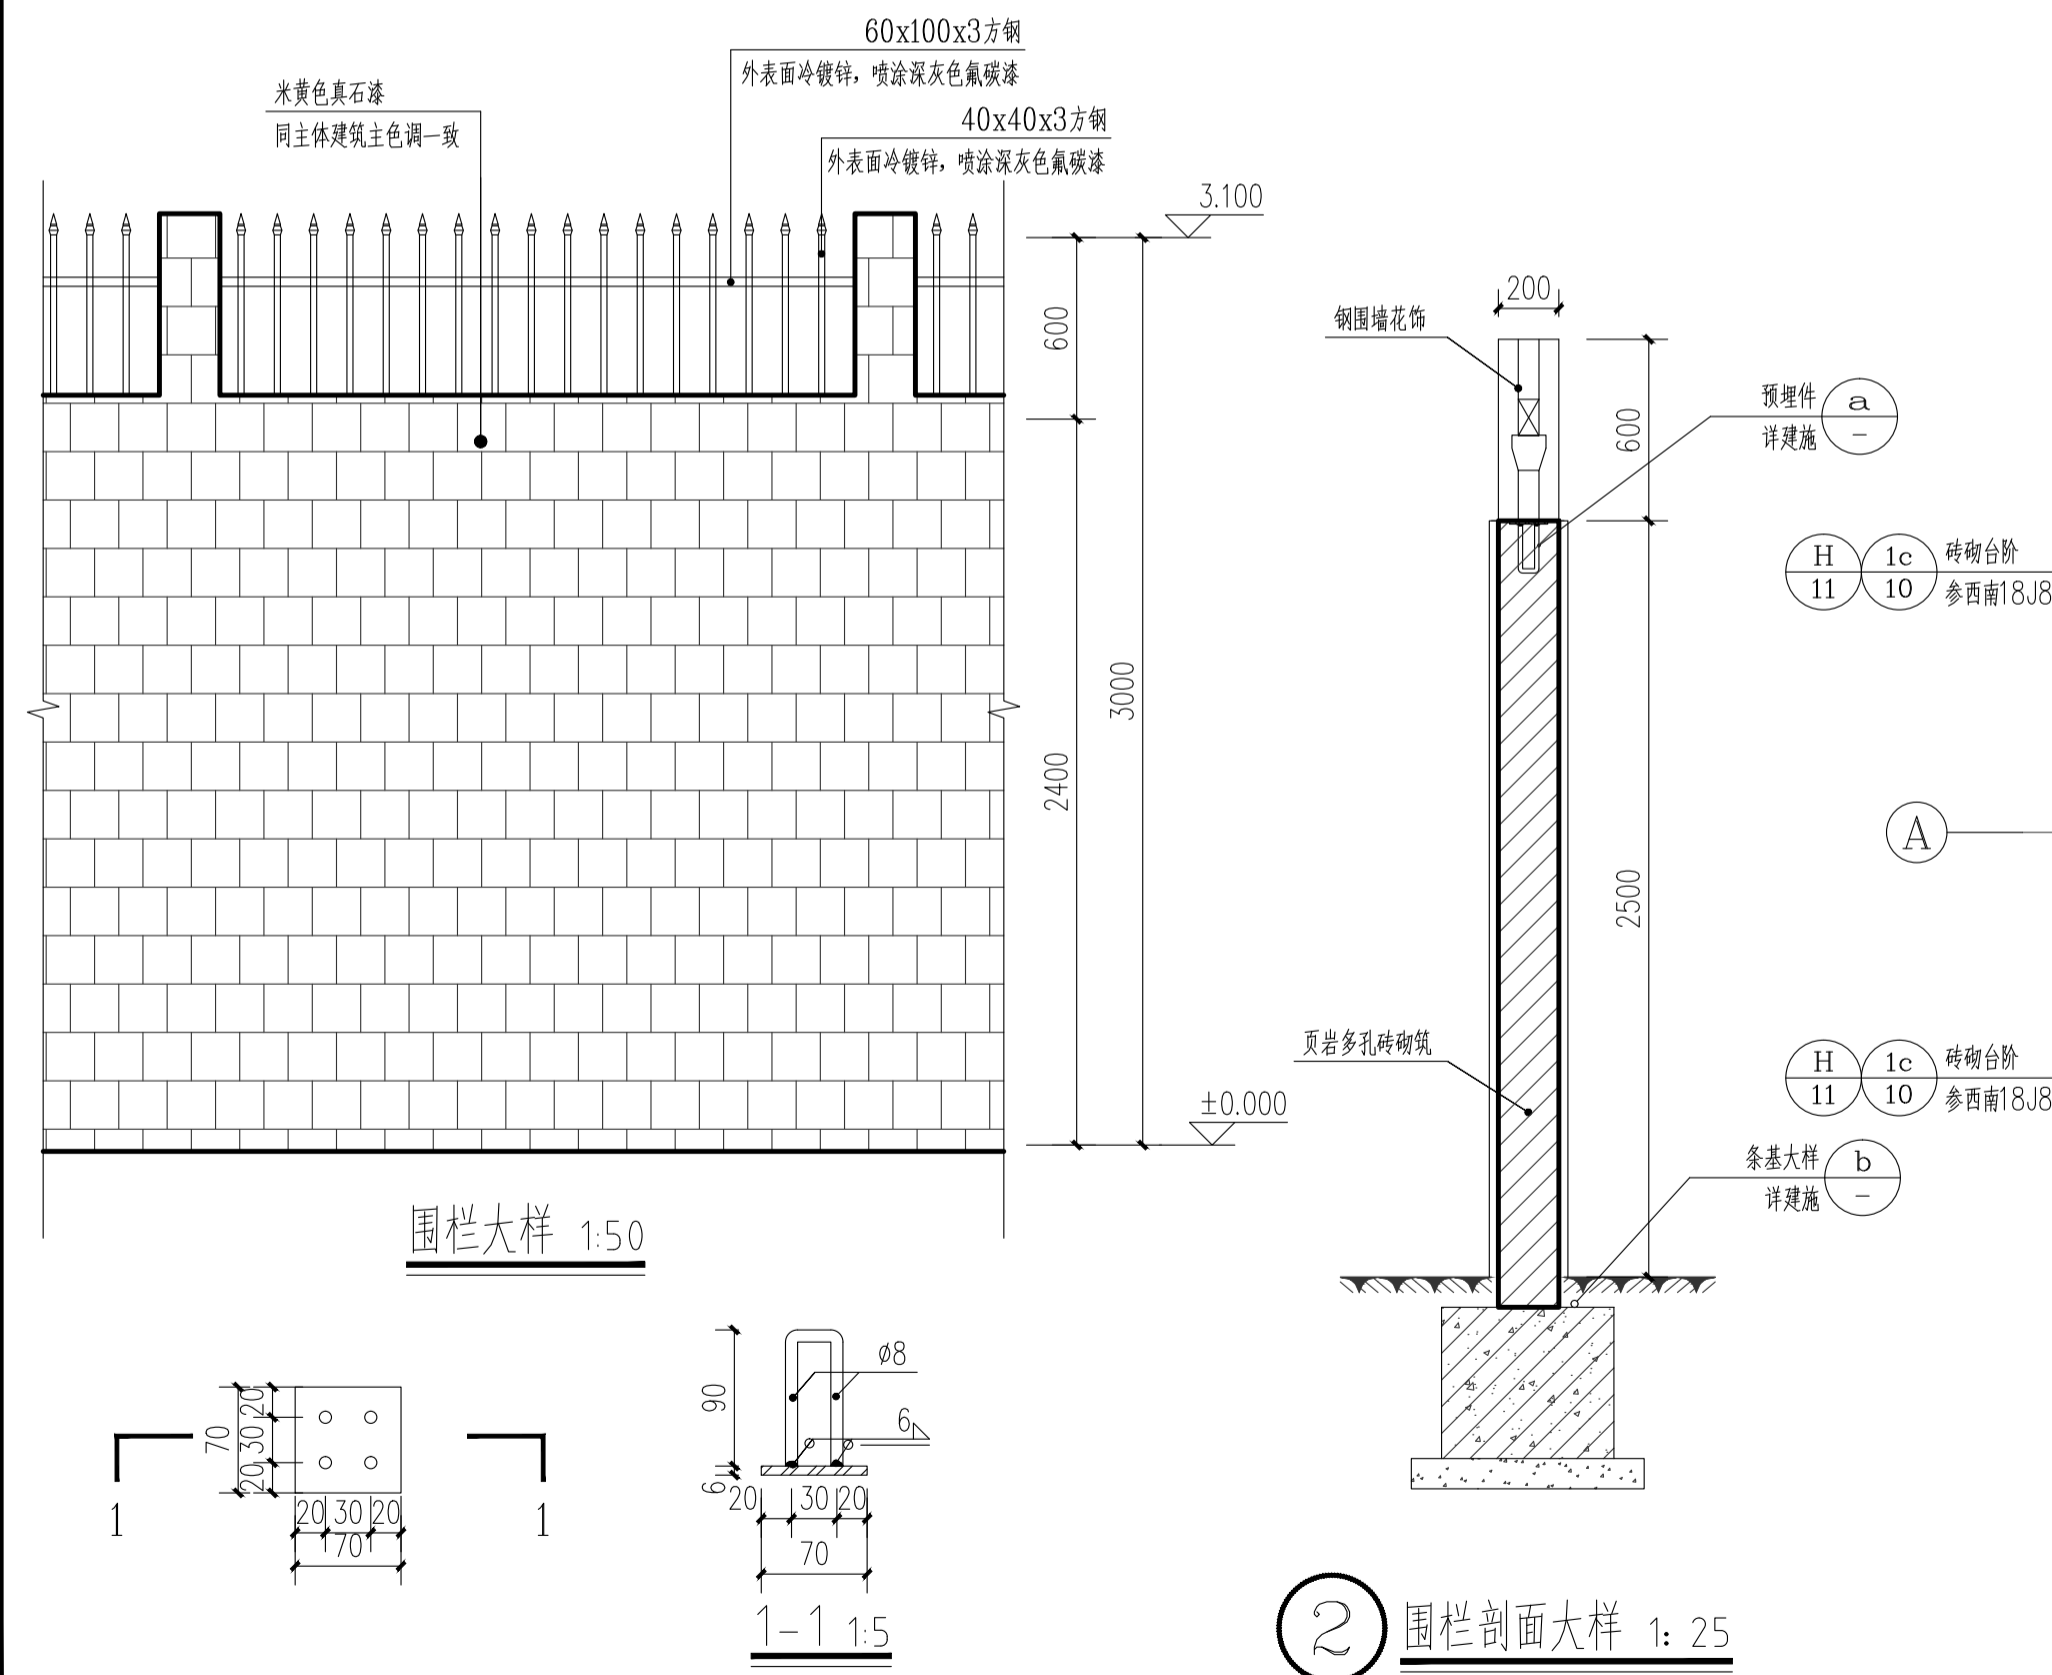


② 围栏剖面大样 1: 25

围栏大样 1:50

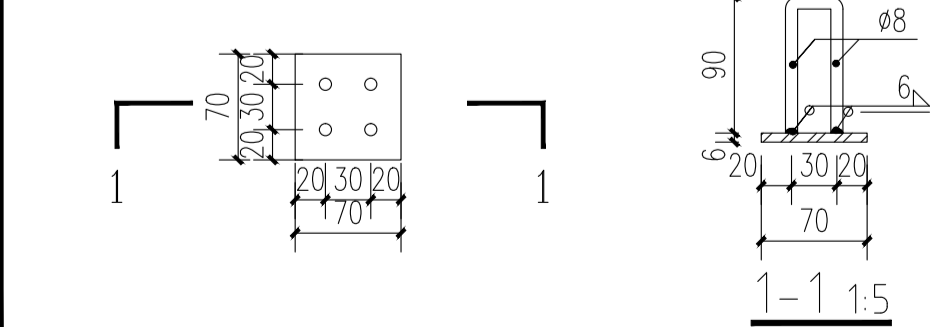


③ 预埋件大样 1:5

注: 竖向栏杆下方均设置预埋件

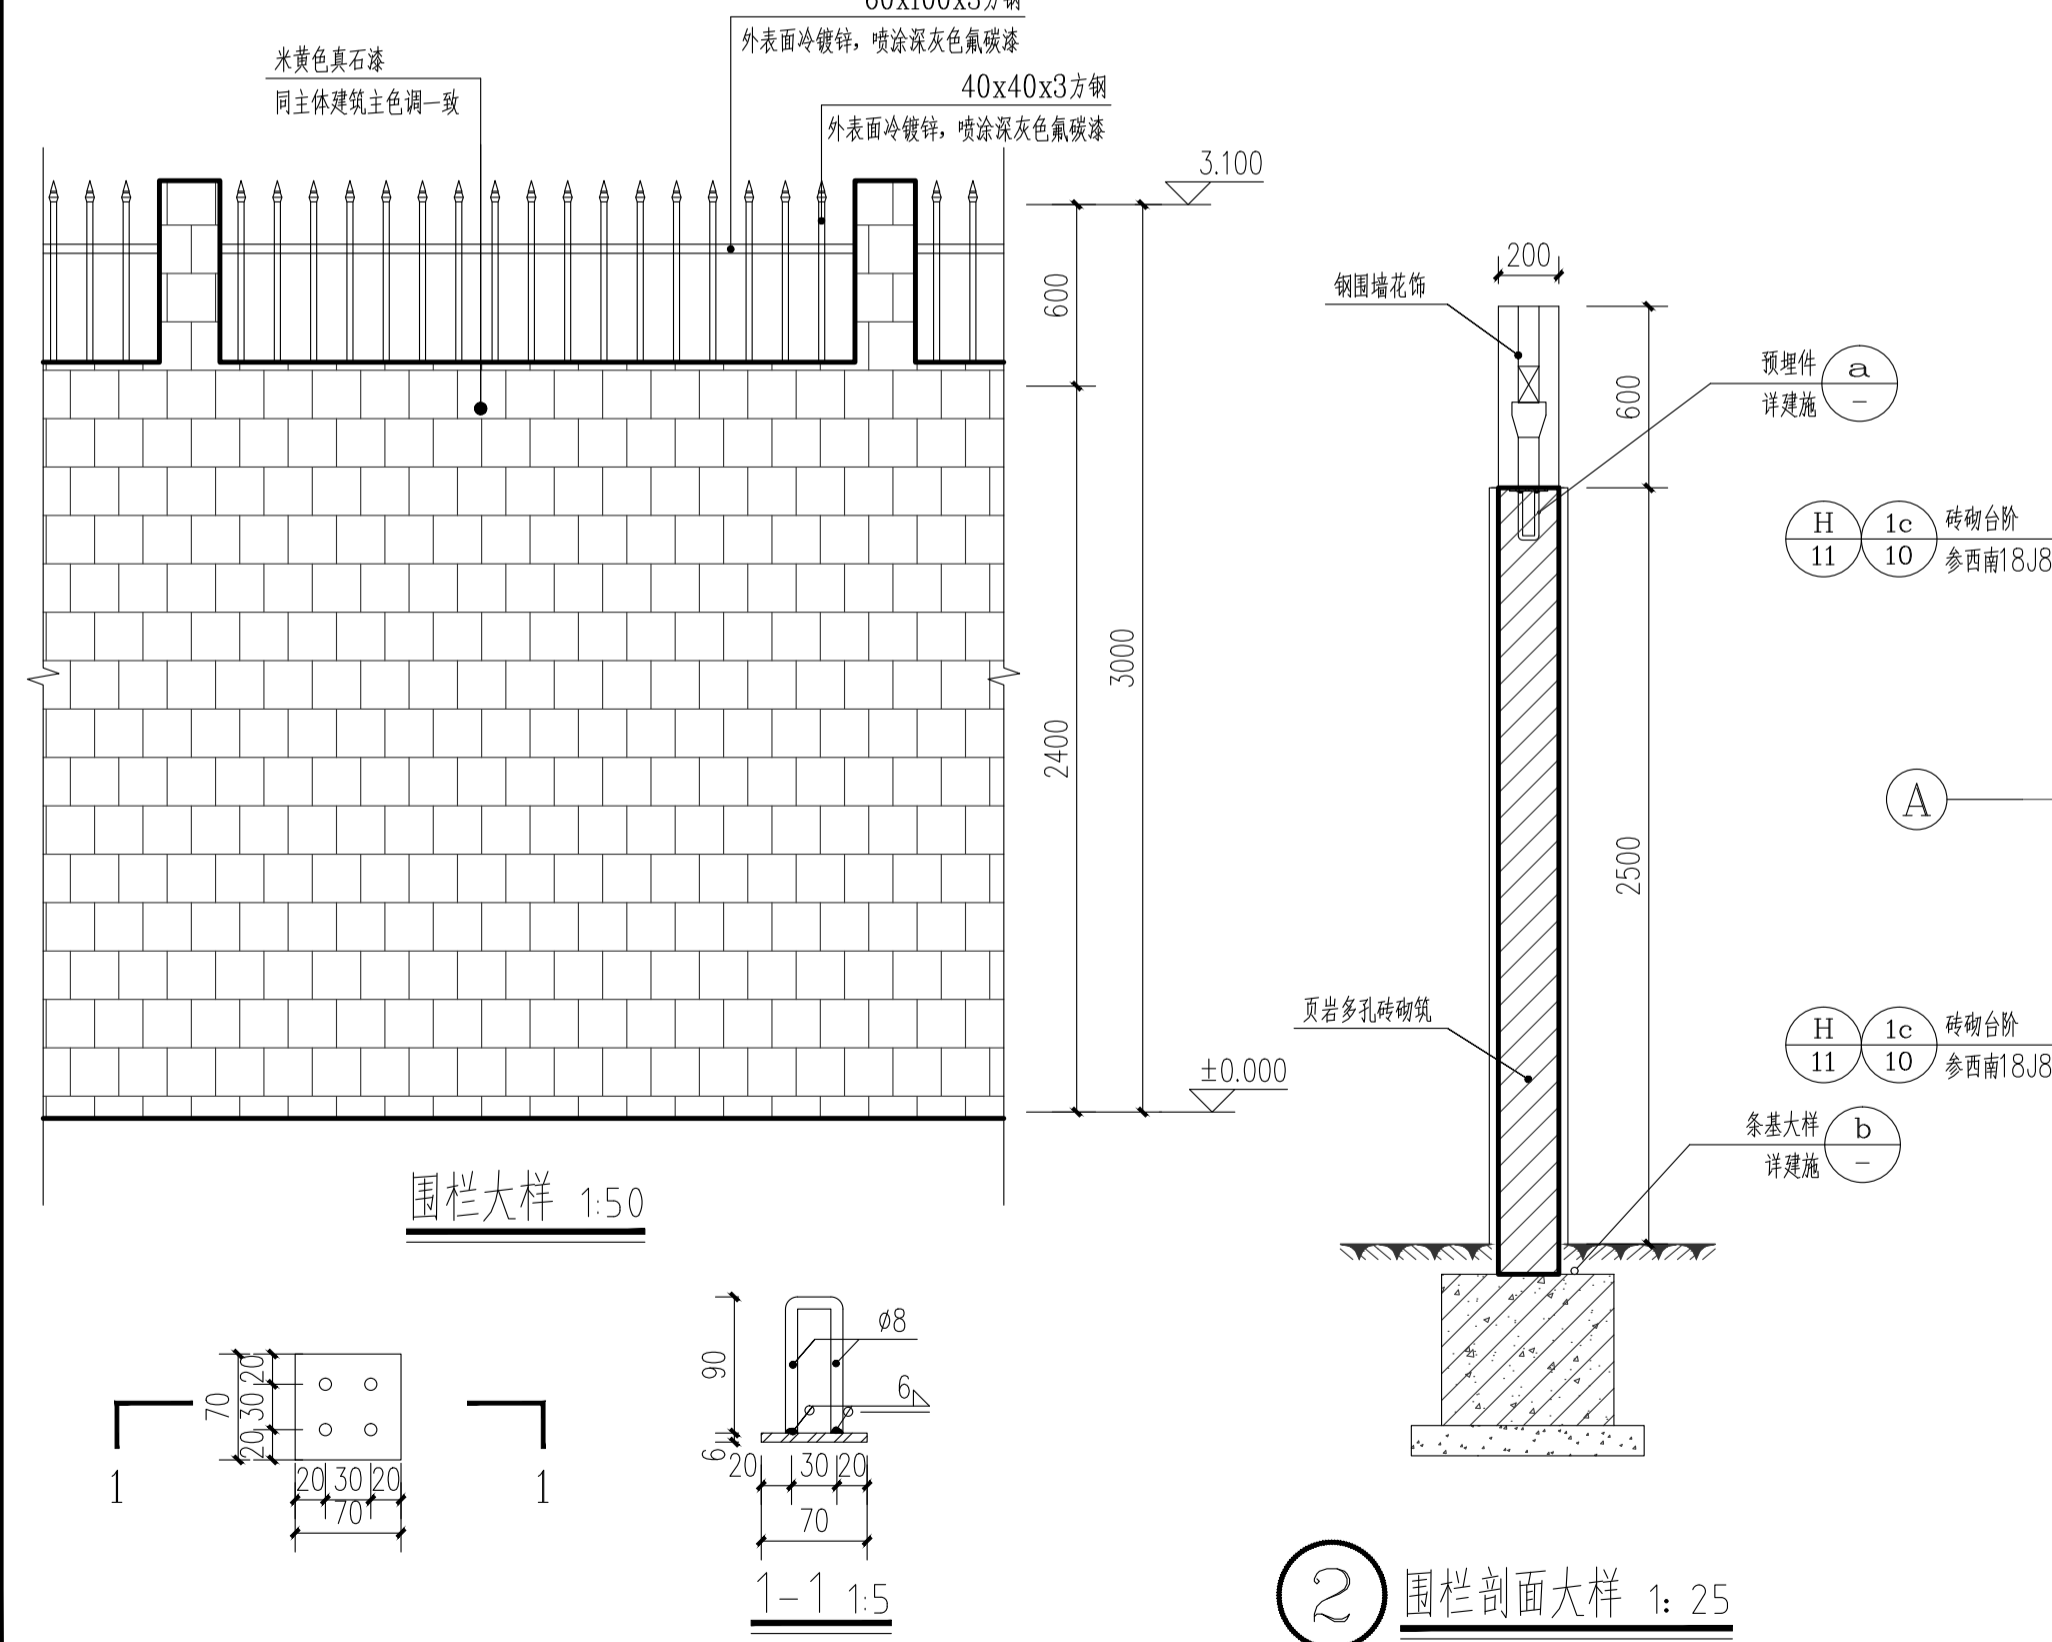

③ 台阶大样 1:25

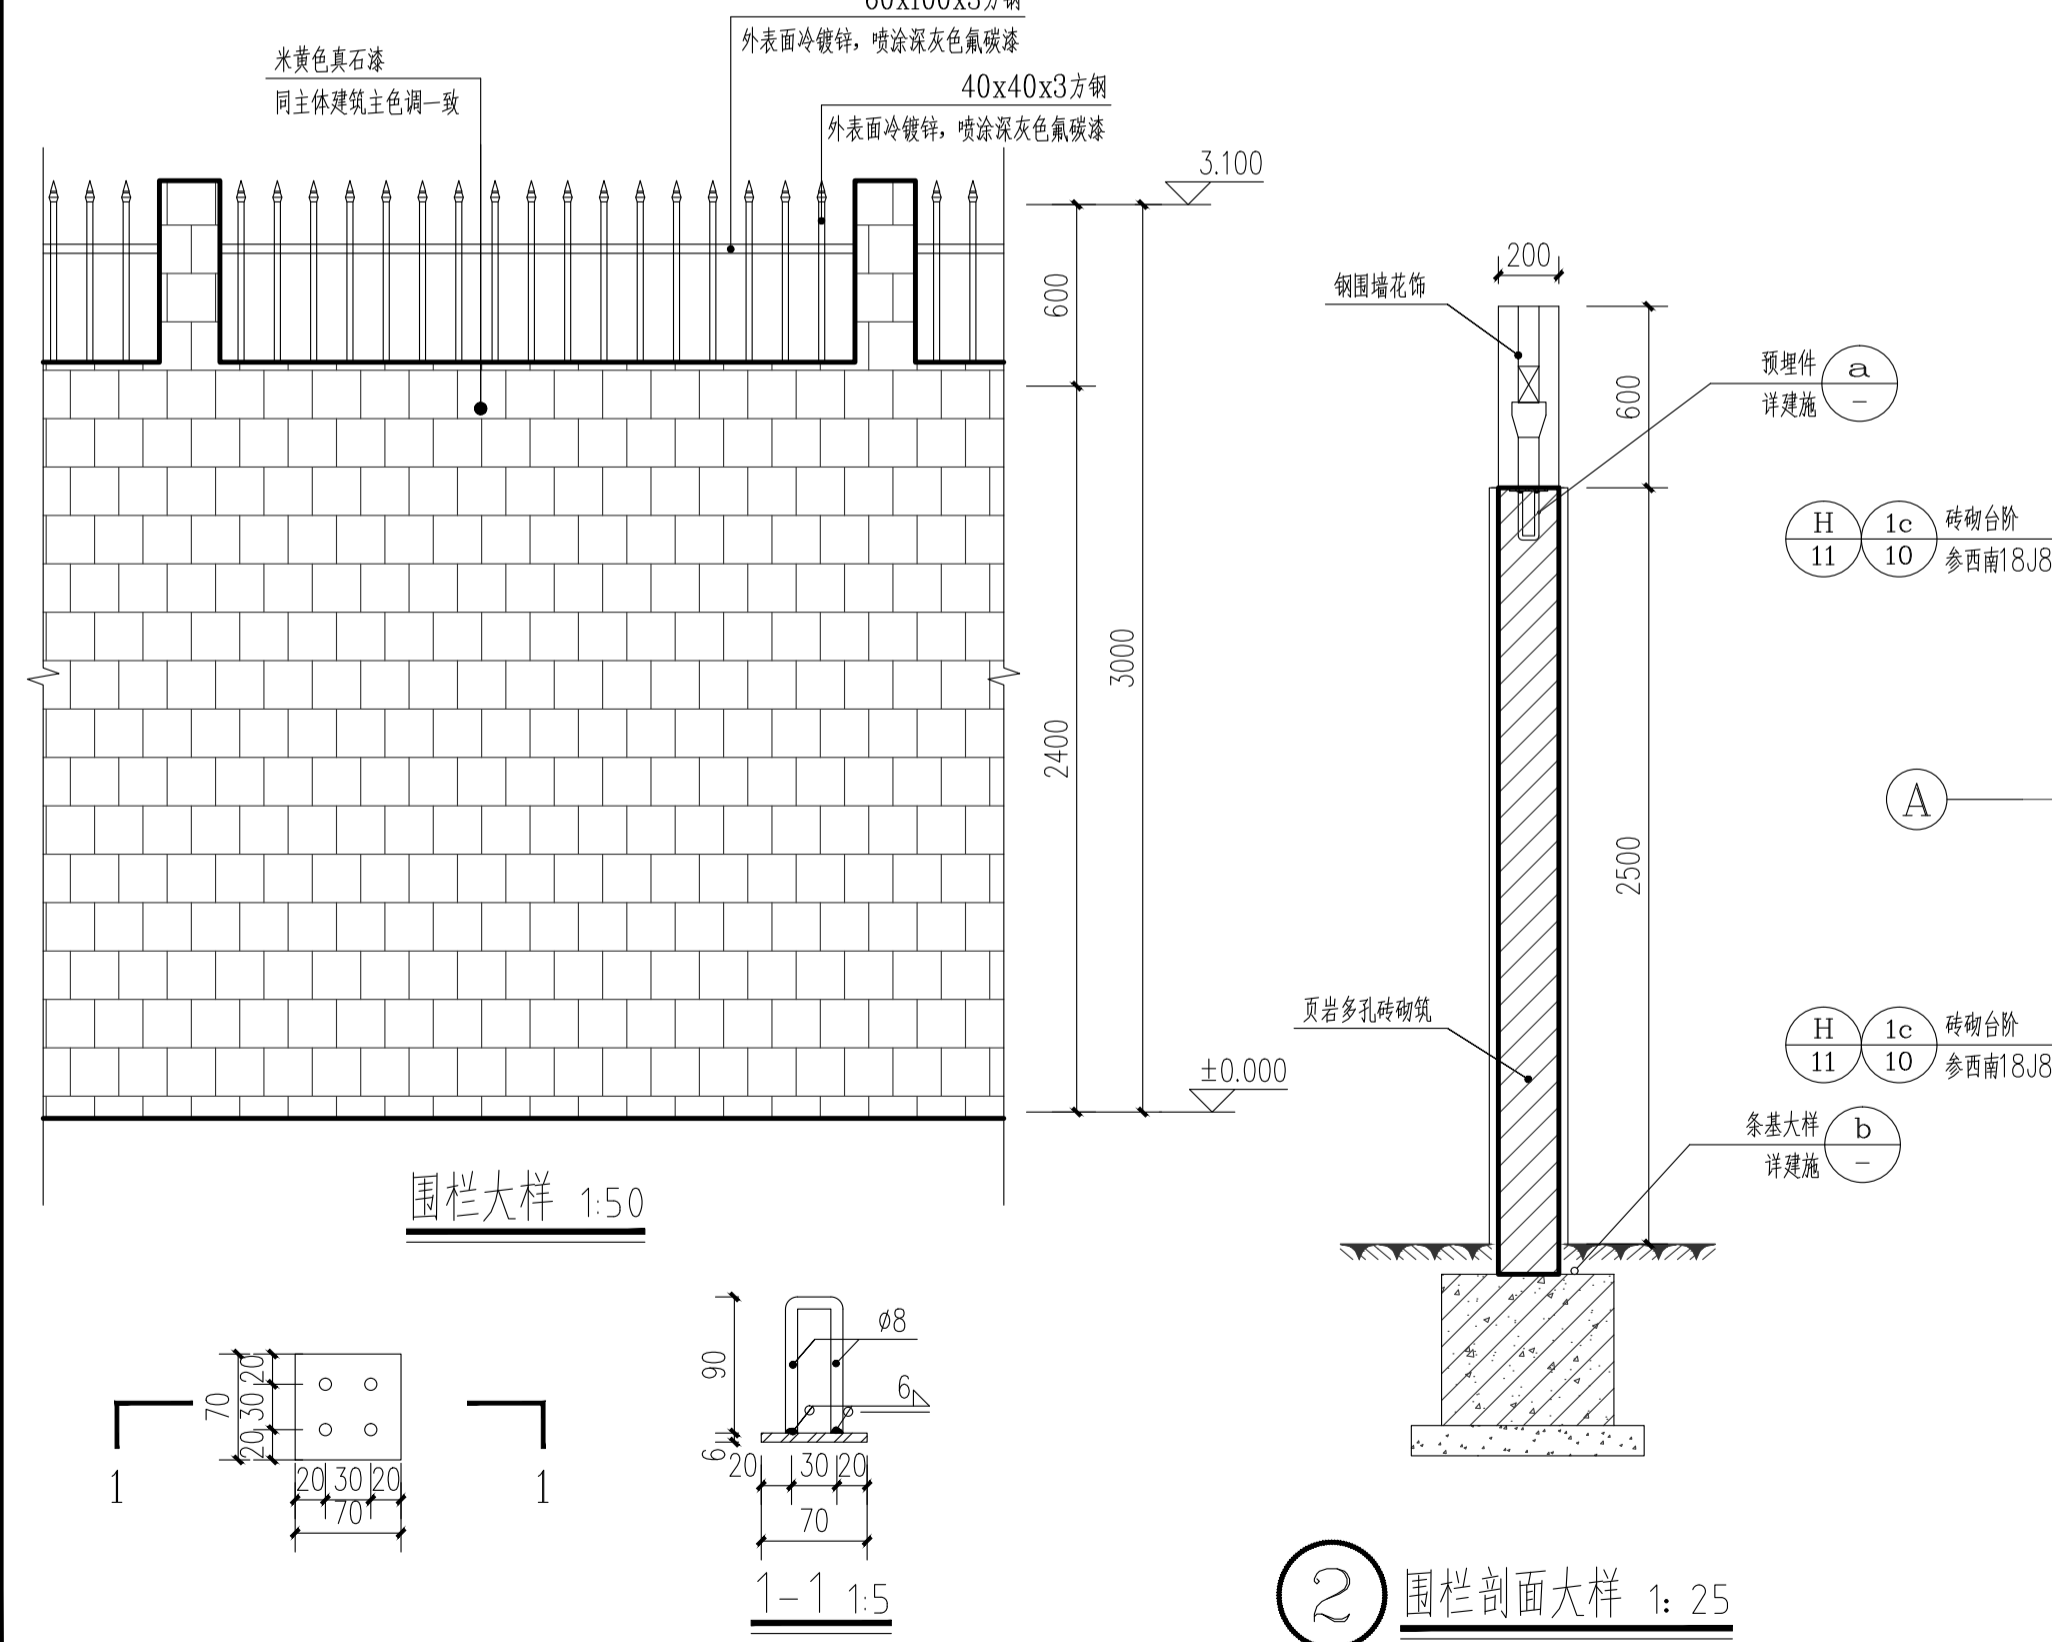

④ 液氧罐基础大样 1:25

说明: 基础置于原状土或压实素土上, 压实系数不应小于0.95, 承载力不应小于120kPa。