




① 一层1-1卫生间放大图 1:50

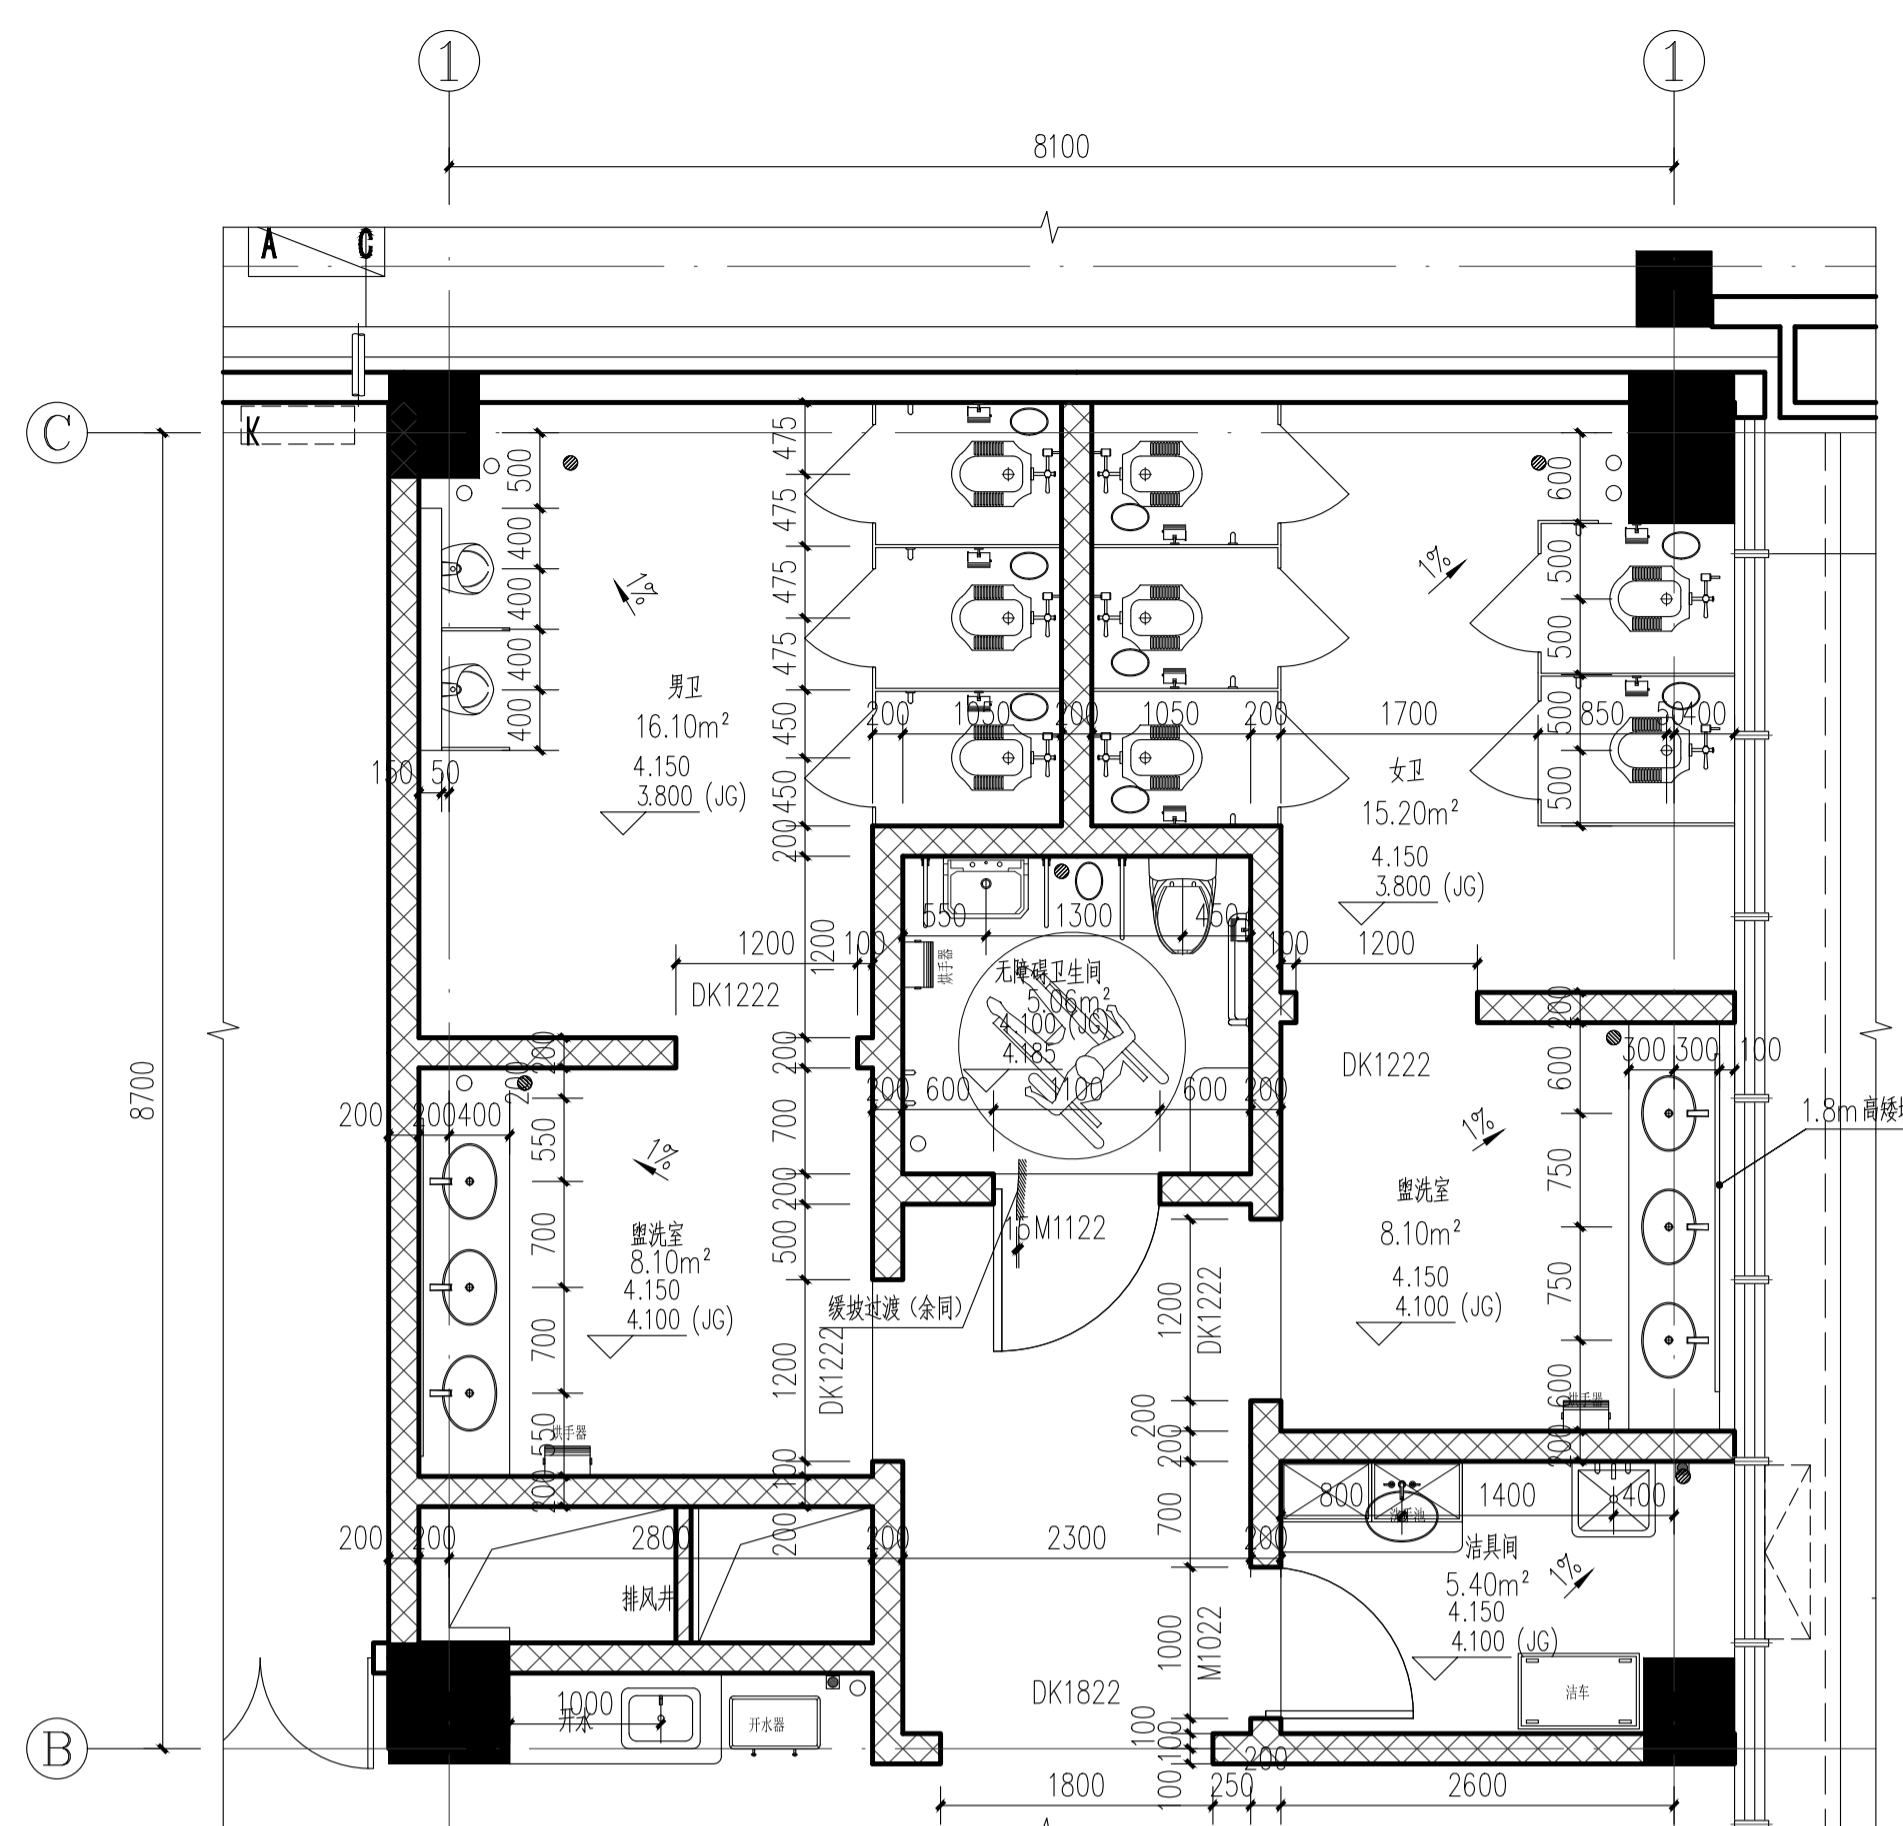


② 二层2-1卫生间放大图 1:50

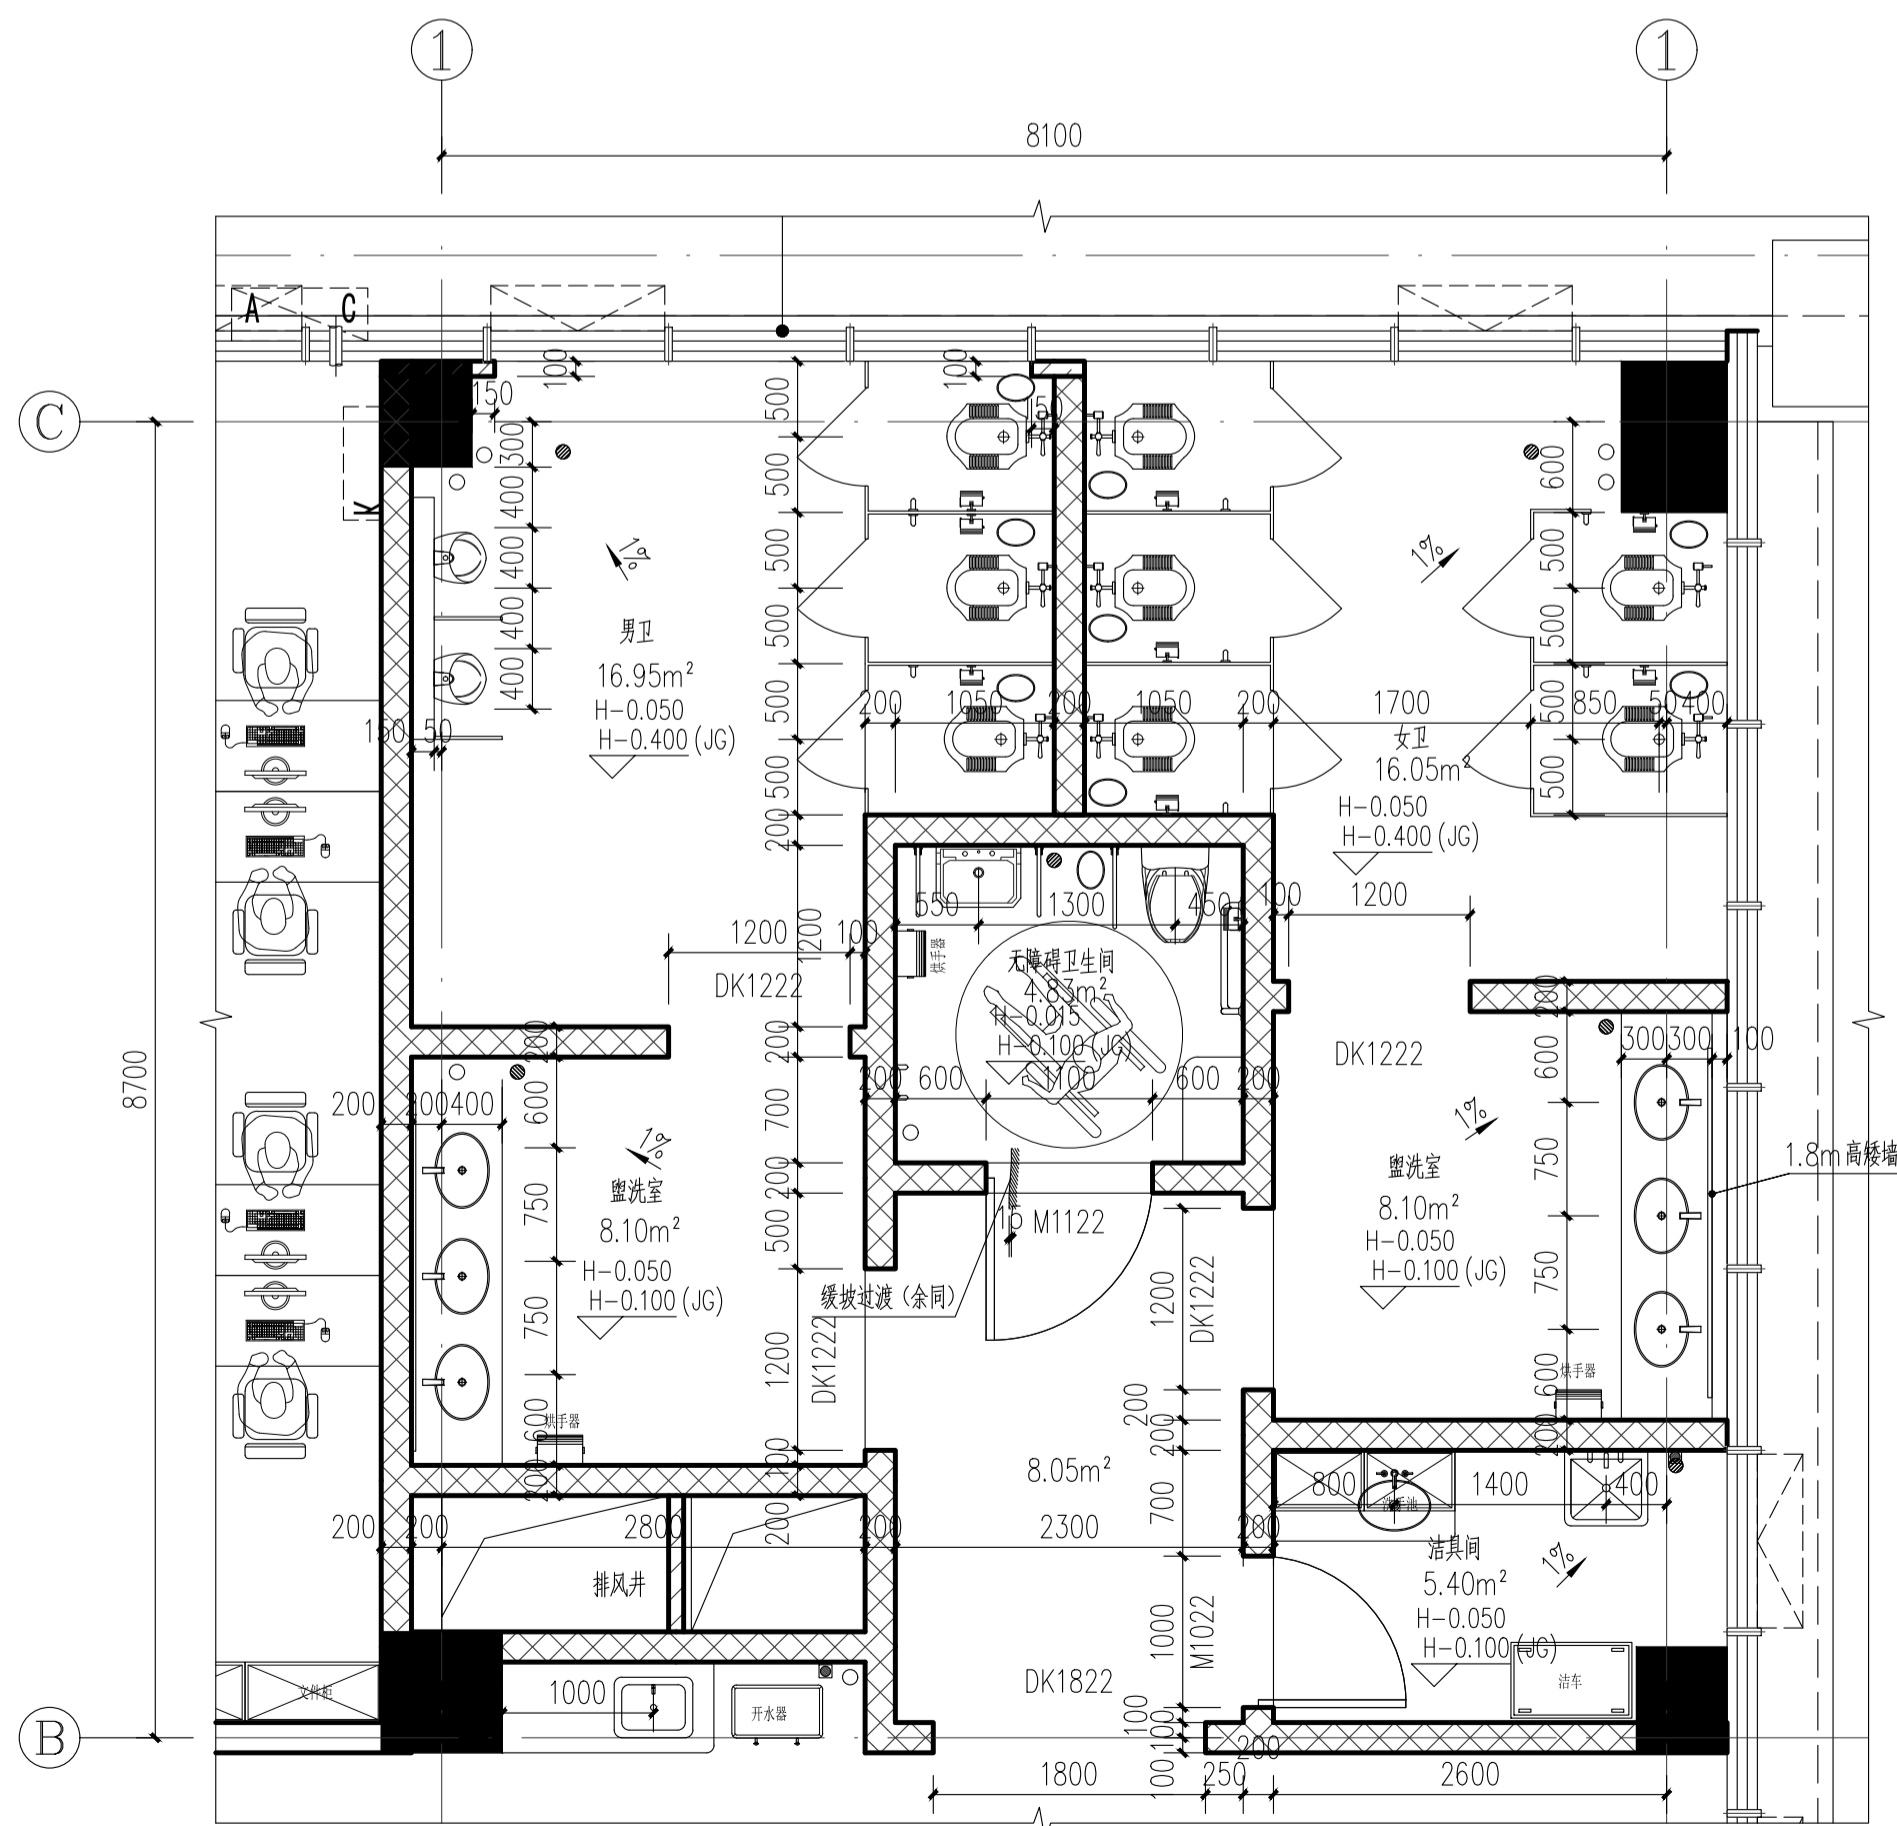


③ 三、四层3-1卫生间放大图 1:50

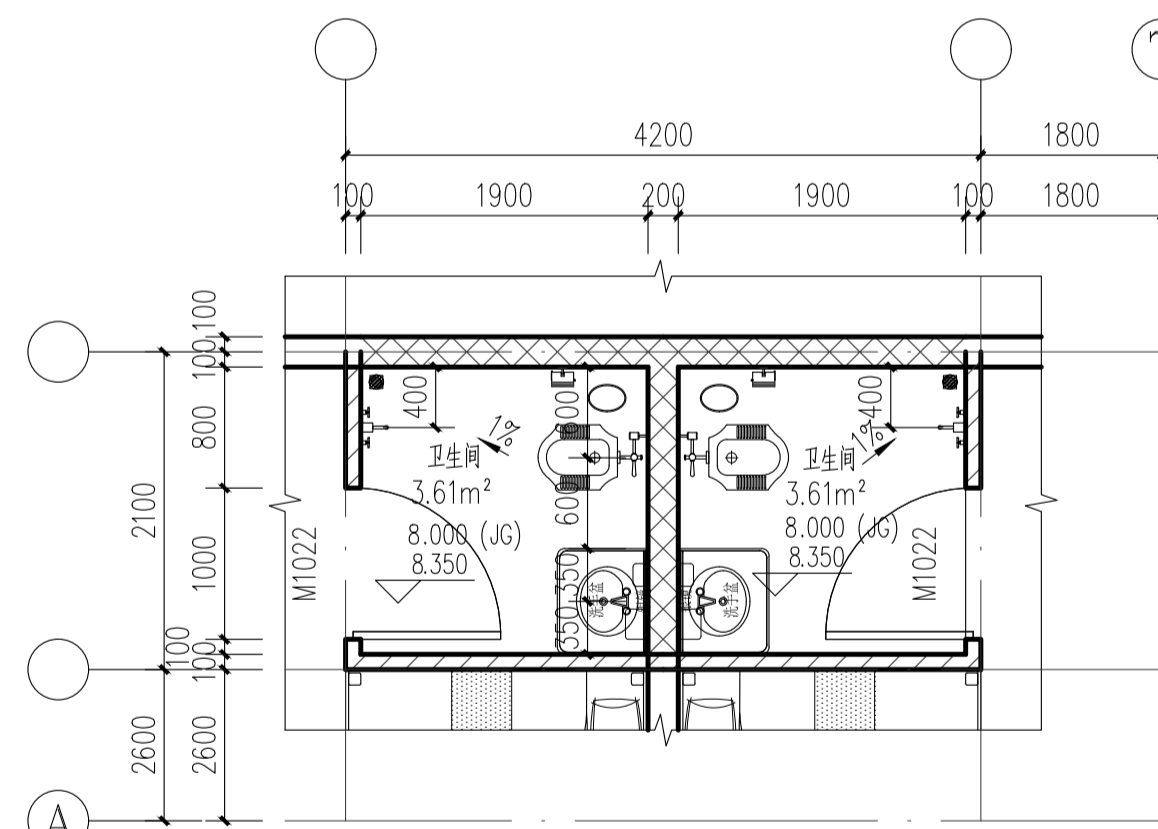


④ 三层3-2卫生间放大图 1:50

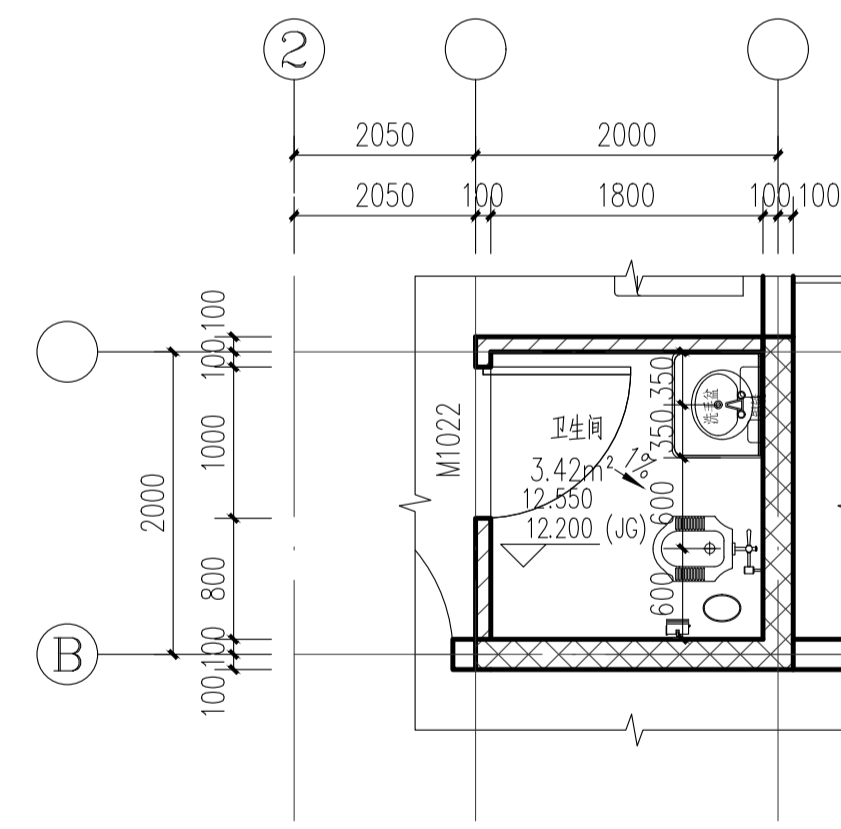

⑤ 四层4-1卫生间放大图 1:50

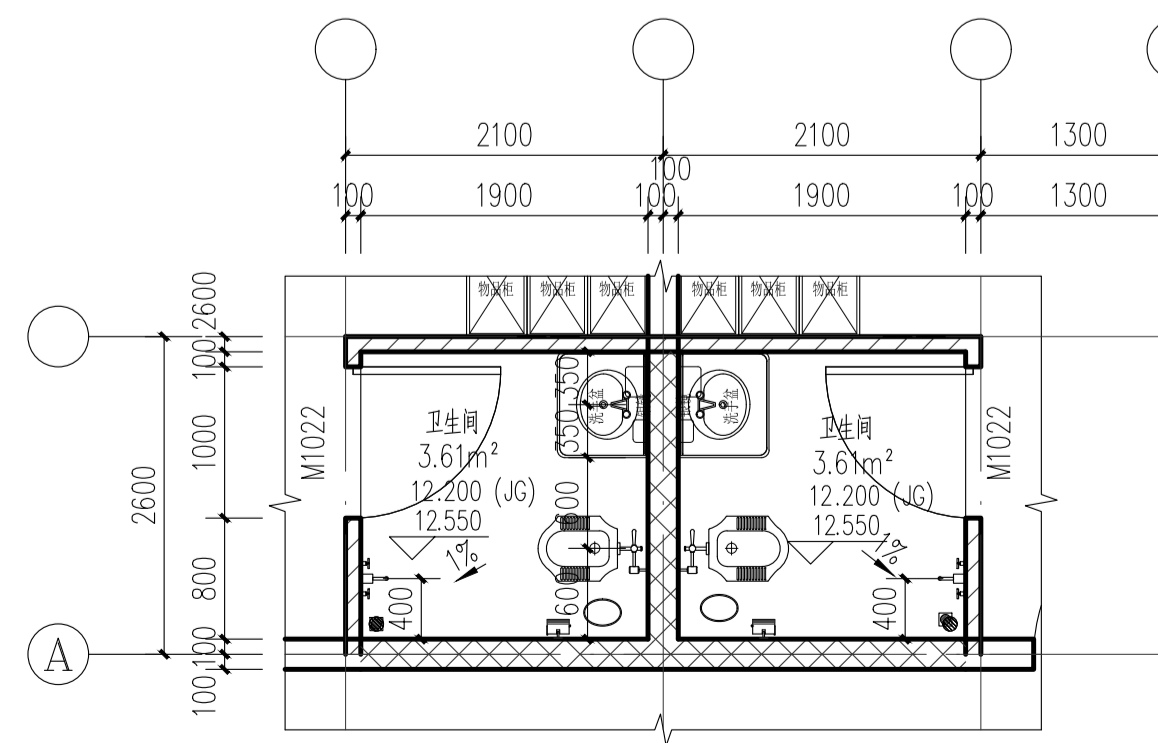

⑥ 四层4-2卫生间放大图 1:50

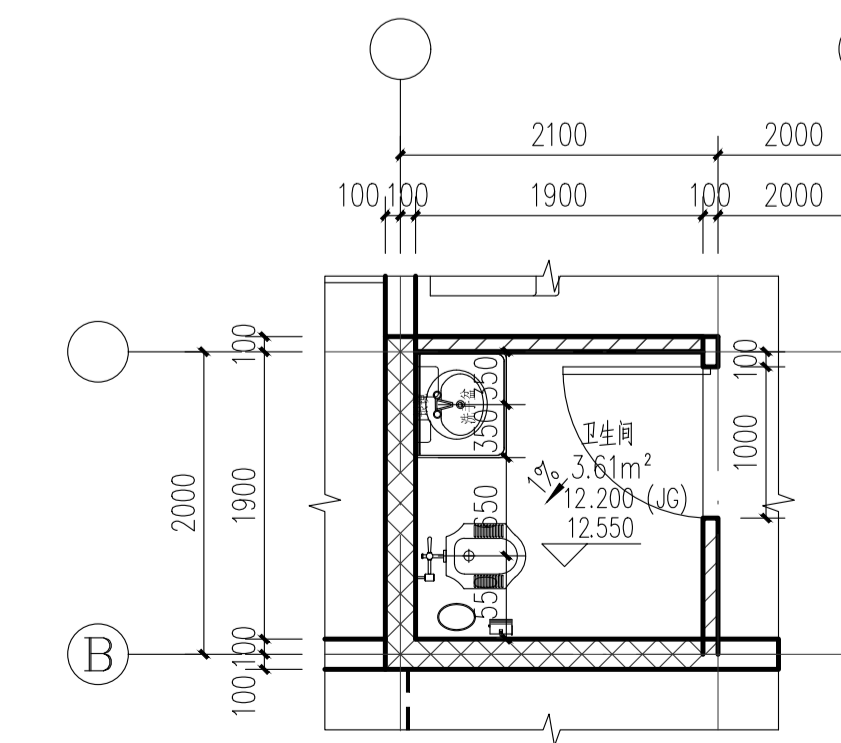

⑦ 四层4-3卫生间放大图 1:50

图 样 名 称	备 注
蹲便器	洁具选型详装施图洁具选型表仅作参考, 具体选型由院方确定
无障碍洗手台	
洗手台	
地漏	
坐便器	
抗倍特板	
小便斗	
淋浴器	
扶手	
扶手机械	

- 普通卫生间做法说明:
1. 洗手台宽600, 高800, 人造石台面。做法参西南18J517 (35) 成品面盆。
 2. 洗手台正面靠墙处安装成品玻璃镜面, 高1200, 宽同台面宽。
 3. 蹲便器, 小便器均为成品, 蹲便做法详西南18J517 (37), 座便器做法详西南18J517 (36)。
 4. 厕位隔板为抗倍特板材质, 高度1800, 做法参西南18J517 (36)。
 5. 无障碍卫生间小便器抓握扶手详西南18J517 (38)。
无障碍卫生间大便器抓握扶手详西南18J517 (38)。
无障碍卫生间大便器抓握扶手详西南18J517 (38)。
无障碍卫生间高差为15mm, 差线应以斜坡过渡。
 6. 地漏做法详西南18J517 (37)。
 7. 拖布池为成品陶瓷拖布池。
 8. 镜面做法参西南18J517 (38)。

出图章: (SEAL)

注册执业章 REGISTERED PRACTICE SIGNET	
姓 名 NAME	雷 琦
注册印章号 REGISTERED SIGNET NO.	5100063-011
注册证书号 REGISTERED CERTIFICATE NO.	20085100980
建设单位: (CLIENT) 广安市广安区人民医院	
设计项目名 PROJECT NAME	广安市广安区人民医院三期工程建设项目
子项名称 SUB PROJECT	科研学术楼
图 名: (DWG. NAME) 卫生间大样图	
单位 unit: mm	比例 scale: 1:50
设计总负责人 PROJECT LEADER	雷 琦
设计项目经理 DESIGN MANAGER	黄烈业
专业负责人 DIVISION CHIEF	雷 琦
设 计 DESIGNED BY	尹 恒
校 对 CHECKED BY	徐代琼
审 核 APPROVED BY	张崇陵
审 定 APPROVED BY	雷 琦
设计号 PROJECT NO.	ZQA22022-ZB06008
图 别 DWG. TYPE	建施
版 本 号 Ver.	第一版
图 纸 编 号 DWG. NO.	601
日 期 DATE	2023. 03