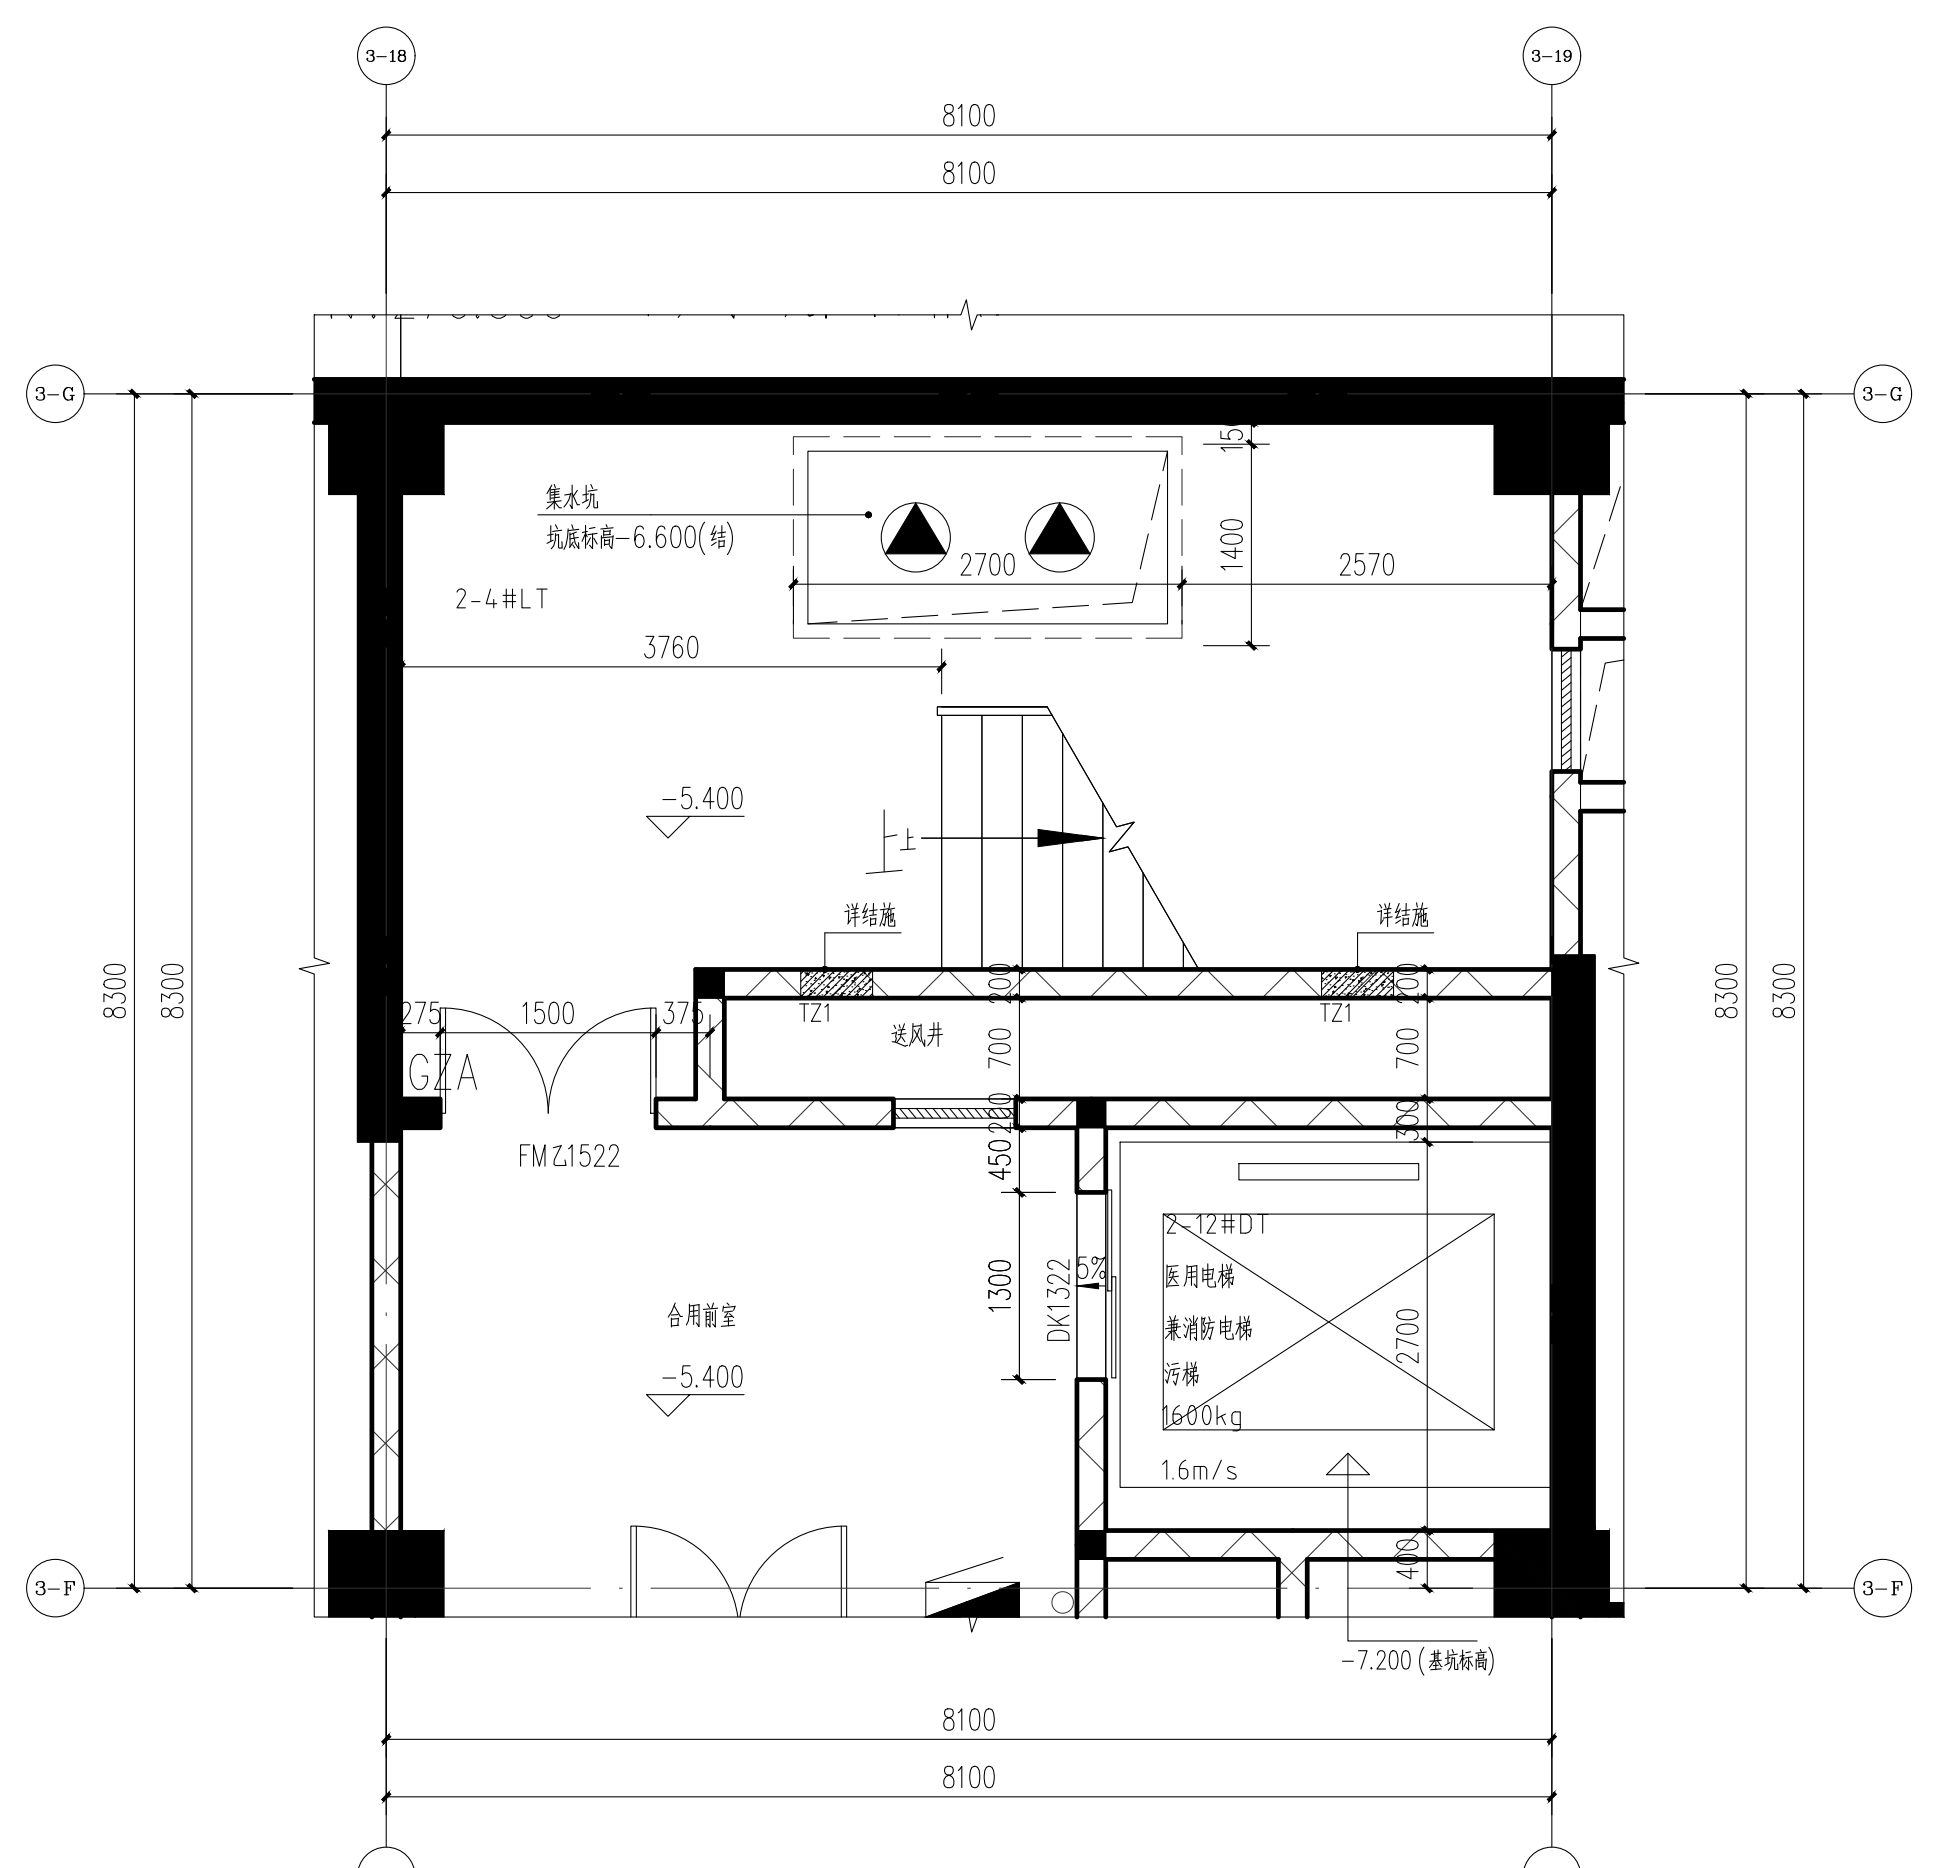

4＃楼梯、12＃电梯负一层放大平面图 1:50

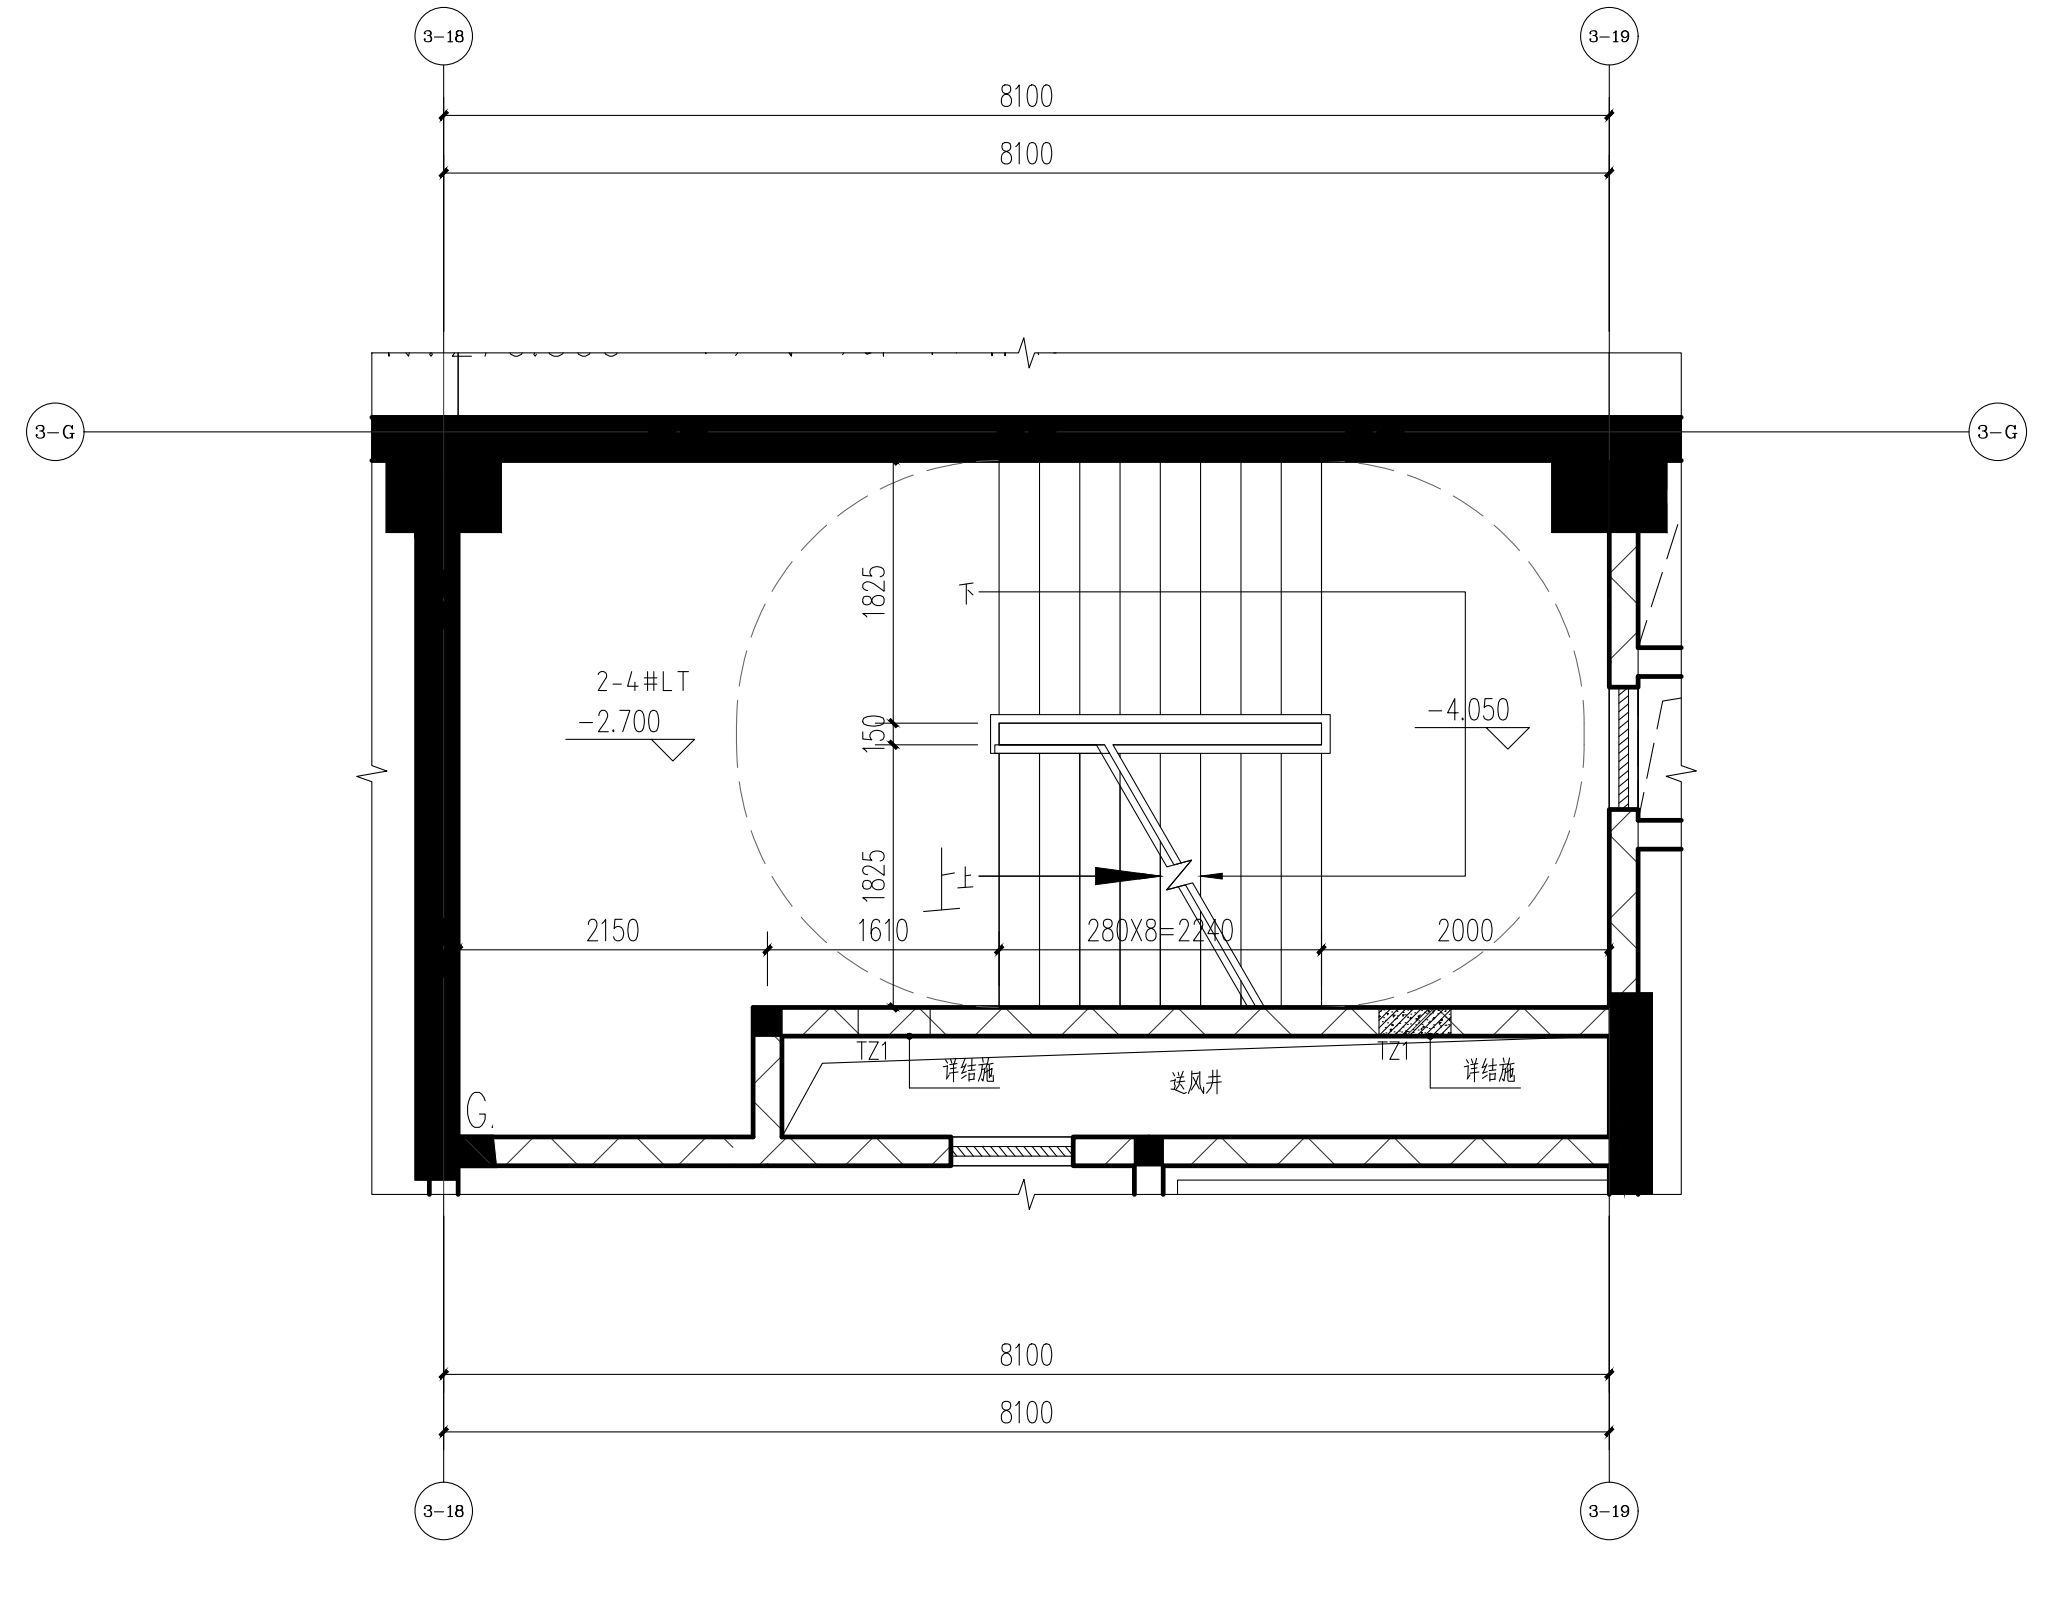

4＃楼梯标高-2.700处放大平面图 1:50

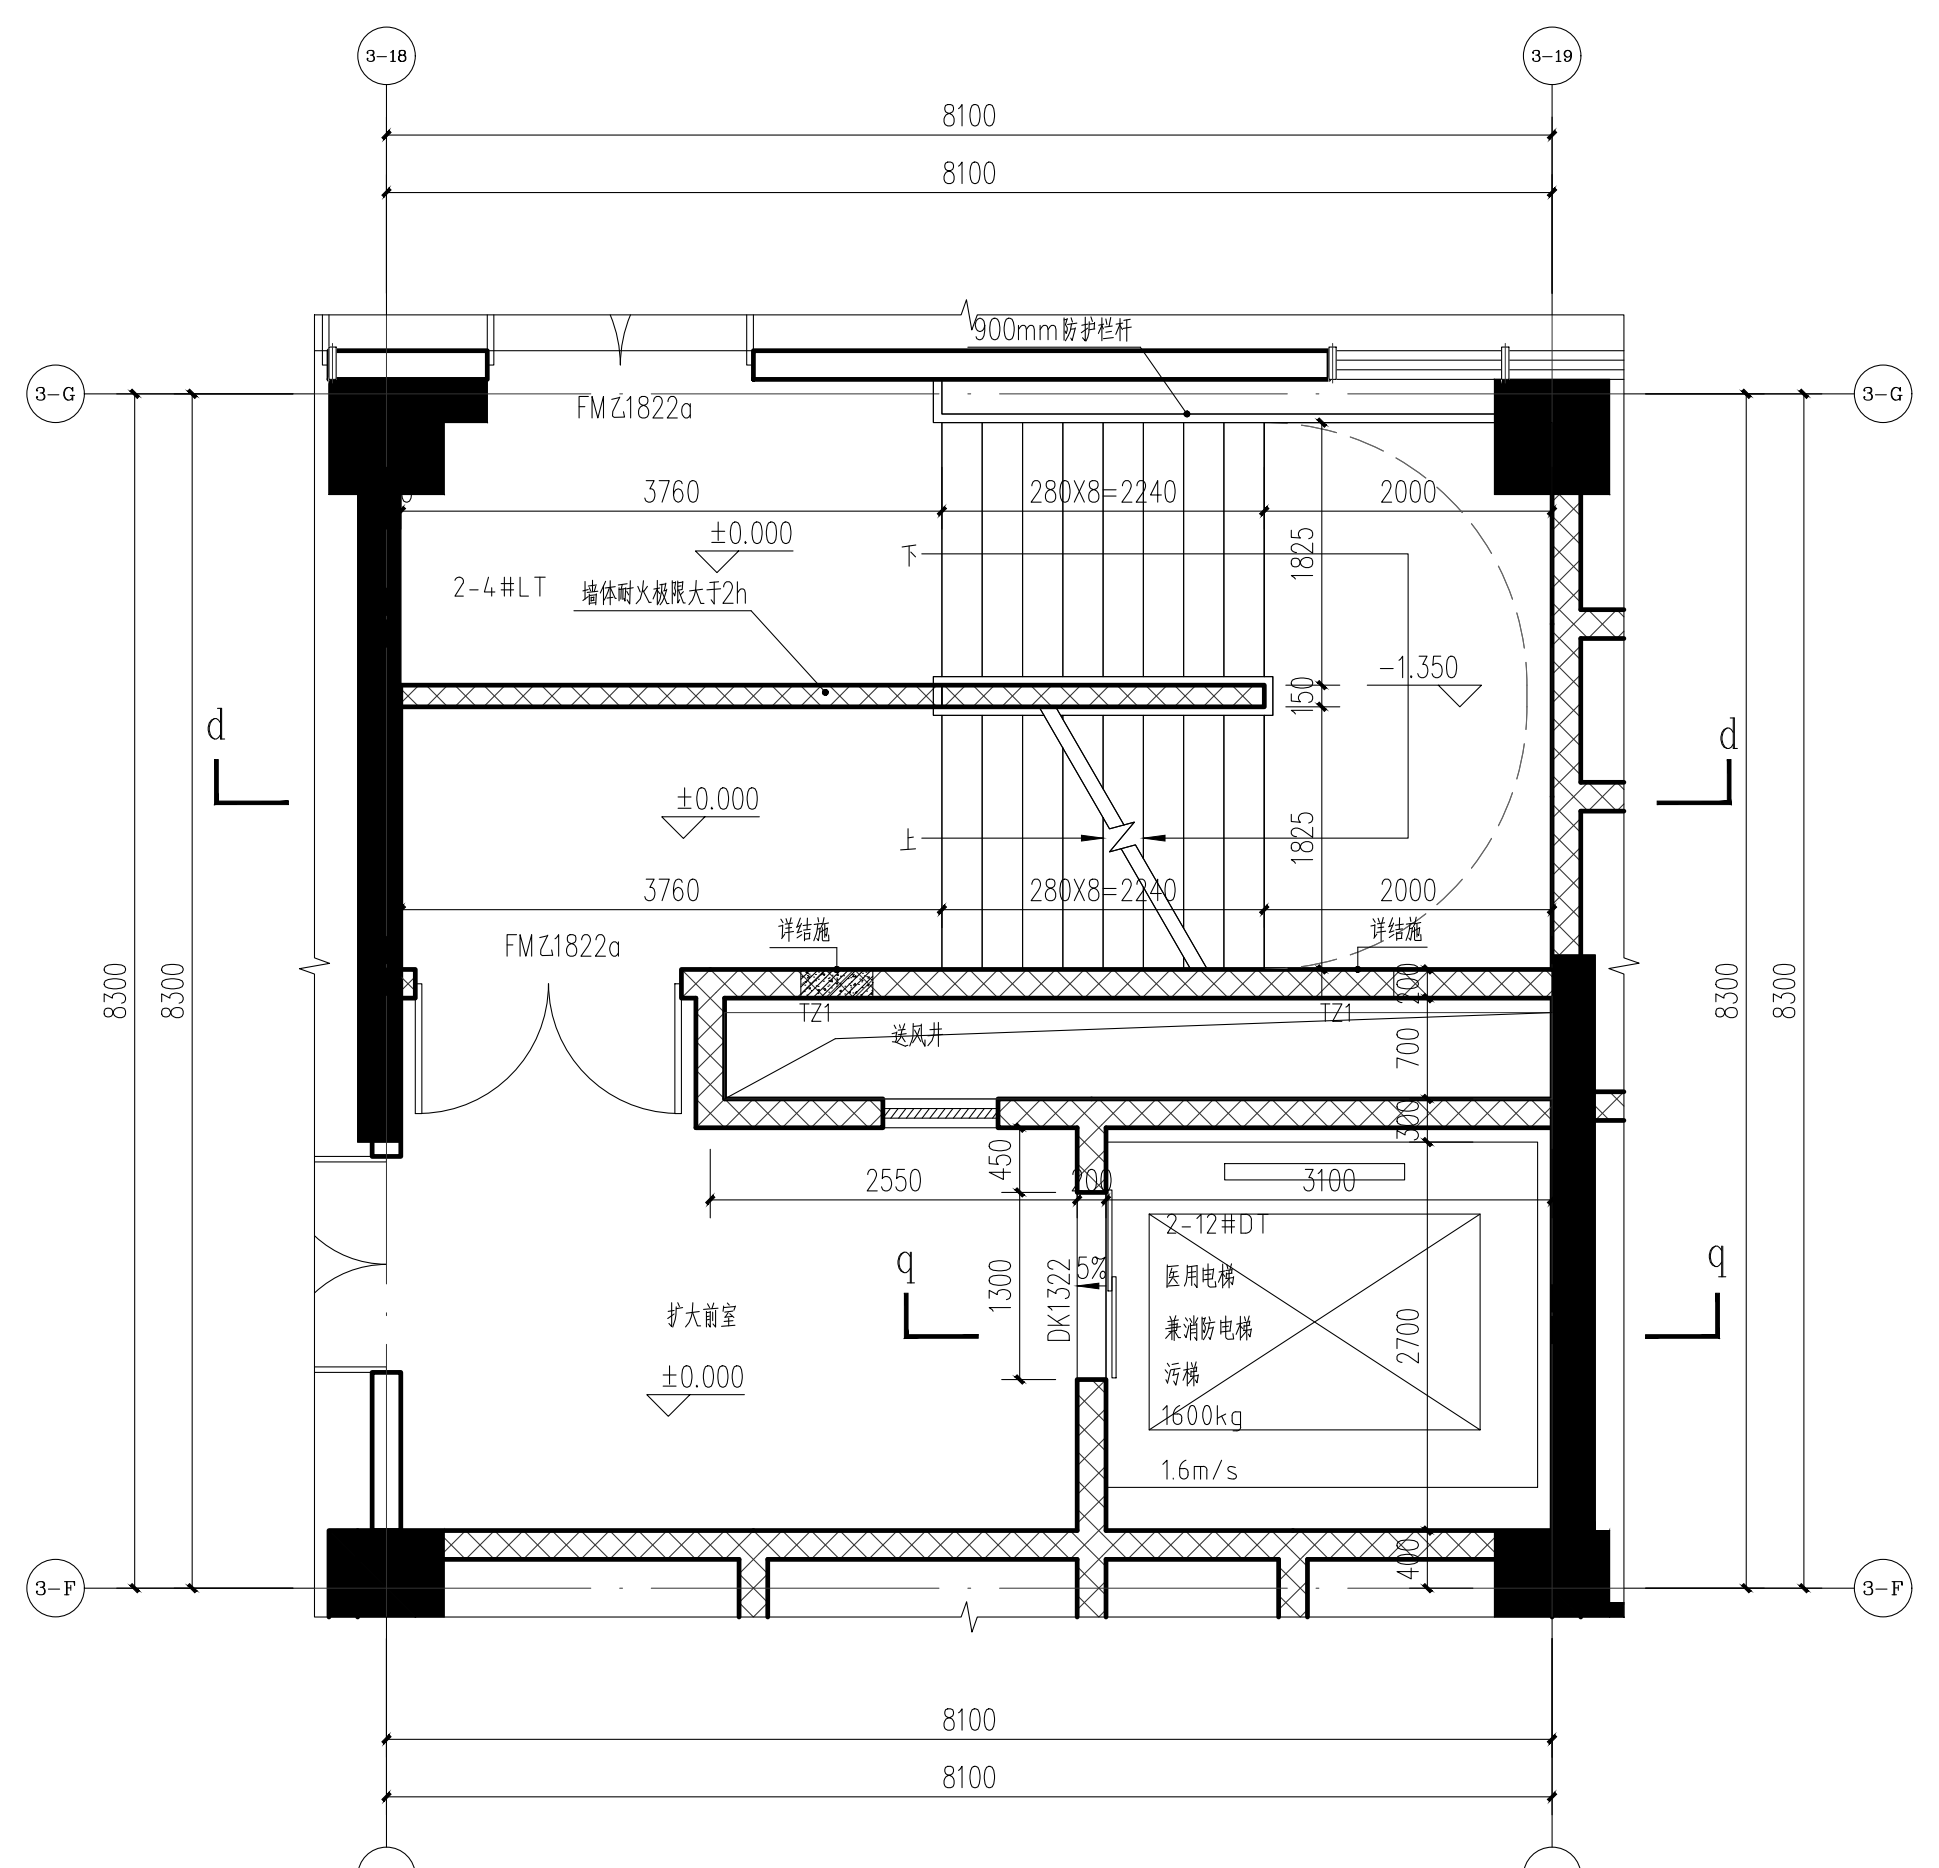

4＃楼梯、12＃电梯一层放大平面图 1:50

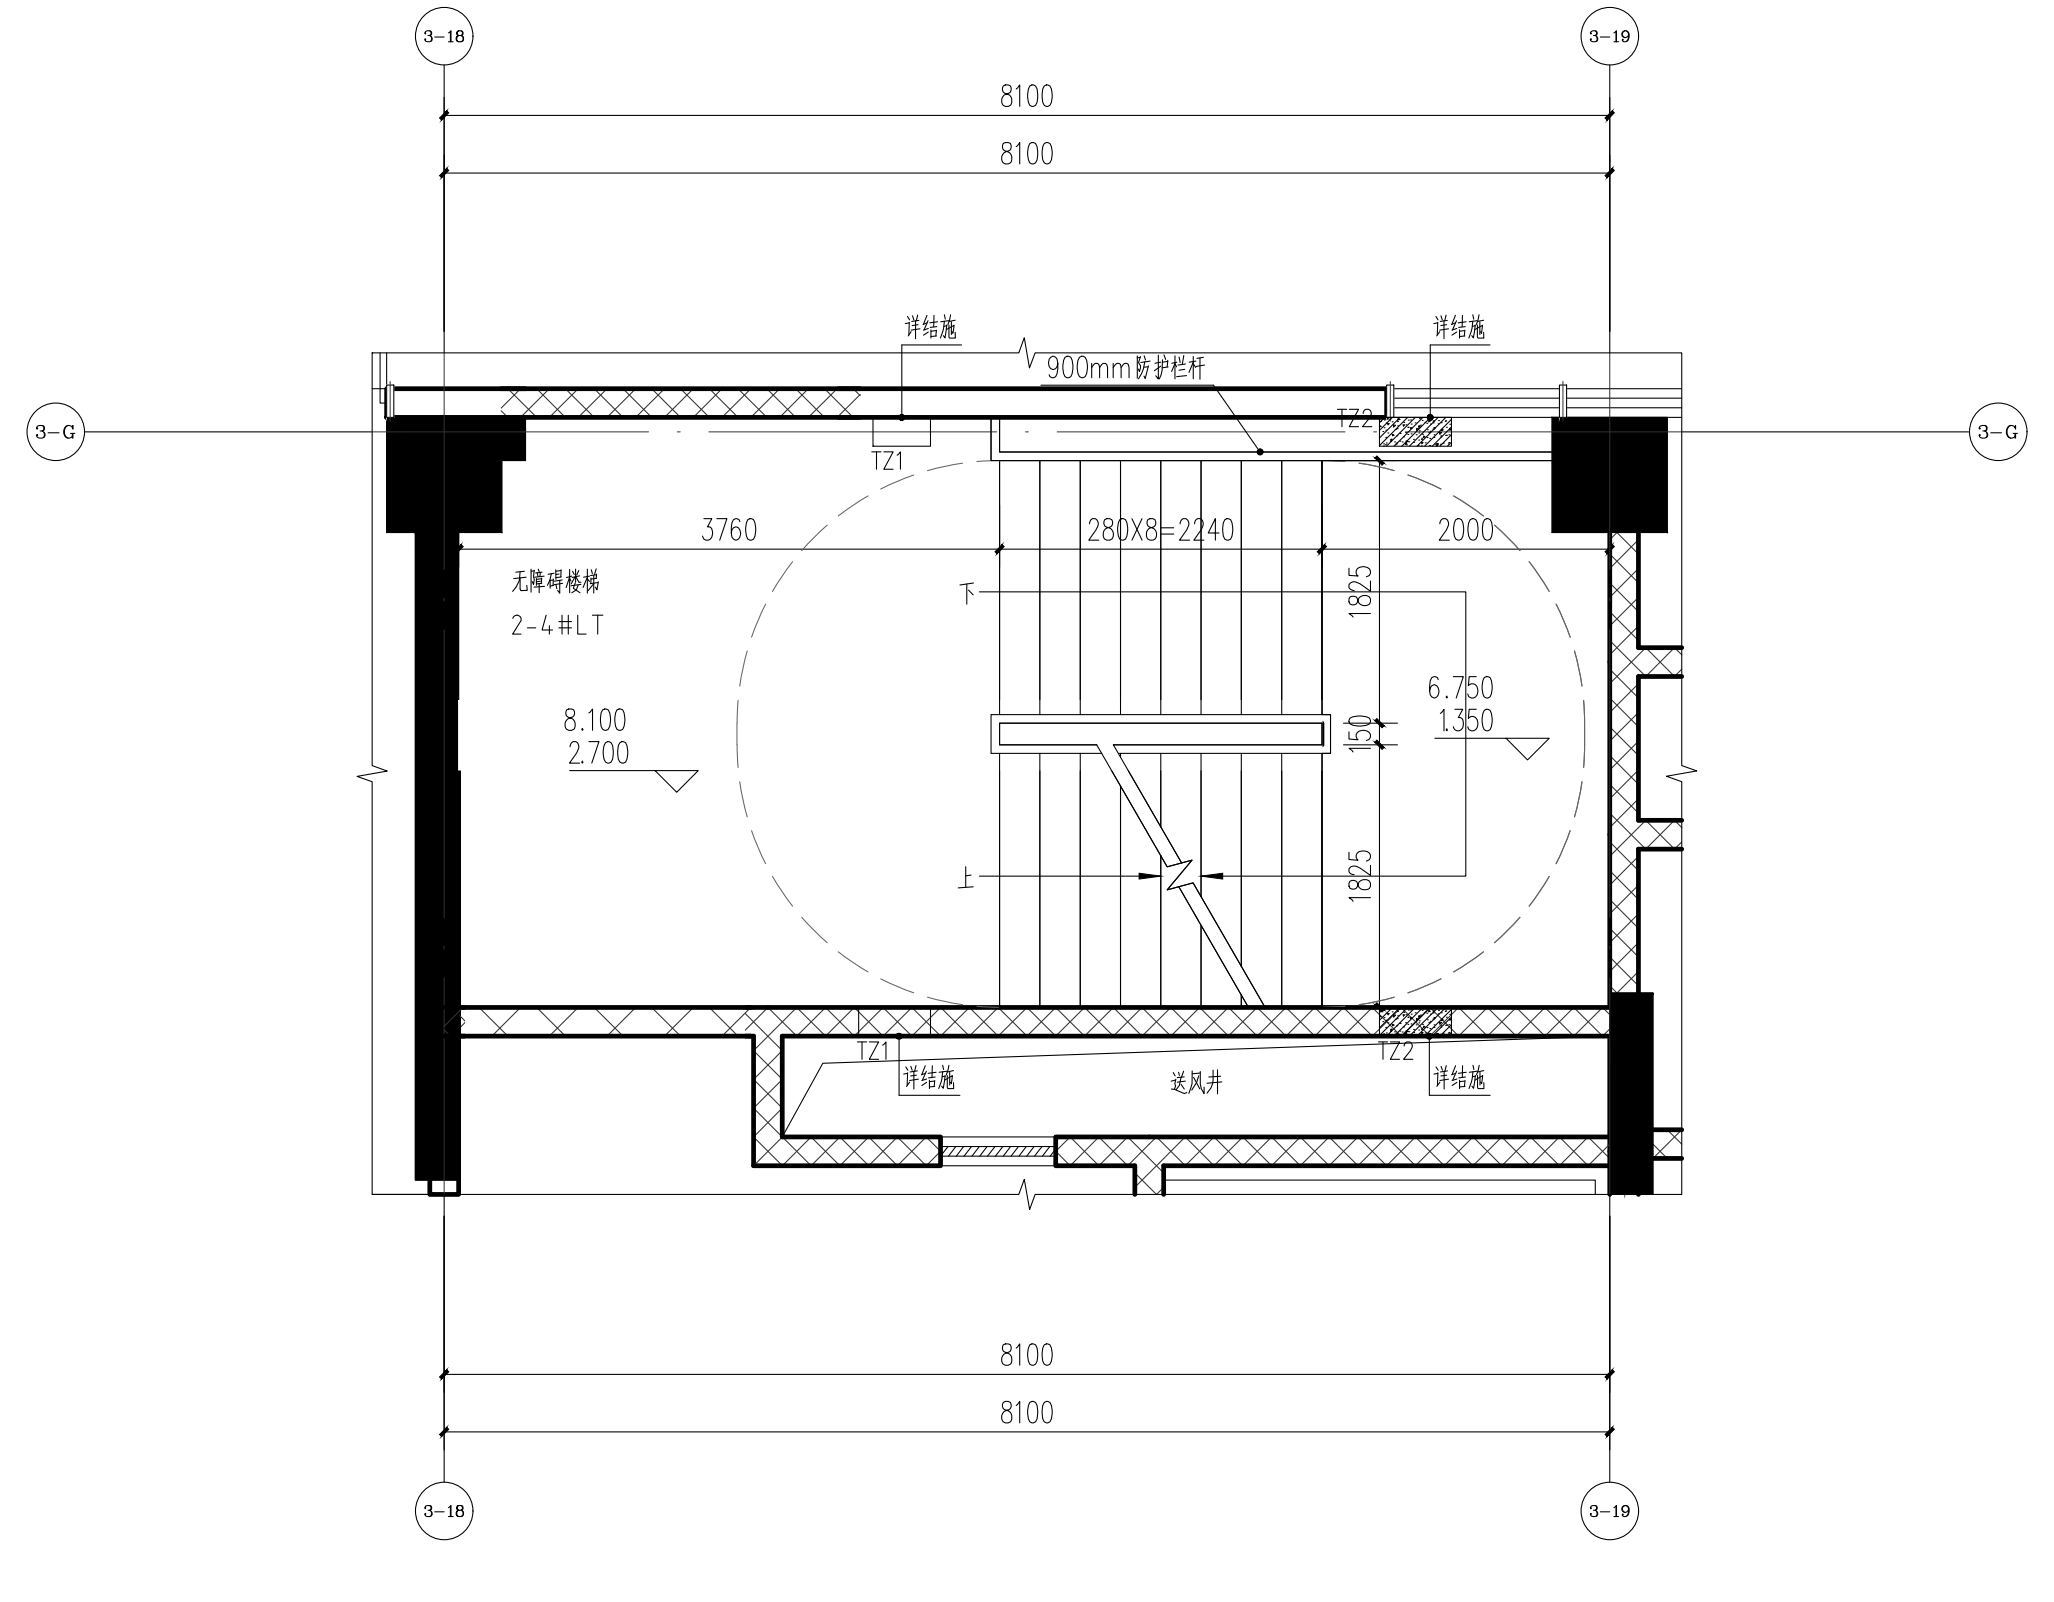

4＃楼梯标高2.700、8.100处放大平面图 1:50

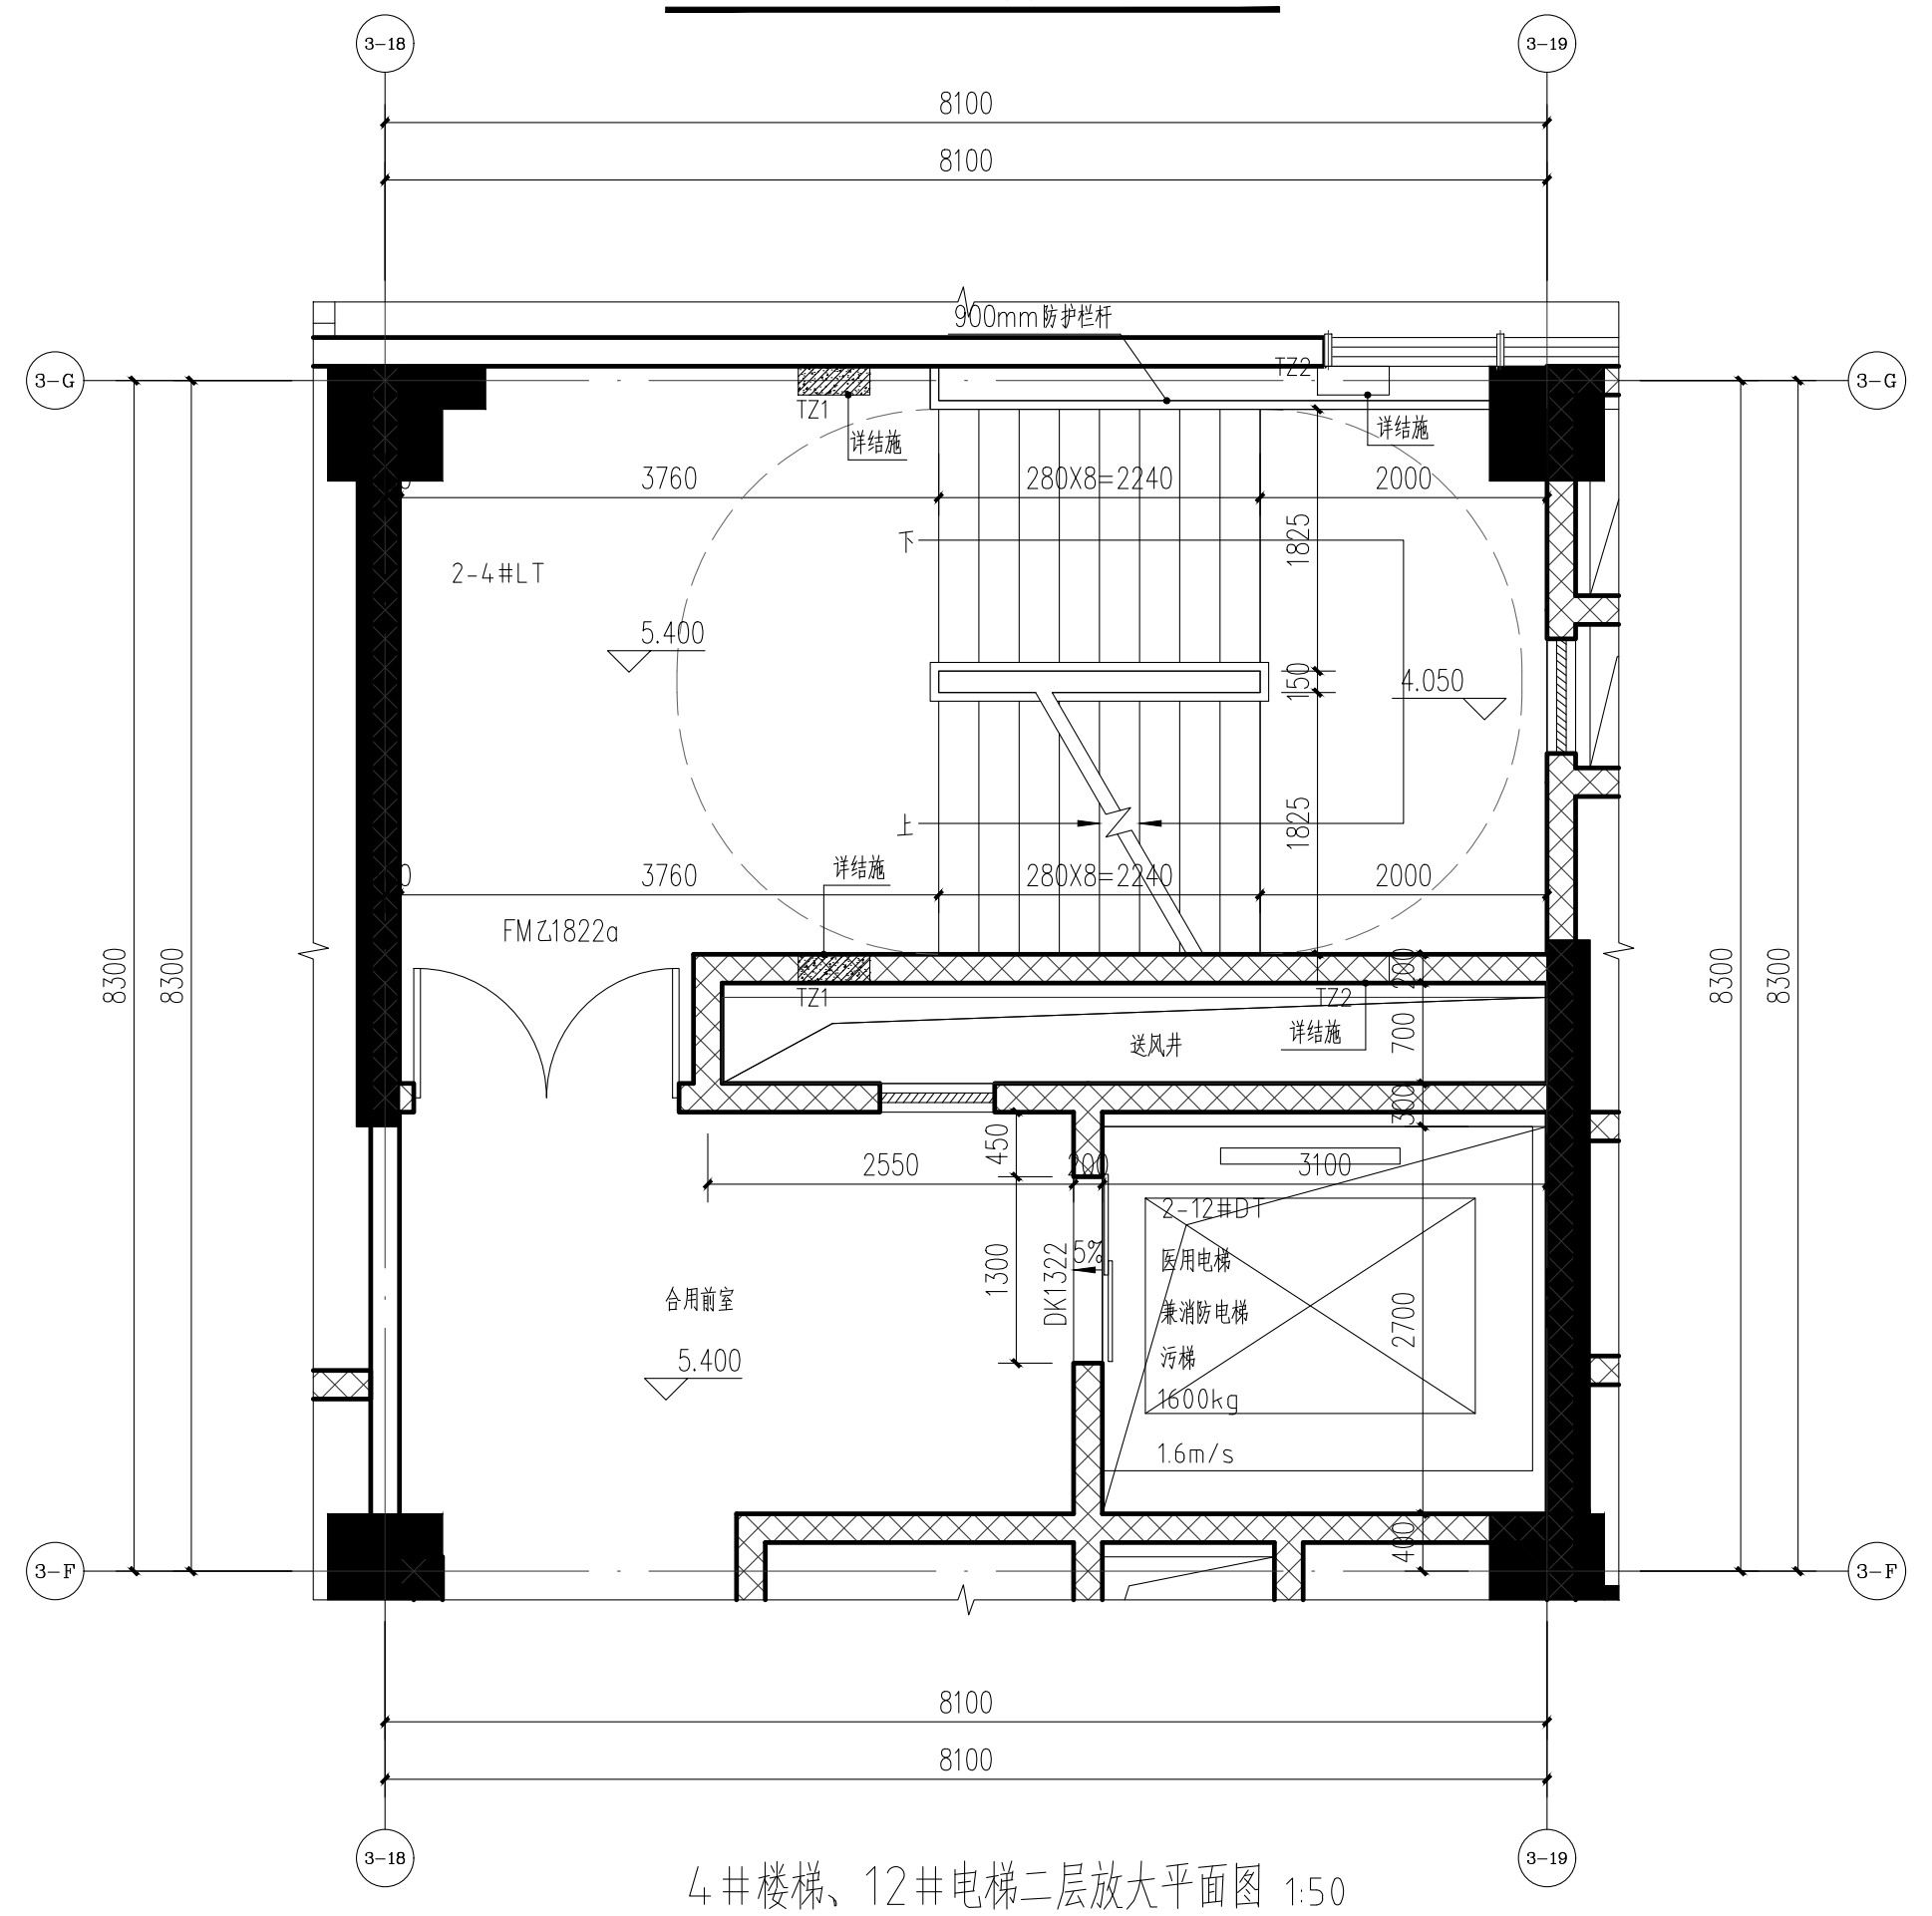

4＃楼梯、12＃电梯二层放大平面图 1:50

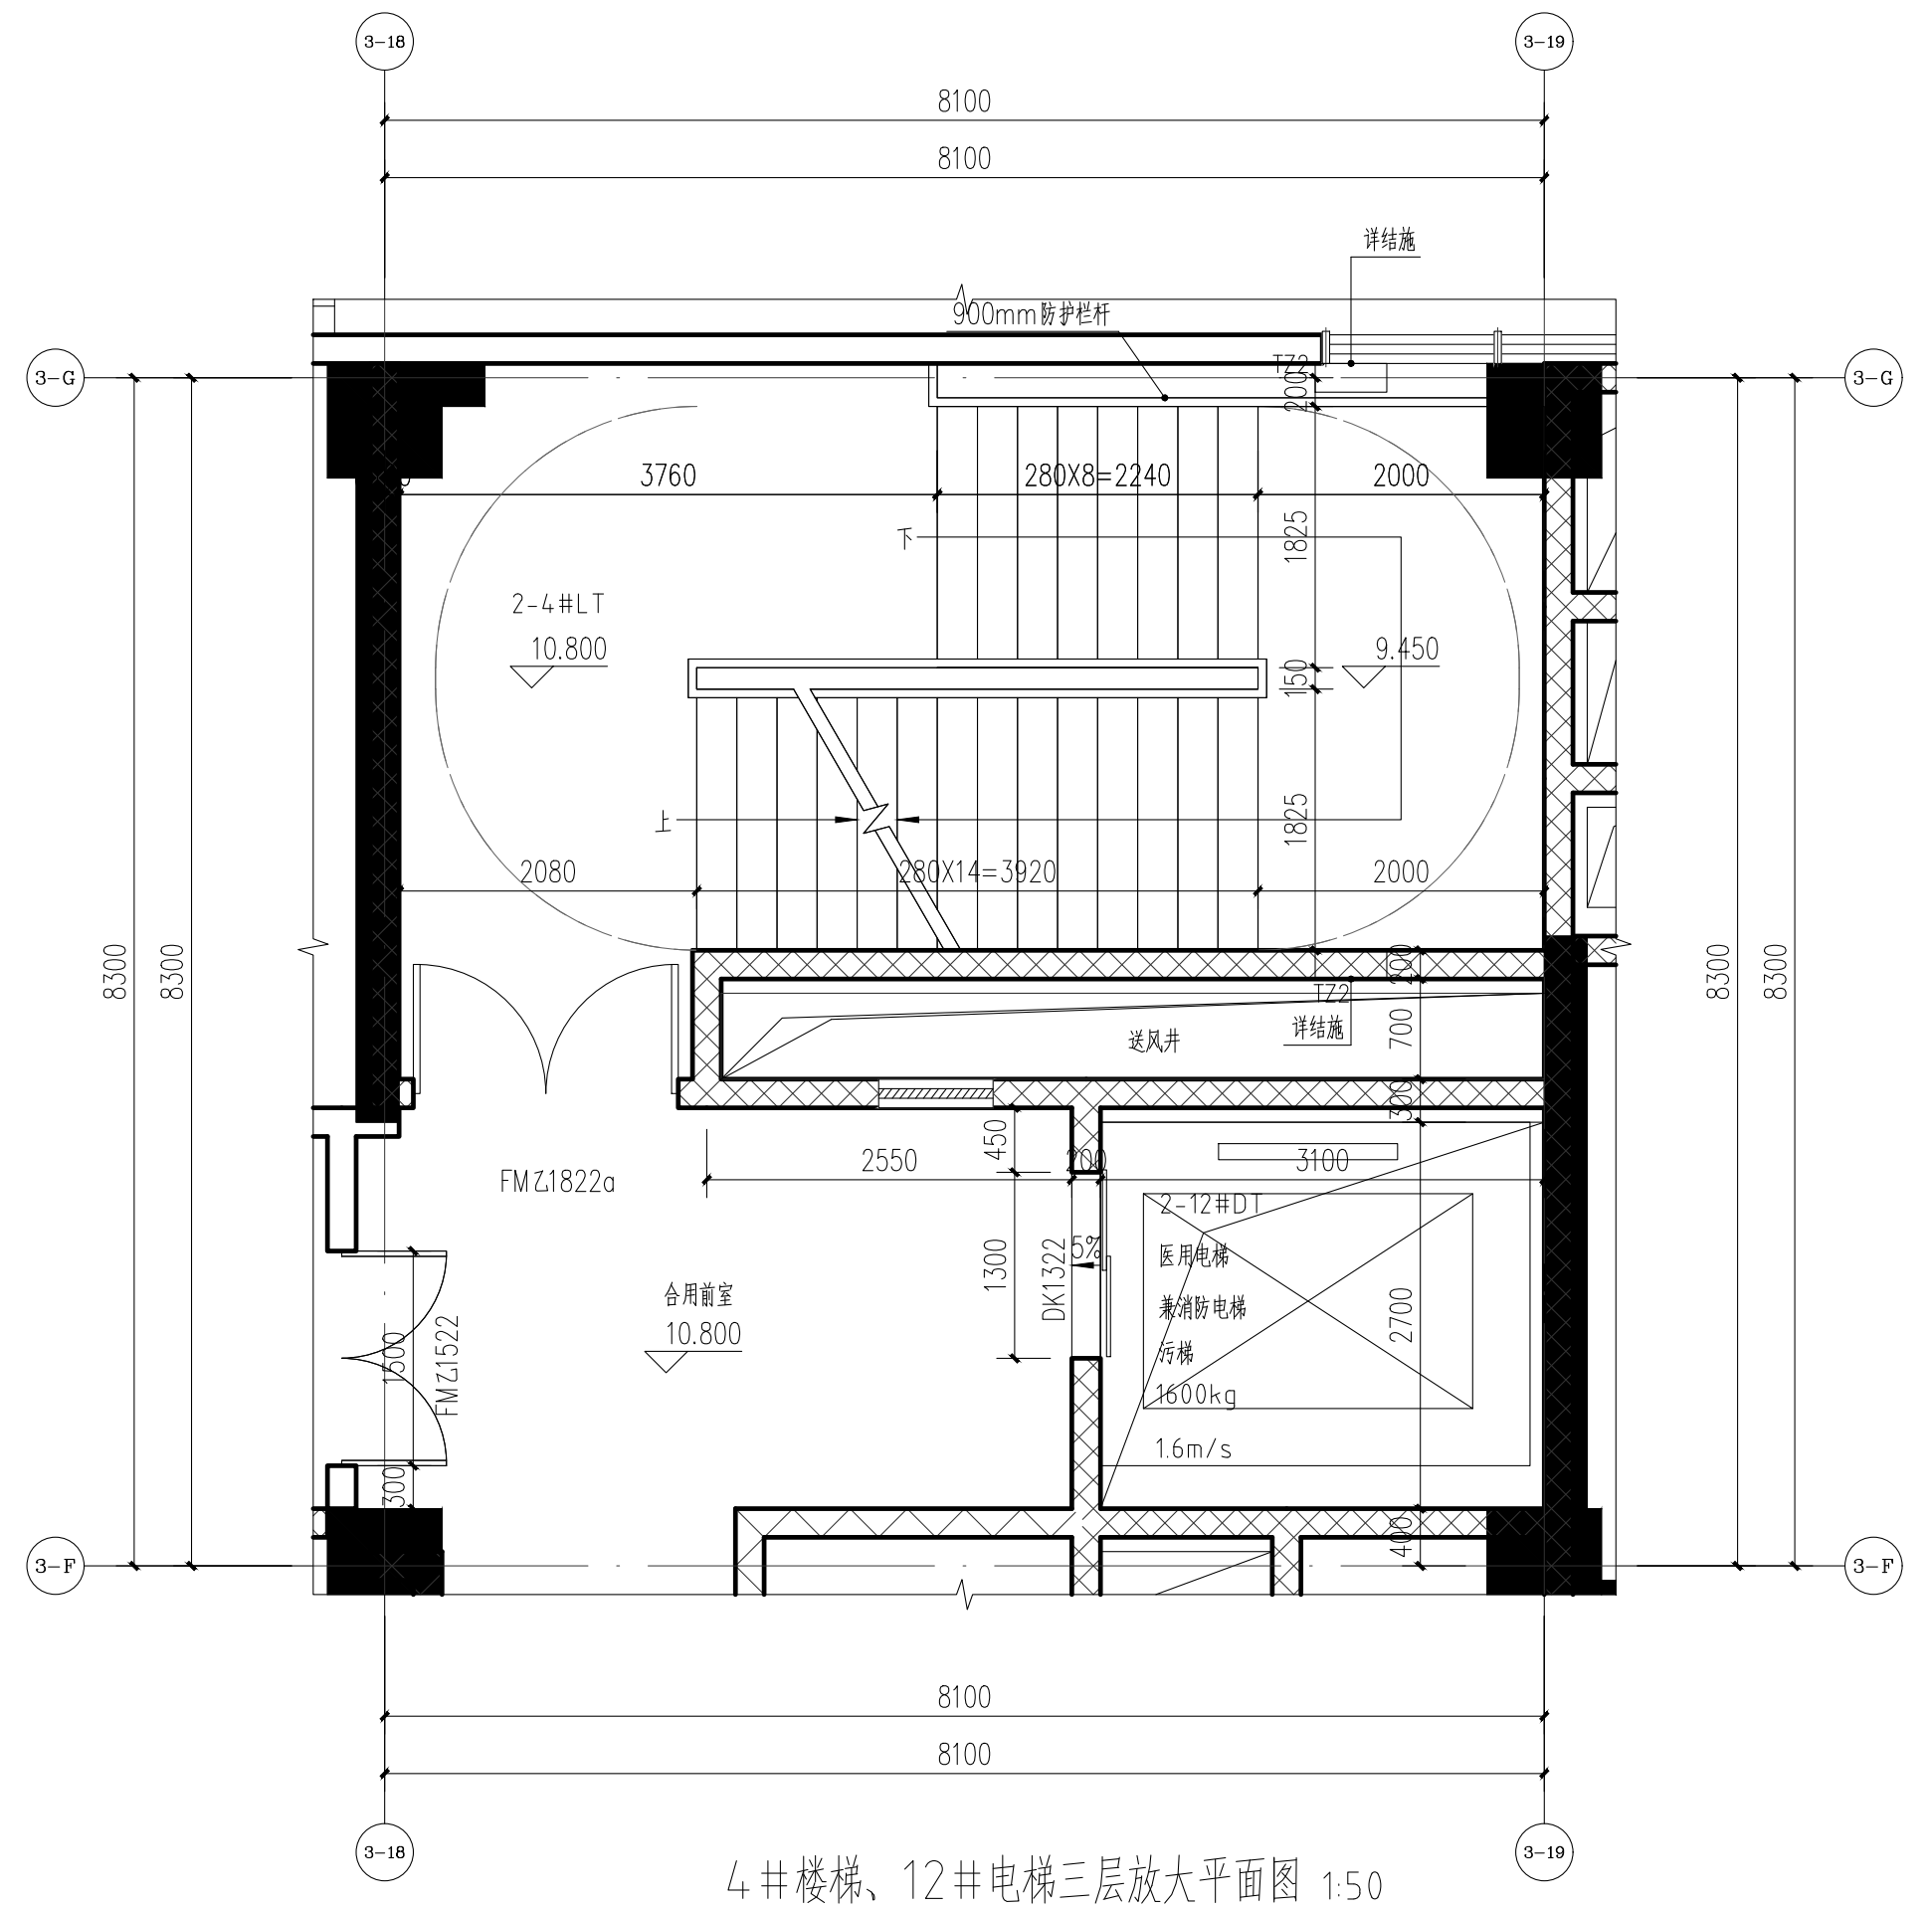

4＃楼梯、12＃电梯三层放大平面图 1:50

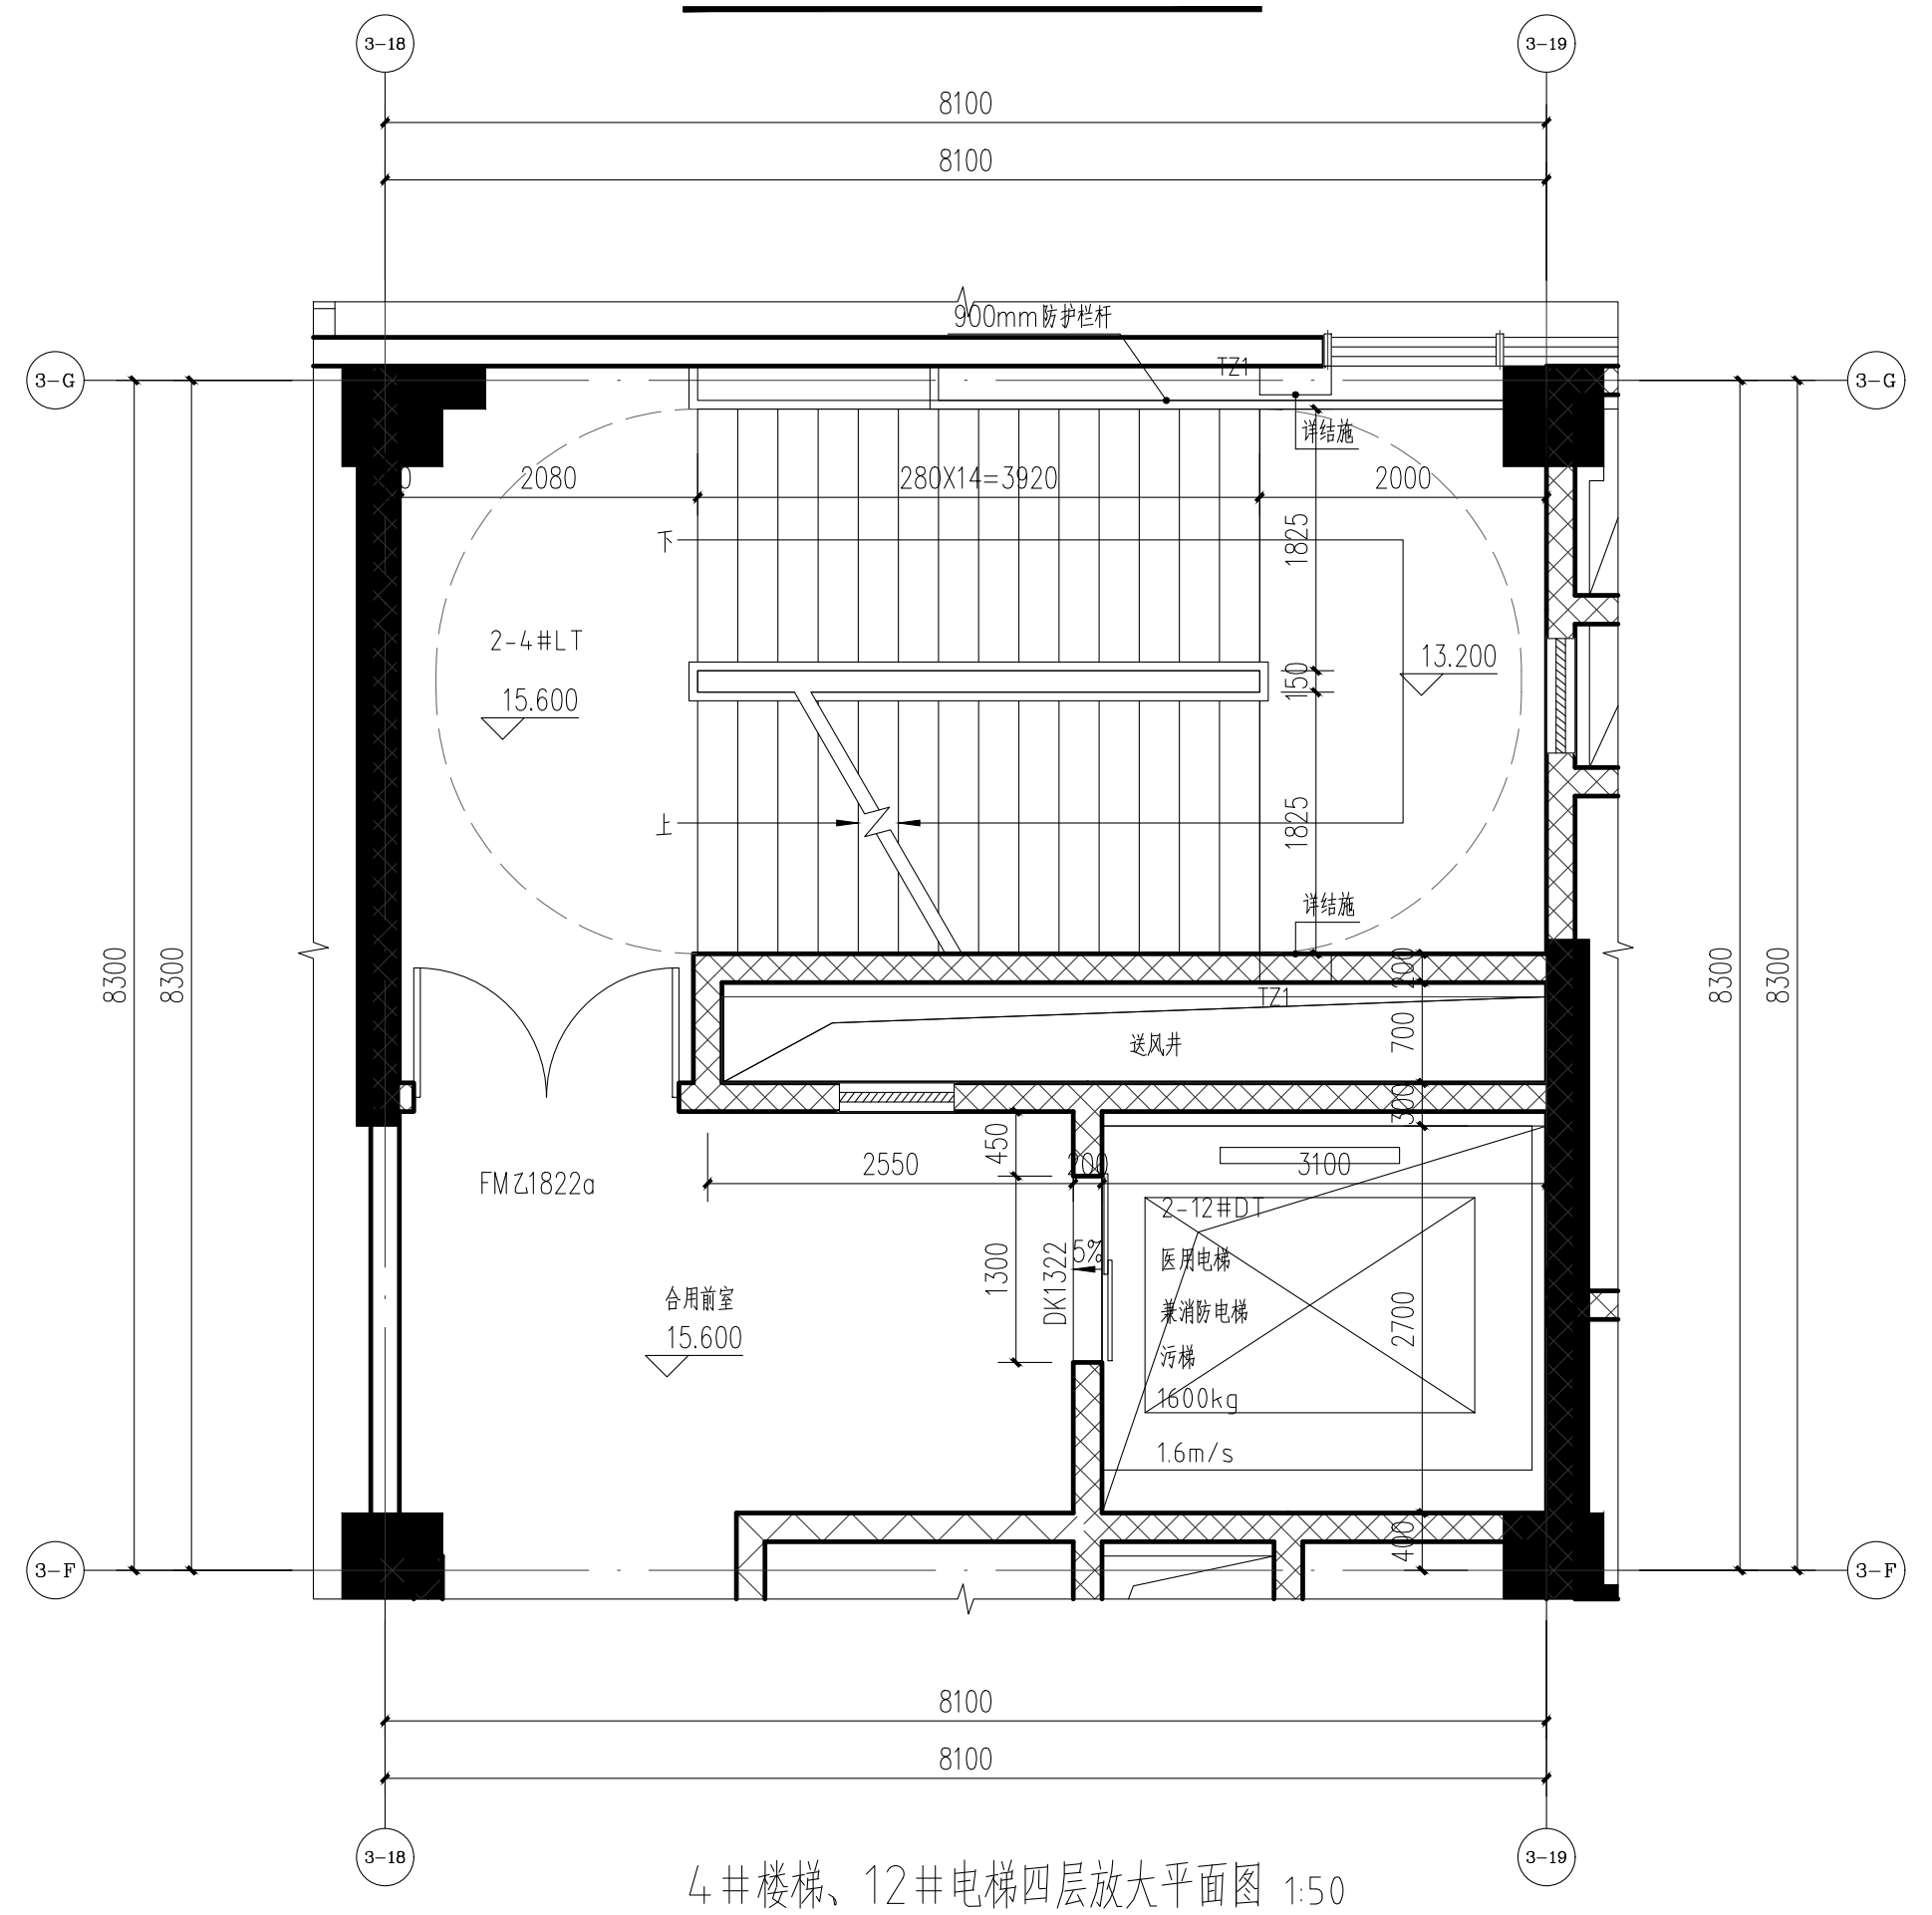

4＃楼梯、12＃电梯四层放大平面图 1:50

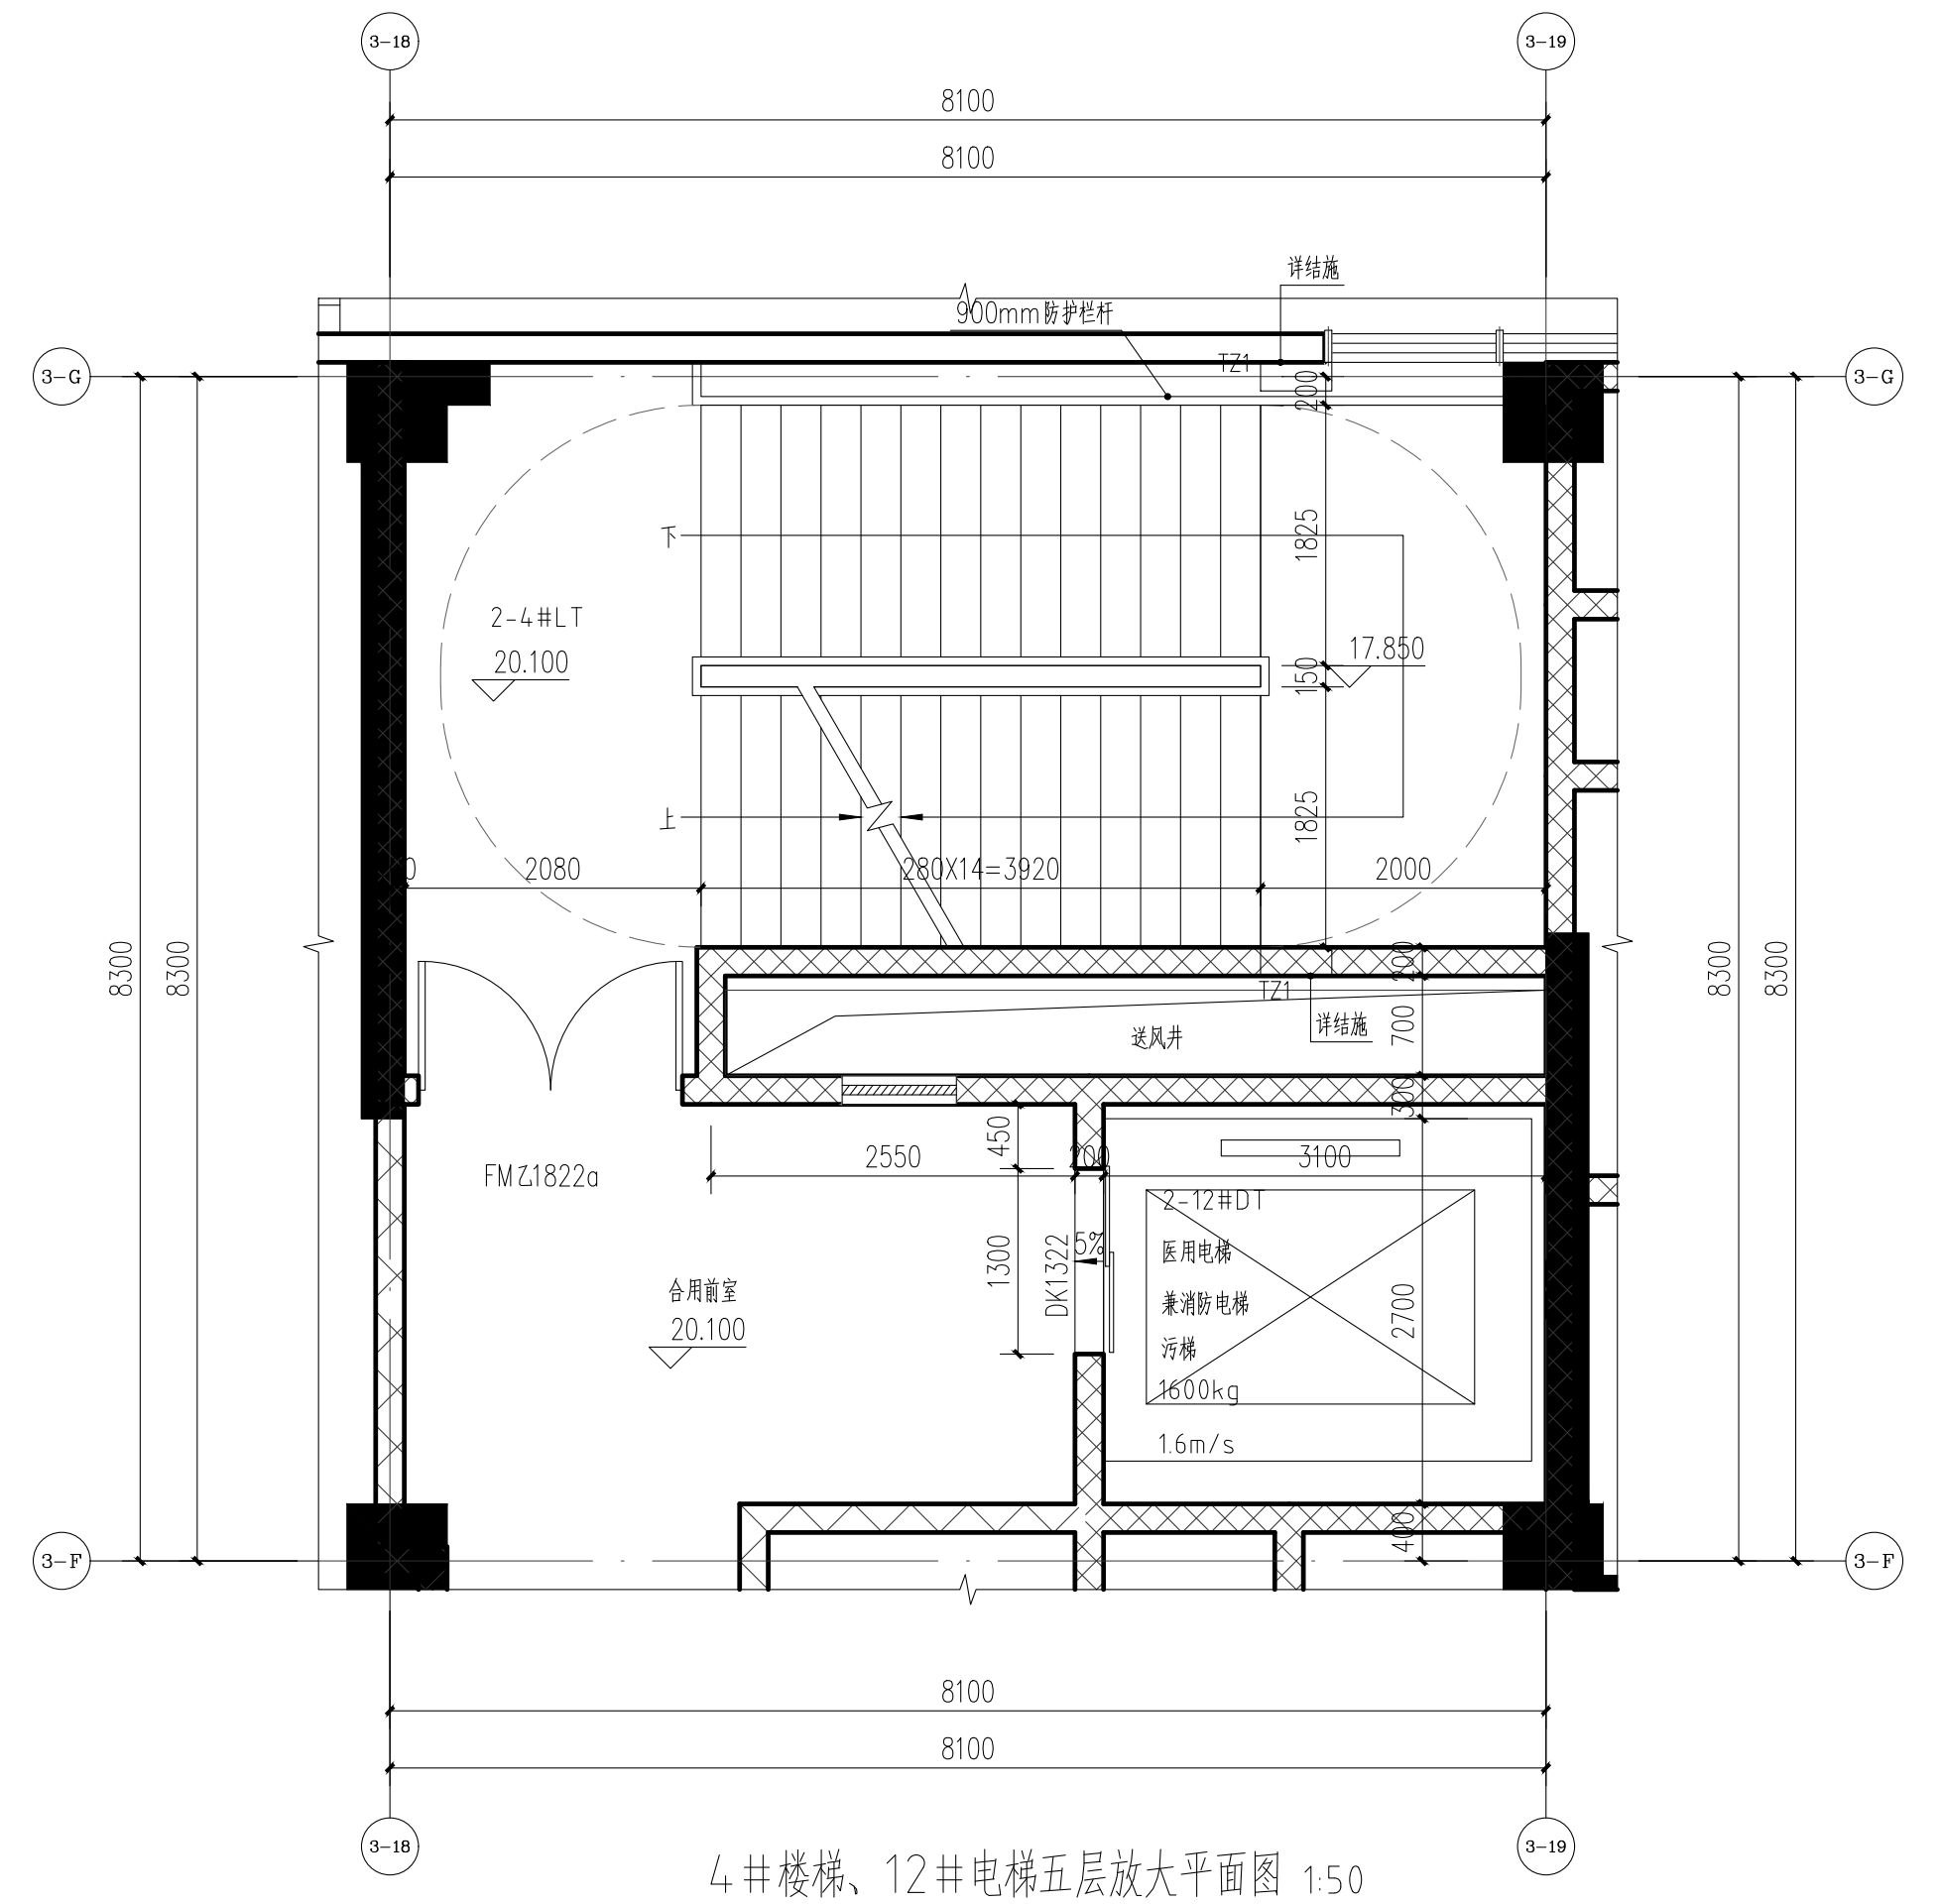

4＃楼梯、12＃电梯五层放大平面图 1:50

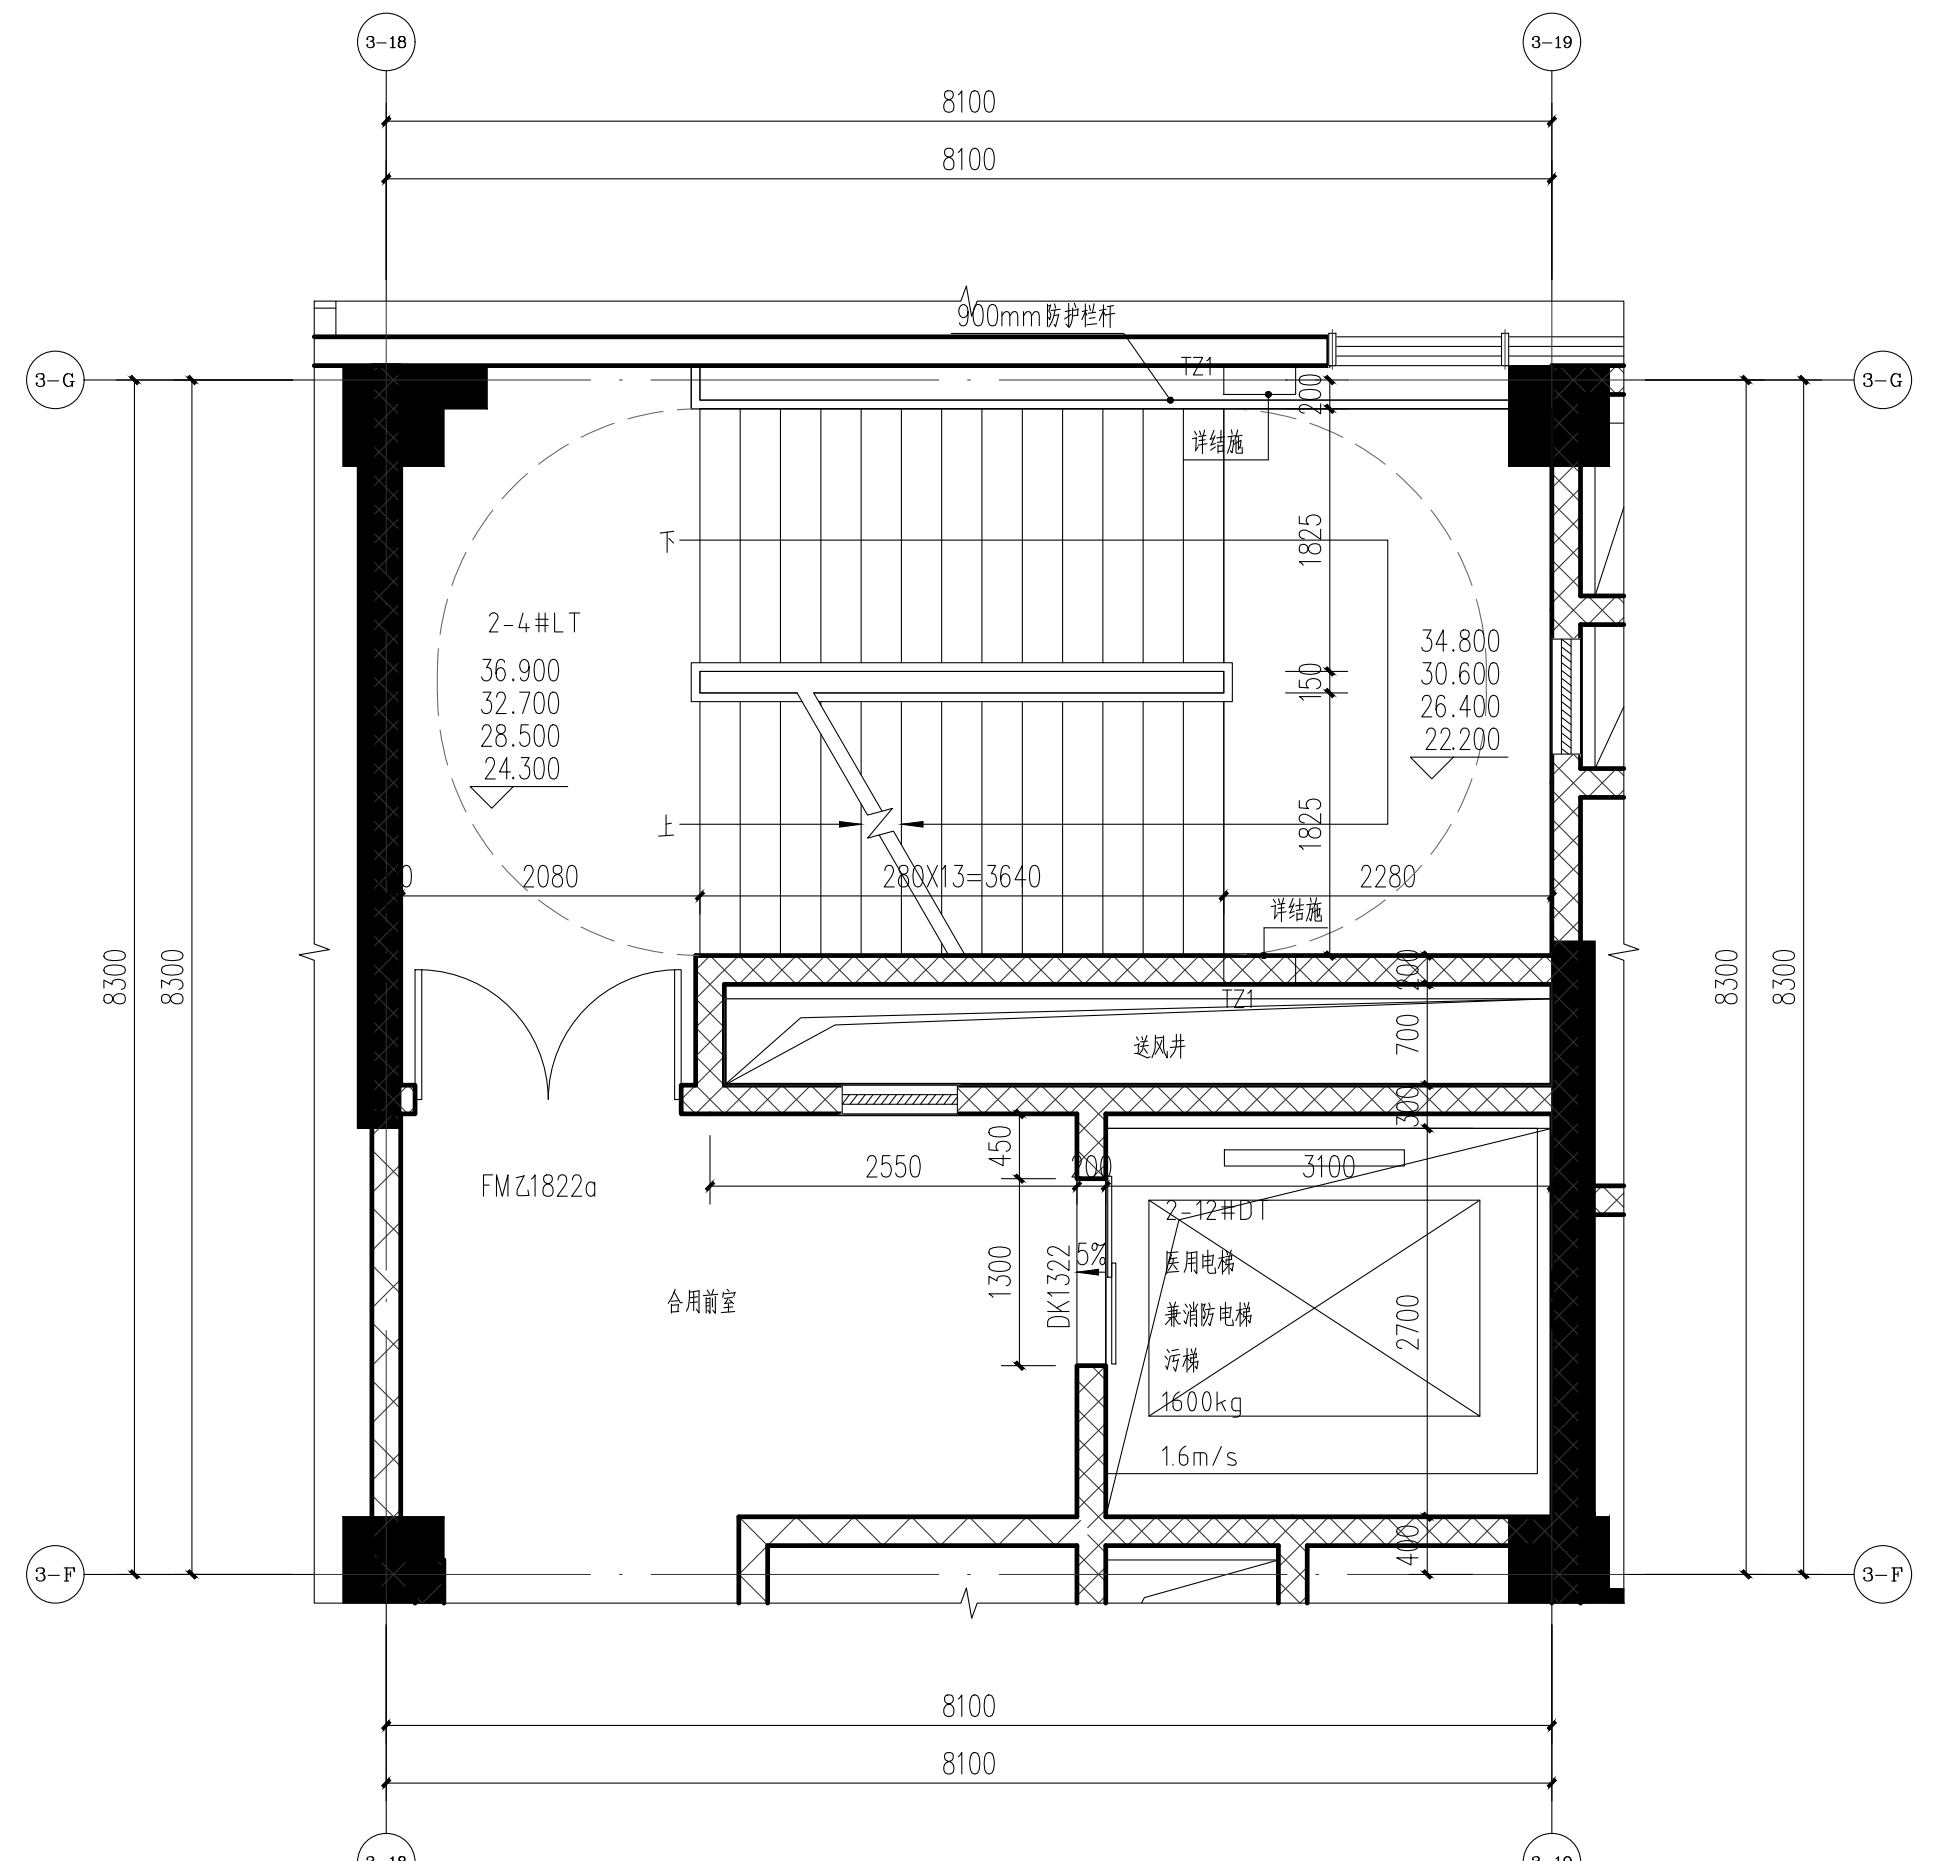

4＃楼梯、12＃电梯六、七、八、九层放大平面图 1:50

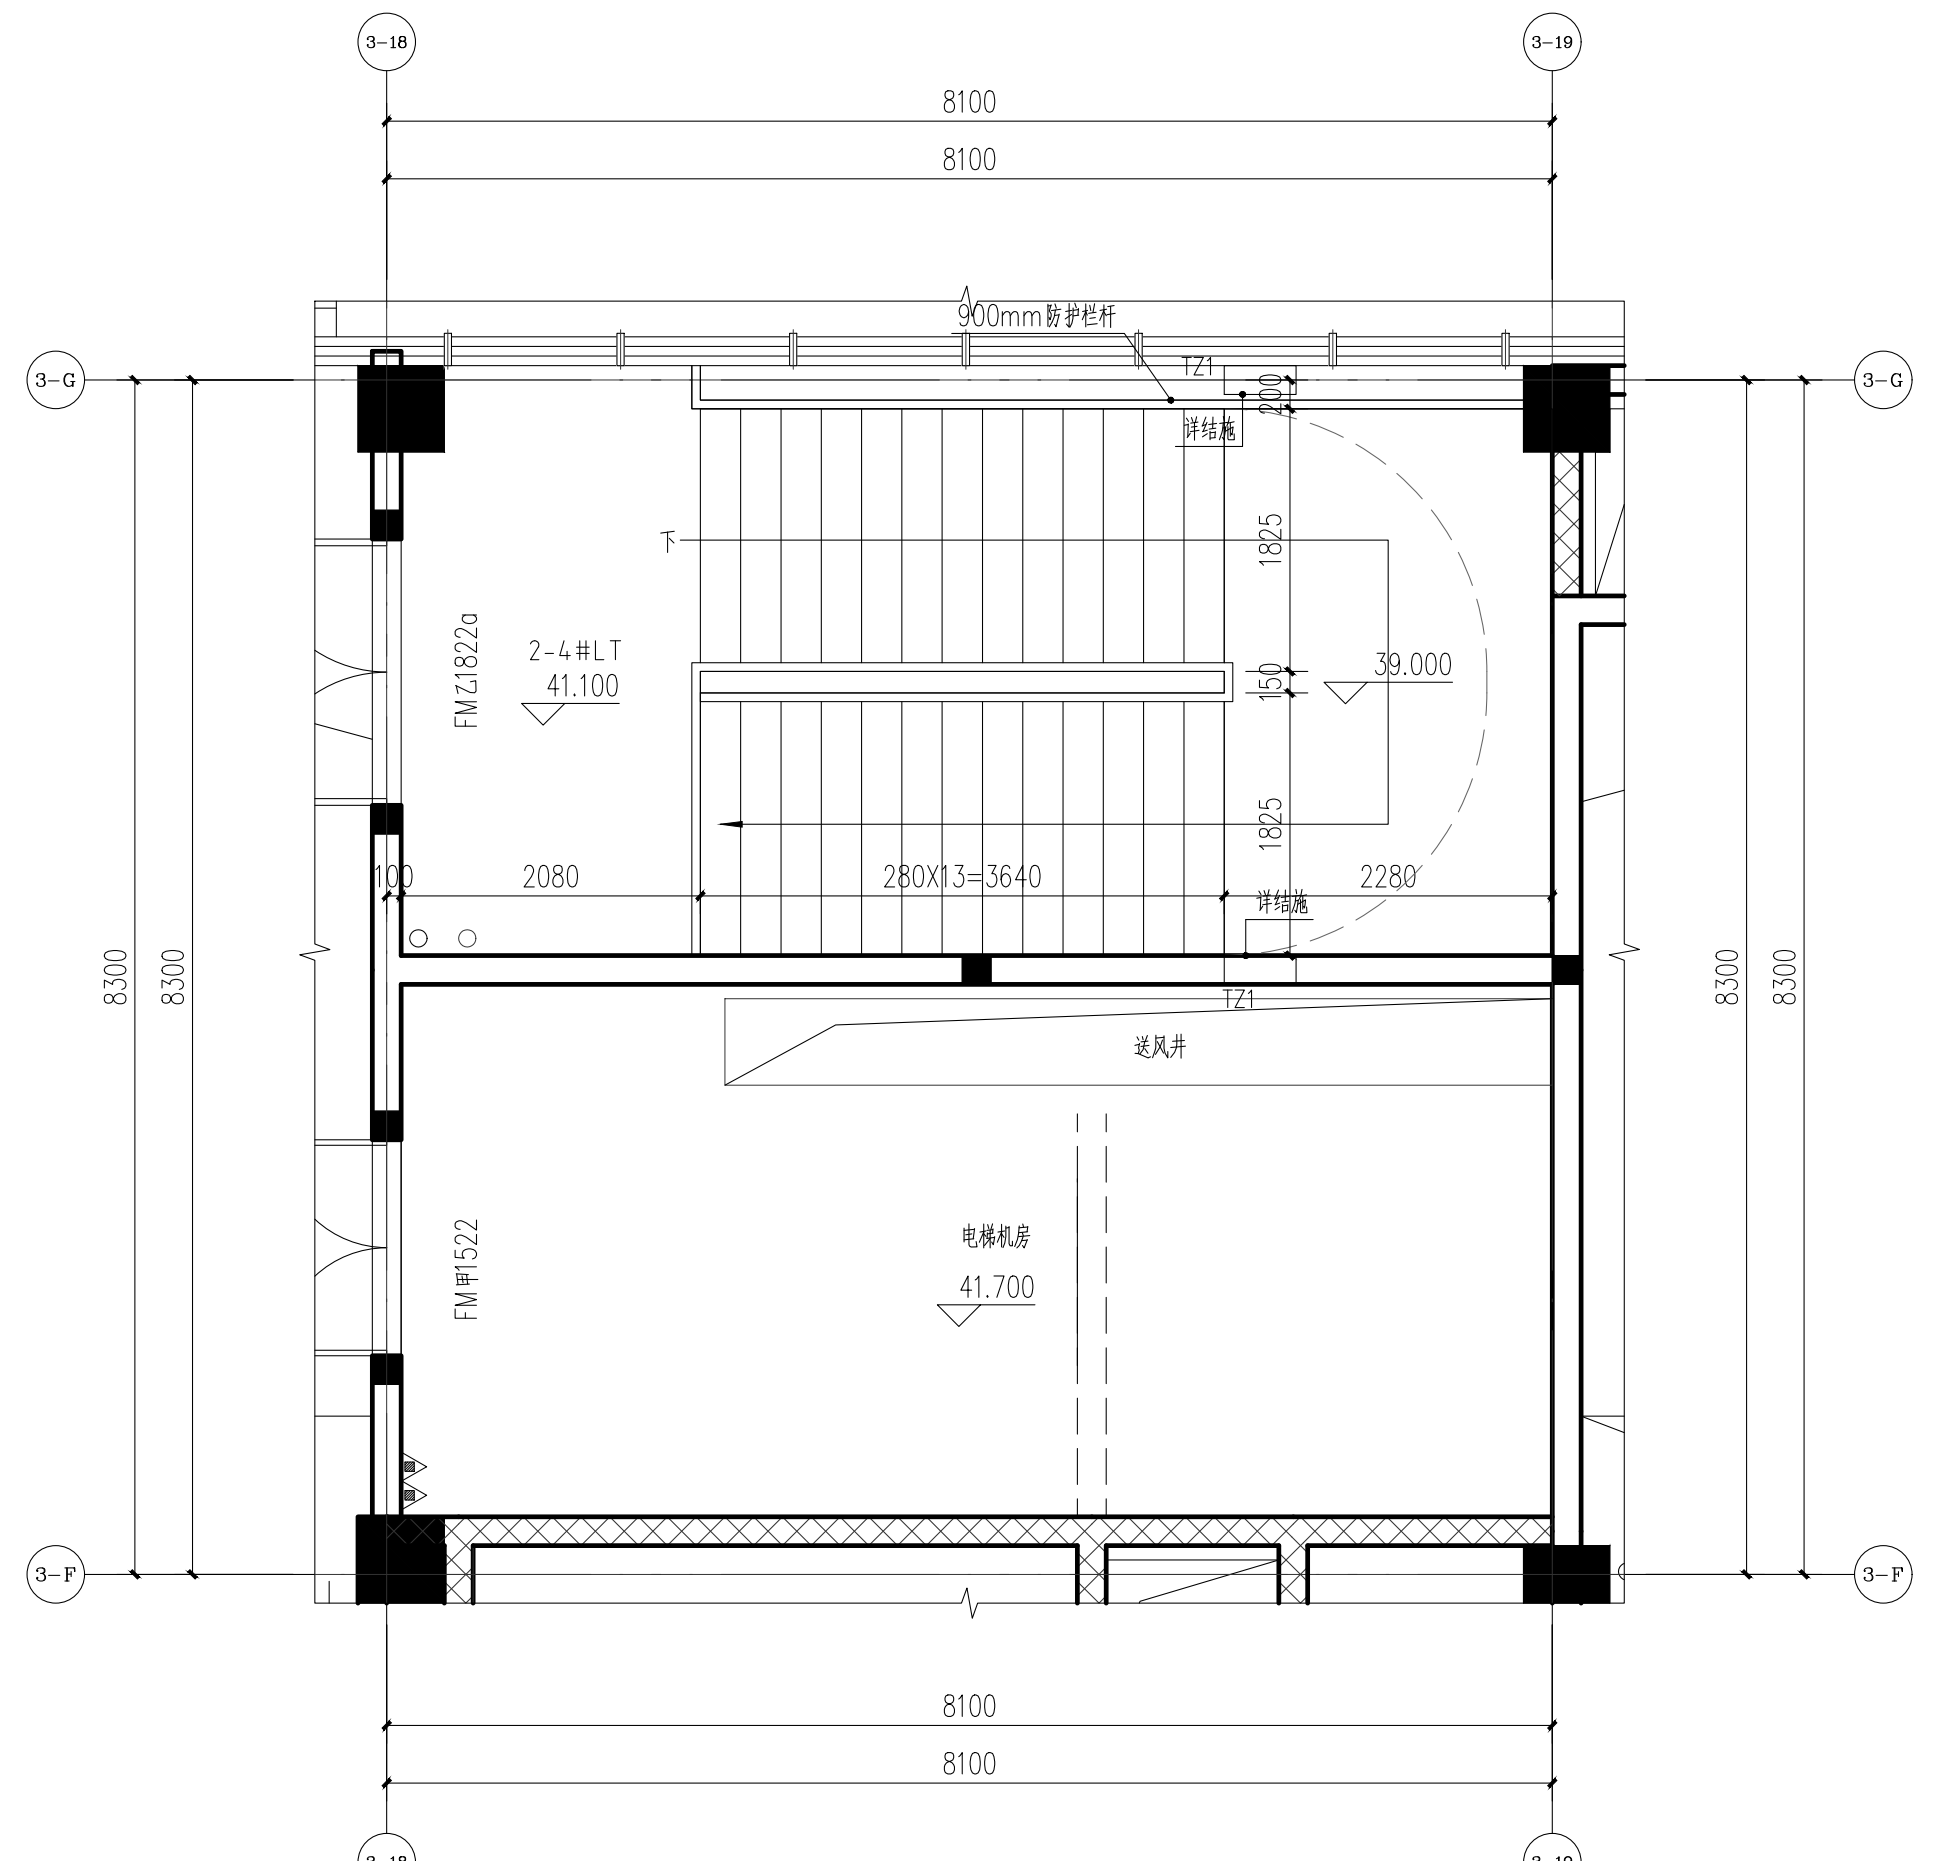

4＃楼梯屋顶层放大平面图 1:50

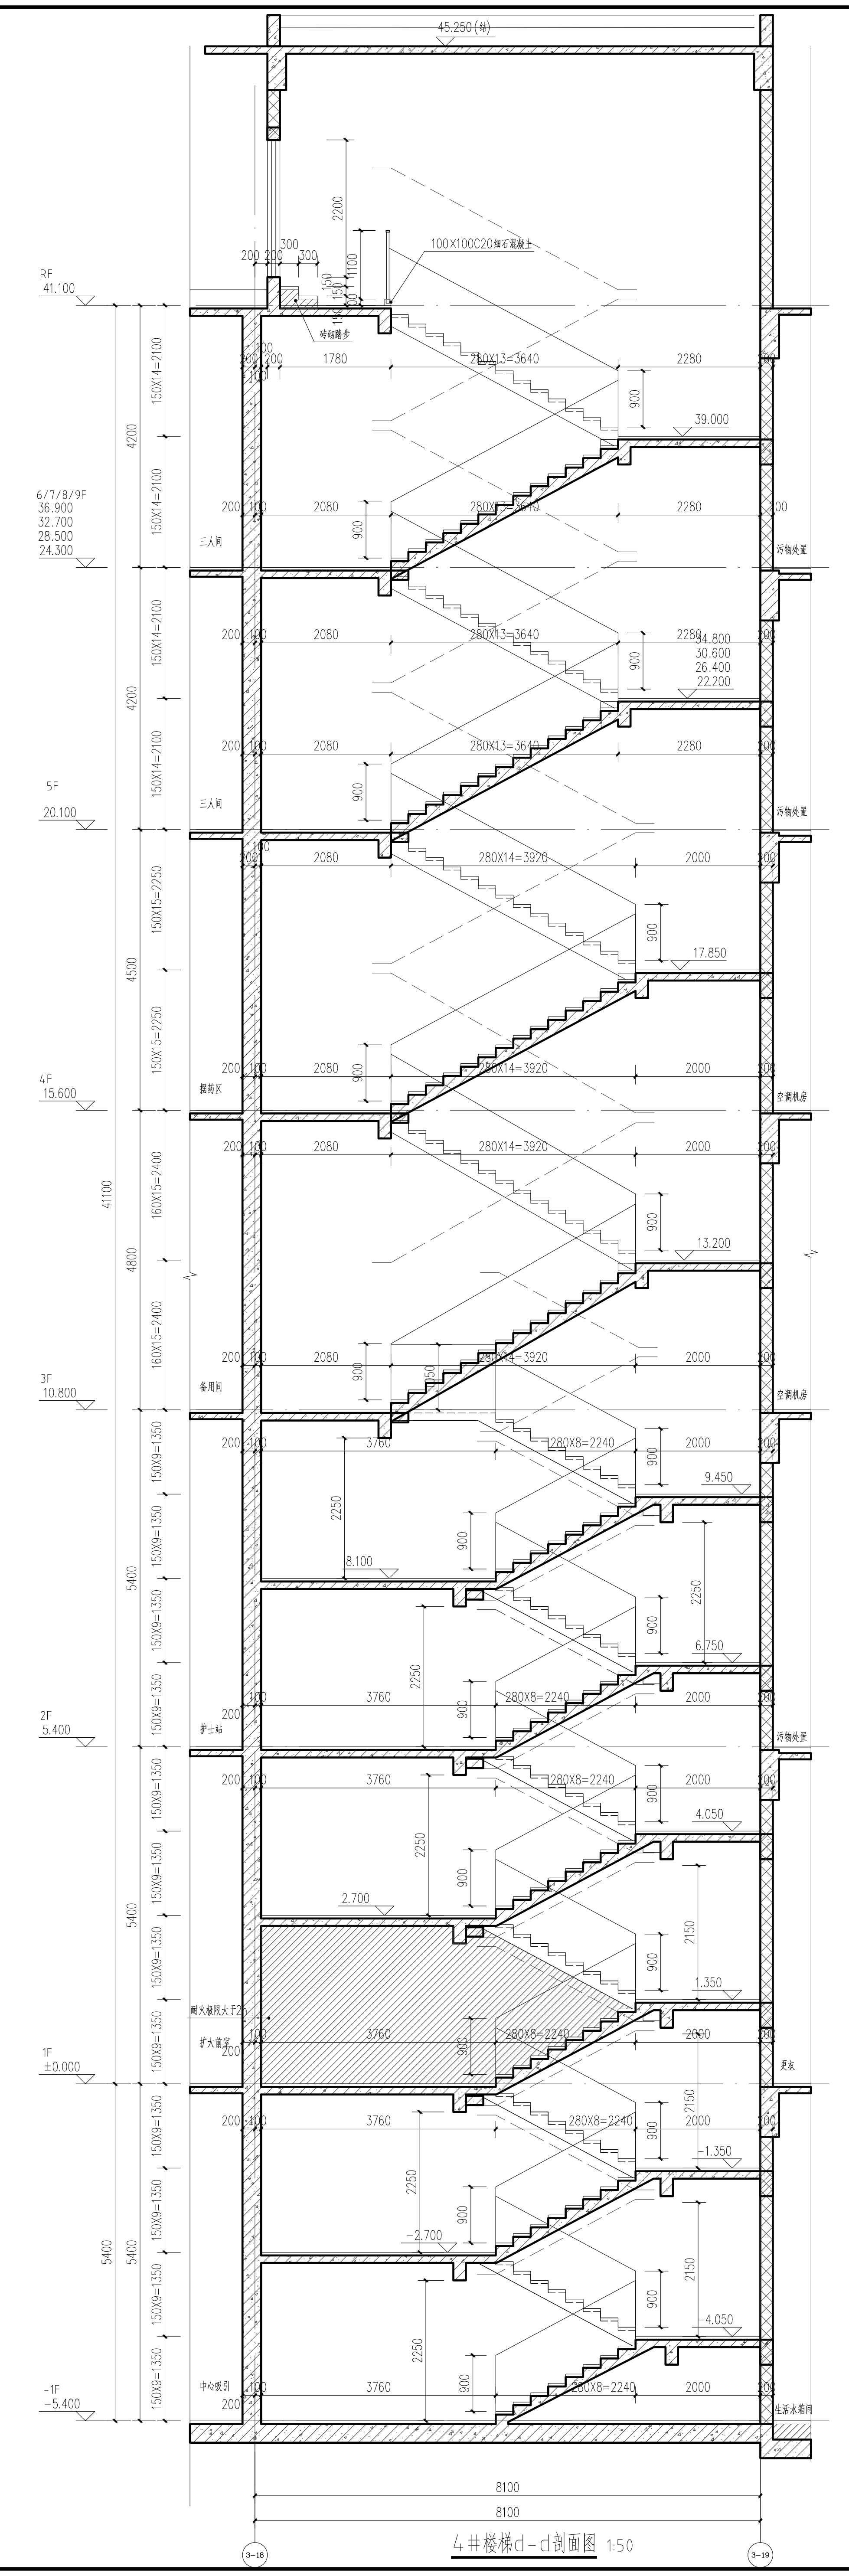

4＃楼梯d-d剖面图 1:50

注：

1、楼梯栏杆参照西南 18J412-48-6b，按1/2踏步宽度均分，同时保证栏杆间隙宽度不大于110mm。

2、楼梯扶手参照西南18J412-68-6.

3、无障碍楼梯栏杆、靠墙扶手参照12J926-E4

4、楼梯栏杆与踏步连接参照西南18J412-67-2.

5、楼梯扶手与墙连接参照西南18J412-66-5.

6、楼梯踏步防滑条参照西南18J412-70-5.

7、楼梯转变处栏杆做法参照西南11J412-72-4.

8、靠墙扶手做法参照西南18J412-60-2.

9、楼梯间凡低于900的窗台均设护窗栏杆，护窗栏杆高900，护窗栏杆做法参照西南18J412-61-2.

10、楼梯顶层水平栏杆式样参照楼梯栏杆，高1050,栏杆下步设置100x100C20细石混凝土(高出完成面100)

11、凡有大于500的梯井，栏杆高度不得小于1050，下部100不留空。

12、遇到核心筒有人防的部分详见人防图。

13、栏杆水平推力不小于1.0KN/m。

14、楼梯栏杆扶手、靠墙扶手、护窗栏杆扶手采用不锈钢钢管扶手直径75mm，楼梯间出屋面、钢筋混凝土雨棚做法也可参见通用节点图。

四川省建设工程施工图设计文件审查专用章
四川省中铭工程咨询有限公司
审查业务范围：房屋建筑施工图审查一类，市政行业(给水、排水、道路、桥梁、城市隧道、风景园林)施工图审查一类；超限高层建筑施工图审查
编号：22861 有效期至：2024年12月31日

中英建筑规划设计有限公司
CH⁺ Architecture Design and Planning Co.,Ltd
证书编号： 甲 级 A151000637
联系电话： 028-61557558
地 址： 中国（四川）自由贸易试验区成都高新区锦晖西一街99号1栋2单元

出图章：（ SEAL ）

四川省建设工程设计出图专用章
中英建筑规划设计有限公司
资质等级范围：工程设计建筑行业(建筑工程)甲级 可从事资质证书许可范围内相应的建设工程总承包业务以及项目管理和相关的技术与管理服务。
资质证书编号：A151000637。有效期至：2023年12月31日
四川省住房和城乡建设厅监制

中华人民共和国一级注册建筑师
姓名 雷琦
注册号：5100063-011
有效期：至2025年5月

注 册 执 业 章 REGISTERED PRACTICE SIGNET	
姓 名 NAME	雷 琦
注册印章号 REGISTERED SIGNET NO.	5100063-011
注册证书号 REGISTERED CERTIFICATE NO.	20085100980

建设单位：（ CLIENT ）

广安市广安区人民医院

设计项目名 PROJECT NAME	广安市广安区人民医院三期工程建设项目
子项名称 SUB PROJECT	门诊医技住院综合楼（北区）

图 名：（ DWG. NAME ）

楼电梯大样图四

单位 unit：mm 比例 scale：1:50

设计总负责人 PROJECT LEADER	雷 琦			
设计项目经理 DESIGN MANAGER	黄烈业	黄烈业		
专业负责人 DIVISION CHIEF	雷 琦			
设 计 DESIGNED BY	黄烈业	黄烈业		
校 对 PROCESSED BY	徐代琼	徐代琼		
审 核 CHECKED BY	张宗陵			
审 定 APPROVED BY	雷 琦			
设计号 PROJECT NO.	ZQAZ2022-ZR06008			
图 别 DWG TYPE	建施	图纸编号 DWG. NO.	304	
版 本 号 Ver.	第一版	日 期 DATE	2023.03	