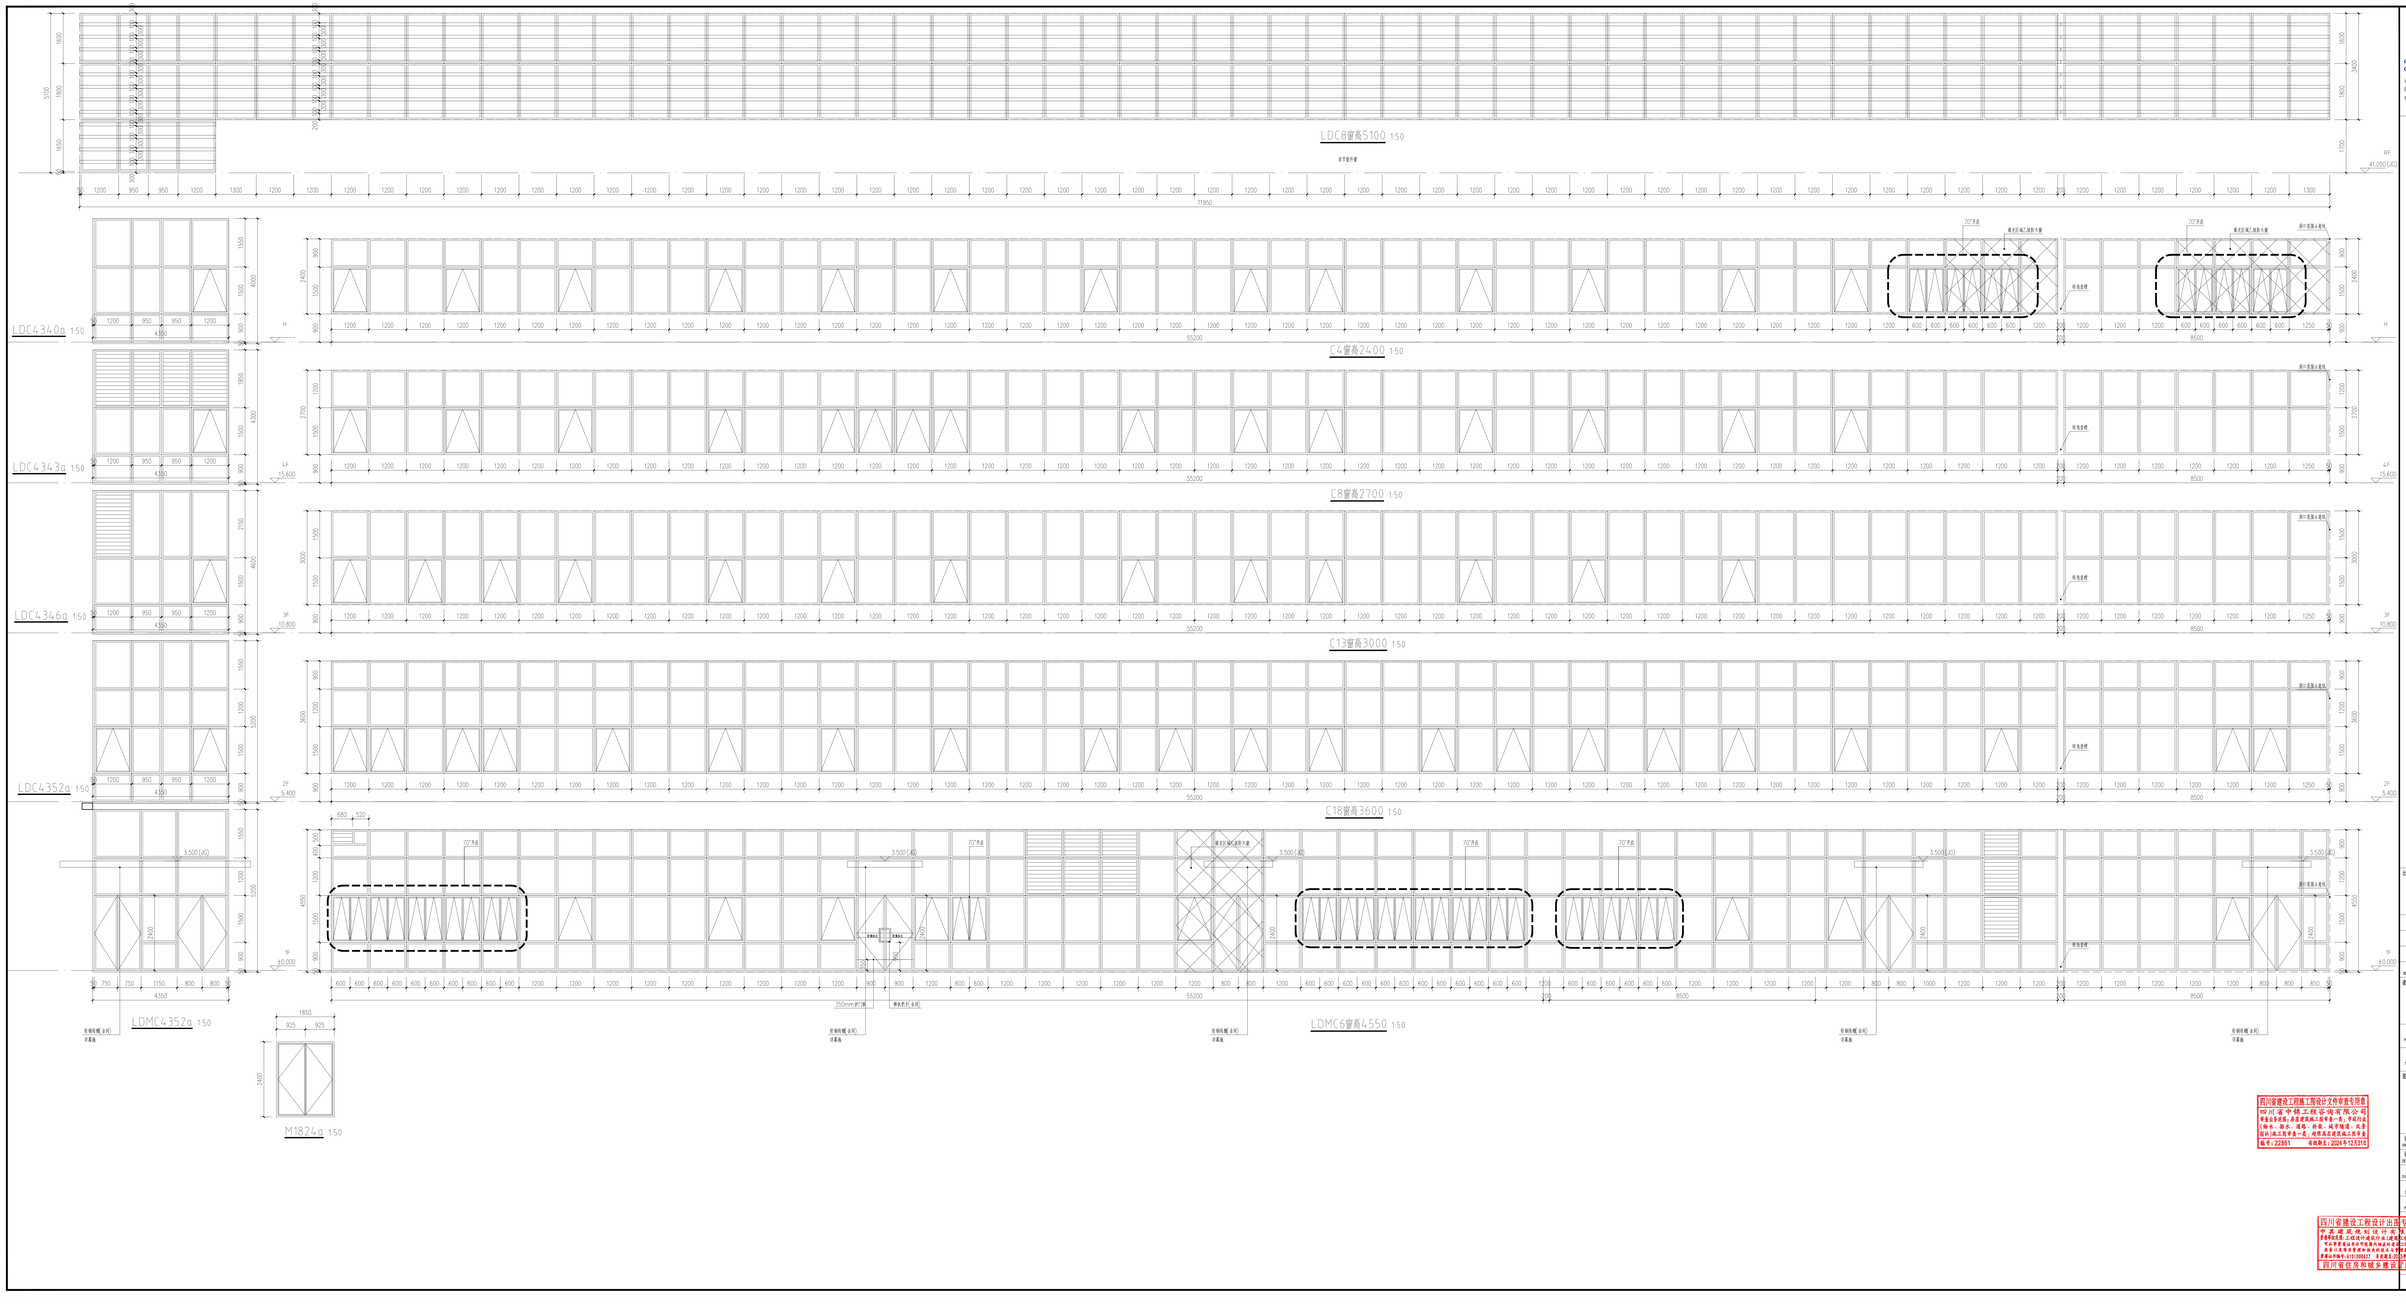

中英建筑设计咨询有限公司
CH Architecture Design and Planning Co.,Ltd

证书编号：甲 级 A111000003
联系电话：028-61337334
地 址：中国（四川）自由贸易试验区成都高新区锦阳路 - 锦阳宇宙(原名)

出图章（SEAL）

注册执业章
REGISTERED PRACTICE SEAL

姓 名 NAME	雷 瑜
注册证书号 REGISTERED SEAL NO.	5100063-011
注册证书号 REGISTERED CERTIFICATE NO.	20085100980

建设单位（CLIENT）

广安市广安区人民医院

设计项目名 PROJECT NAME	广安市广安区人民医院三期工程建设项目
子项名称 SUB PROJECT	门诊医技住院综合楼（北区）

图 名（DWG. NAME）

门窗大样图三

单位 unit：mm　比例 scale 1:50

设计负责人 PROJECT LEADER	雷 瑜	
设计项目经理 DESIGN MANAGER	黄烈业	
专业负责人 DIVISION CHIEF	雷 瑜	
设 计 DESIGNED BY	黄烈业	
审 核 PROVED BY	徐代旭	

四川省建设工程施工图设计文件审查专用章
四川省中科工程咨询有限公司
审查合格意见：根据建筑施工图审查一表，审查对象（标准、强条、规范、规程、城市规划、民用建筑节能工程审查一表），按照其法定权限上报审查
编号：22001　有效期至：2024-9-12天内

四川省建设工程设计出图专用章
中英建筑设计咨询有限公司
甲级建筑设计资质证书（证书编号：A111000003）
可在甲级设计证书有效期内及业务范围内出图
出图专用章有效期：2023年3月
出图专用章编号：5100063-017
四川省住房和城乡建设厅监制

姓 名 NAME	雷 瑜
注册证书号 REGISTERED SEAL NO.	5100063-011
有效期至 VALID UNTIL	2023年3月

专业 Div.	建筑	图纸编号 DWG. NO.	703
版 本 No.	第一版	日 期 DATE	2023.03