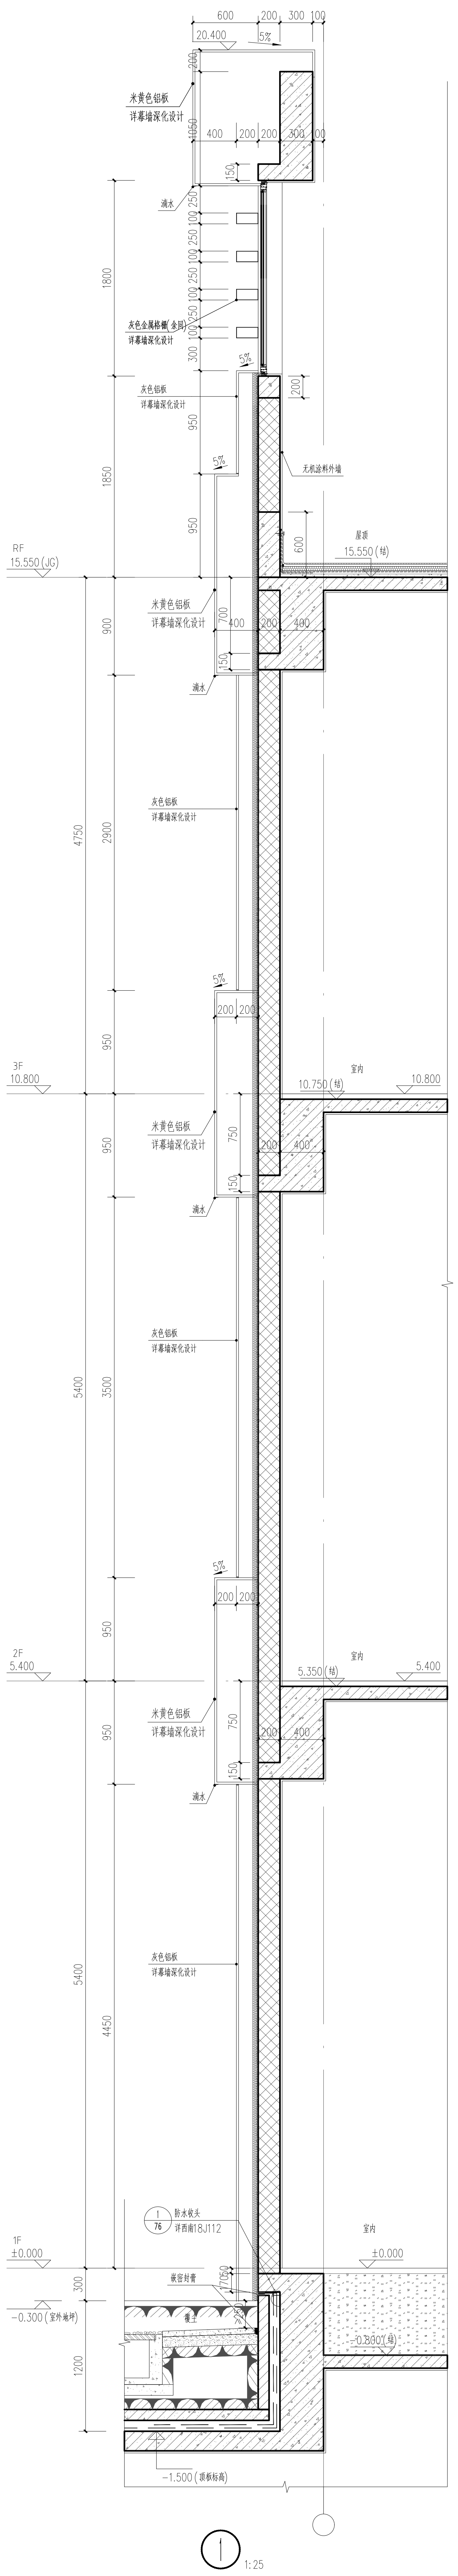
600
200
300
100
20.400
5%
米黄色铝板
详幕墙深化设计
400
1050
150
滴水
1800
灰色金属格栅(余同)
250
100
300
灰色铝板
950
1850
无机涂料外墙
屋顶
15.550(结)
RF
15.550(JG)
900
700
4750
2900
3F
10.800
室内
10.750(结)
5400
3500
2F
5.400
5.350(结)
4450
1F
±0.000
1/76 防水收头
详西南18J112
嵌密封膏
覆土
−0.300(室外地坪)
−0.800(结)
1200
−1.500(顶板标高)

① 1:25

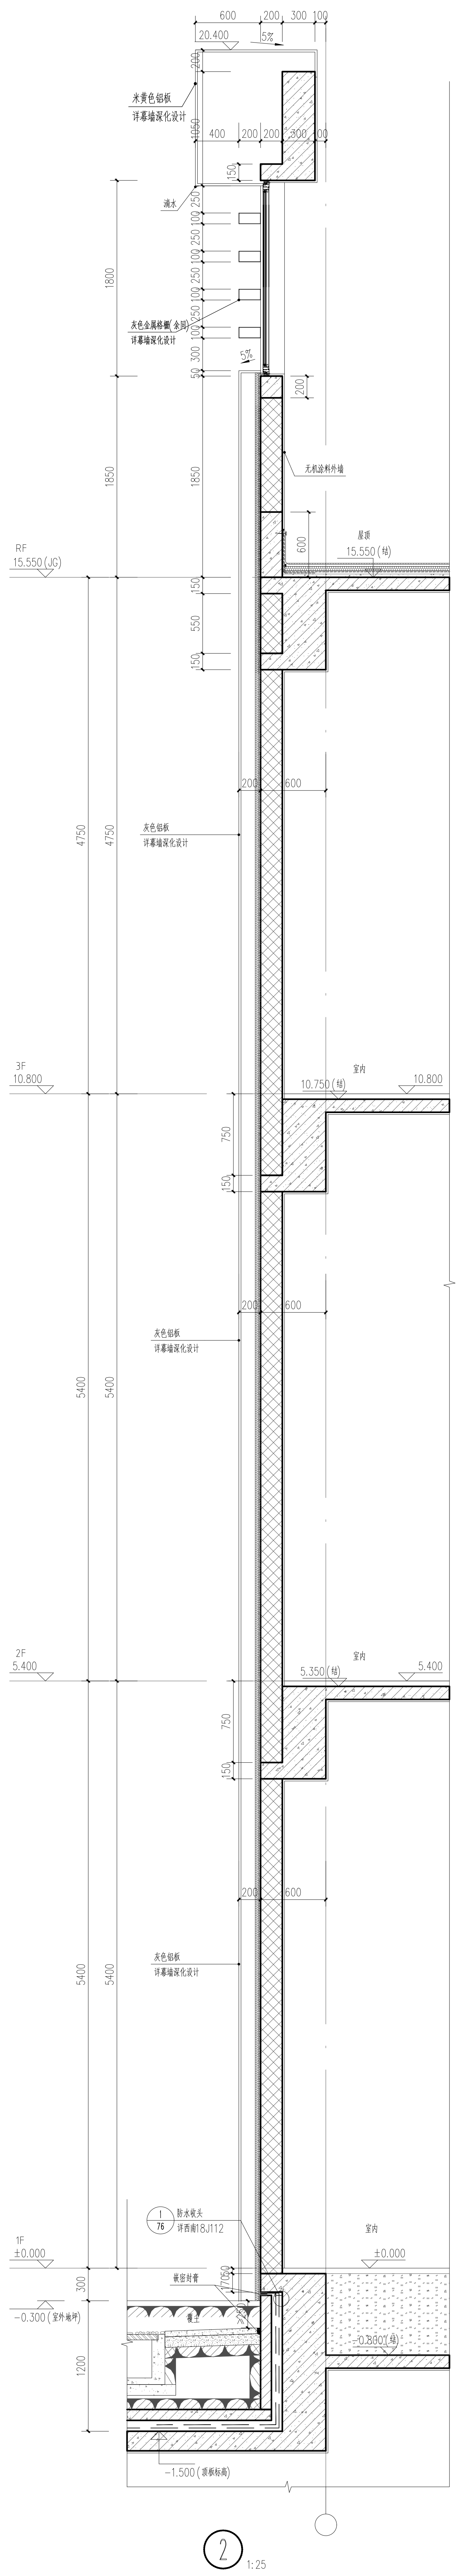
600
200
300
100
20.400
5%
米黄色铝板
详幕墙深化设计
滴水
灰色金属格栅(余同)
详幕墙深化设计
1800
1850
无机涂料外墙
RF
15.550(JG)
屋顶
15.550(结)
4750
灰色铝板
详幕墙深化设计
3F
10.800
10.750(结)
5400
2F
5.400
5.350(结)
1F
±0.000
1/76 防水收头
详西南18J112
−0.300(室外地坪)
−0.800(结)
1200
−1.500(顶板标高)

② 1:25

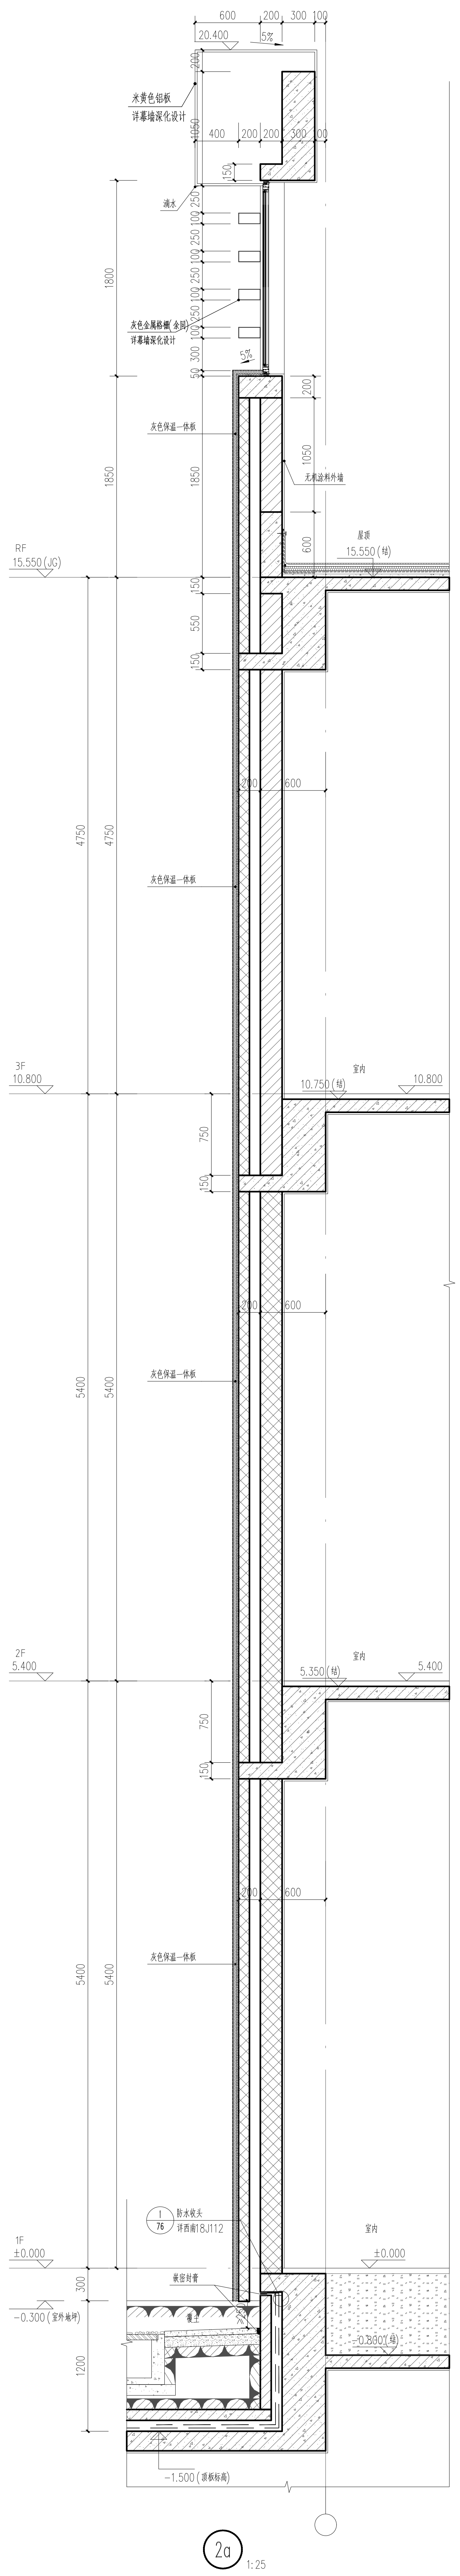
600
200
300
100
20.400
米黄色铝板
详幕墙深化设计
滴水
灰色金属格栅(余同)
详幕墙深化设计
1800
1850
灰色保温一体板
1050
无机涂料外墙
RF
15.550(JG)
屋顶
15.550(结)
150
550
4750
3F
10.800
室内
10.750(结)
5400
2F
5.400
5.350(结)
1F
±0.000
1/76 防水收头
详西南18J112
−0.300(室外地坪)
−0.800(结)
1200
−1.500(顶板标高)

②a 1:25

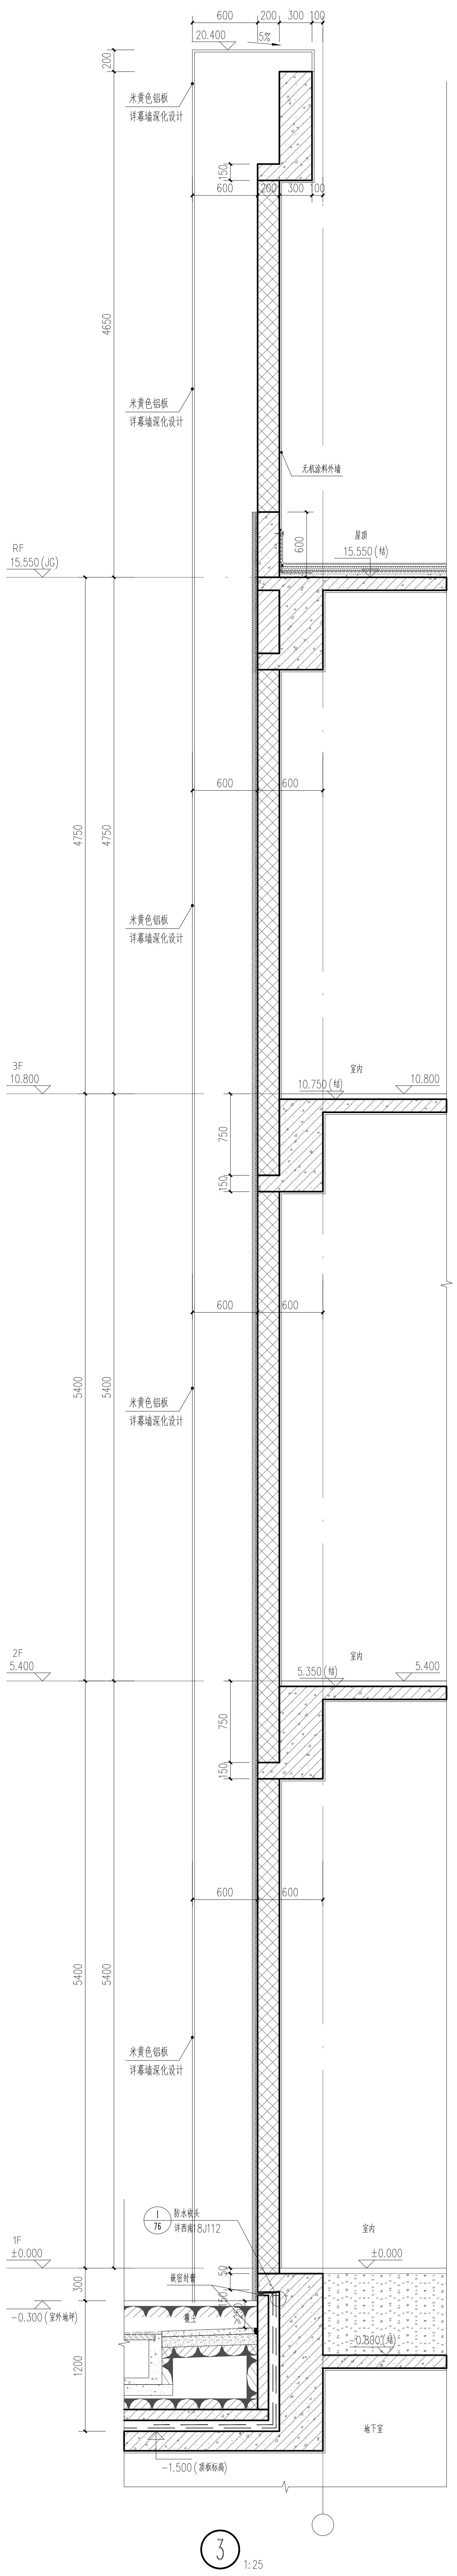
600
200
300
100
20.400
米黄色铝板
详幕墙深化设计
4650
无机涂料外墙
RF
15.550(JG)
屋顶
15.550(结)
4750
3F
10.800
室内
10.750(结)
5400
2F
5.400
5.350(结)
1F
±0.000
1/76 防水收头
详西南18J112
−0.300(室外地坪)
−0.800(结)
1200
−1.500(顶板标高)
地下室

③ 1:25

备注:

1、护窗杆顶部的水平荷载应不小于1.0kN/m，防护栏杆最薄弱处承受的最小水平推力应不小于1.5kN/m.

图例:

▨	蒸压加气混凝土砌块
▨	钢筋混凝土
▨	A级防火岩棉
░	混凝土翻墩标号同梁板配筋详结施

四川省建设工程施工图设计文件审查专用章
四川省中锦工程咨询有限公司
审查业务范围：房屋建筑施工图审查一类；市政行业(给水、排水、道路、桥梁、城市隧道、风景园林)施工图审查一类；超限高层建筑施工图审查
编号：22861 有效期至：2024年12月31日

中英建築規劃設計有限公司
CH⁺ Architecture Design and Planning Co.,Ltd
证书编号： 甲 级 A151000637
联系电话： 028-61557558
地 址： 中国（四川）自由贸易试验区成都高新区锦晖西一街99号1栋2单元

出图章：（SEAL）

建设单位：（CLIENT）
广安市广安区人民医院

注册执业章 REGISTERED PRACTICE SIGNET	
姓 名 NAME	雷 琦
注册印章号 REGISTERED SIGNET NO.	5100063-011
注册证书号 REGISTERED CERTIFICATE NO.	20085100980

设计项目名 PROJECT NAME	广安市广安区人民医院三期工程建设项目
子项名称 SUB PROJECT	门诊医技住院综合楼（南区）

设计总负责人 PROJECT LEADER	雷 琦	雷琦
设计项目经理 DESIGN MANAGER	黄烈业	黄烈业
专业负责人 DIVISION CHIEF	雷 琦	
设 计 DESIGNED BY	尹 恒	尹恒
校 对 PROCESSED BY	徐代琼	徐代琼
审 核 CHECHED BY	张崇俊	
审 定 APPROVED BY	雷 琦	

图 名：（DWG. NAME）
墙身大样图一

单位 unit：mm		比例 scale：1:25	
设计号 PROJECT NO.	ZQA2022-ZB04008		
图 别 DWG TYPE	建施	图纸编号 DWG. NO.	401
版本号 Ver.	第一版	日 期 DATE	2023.03

四川省建设工程设计出图专用章
中英建筑规划设计有限公司
资质等级范围：工程设计建筑行业(建筑工程)甲级
可从事资质证书许可范围内相应的建设工程总承包业务以及项目管理和相关的技术与管理服务
资质证书编号：A151000637 有效期至：2023年12月31日
四川省住房和城乡建设厅监制

中华人民共和国一级注册建筑师
姓 名：雷 琦
注册号：5100063-011
有效期：至2025年6月