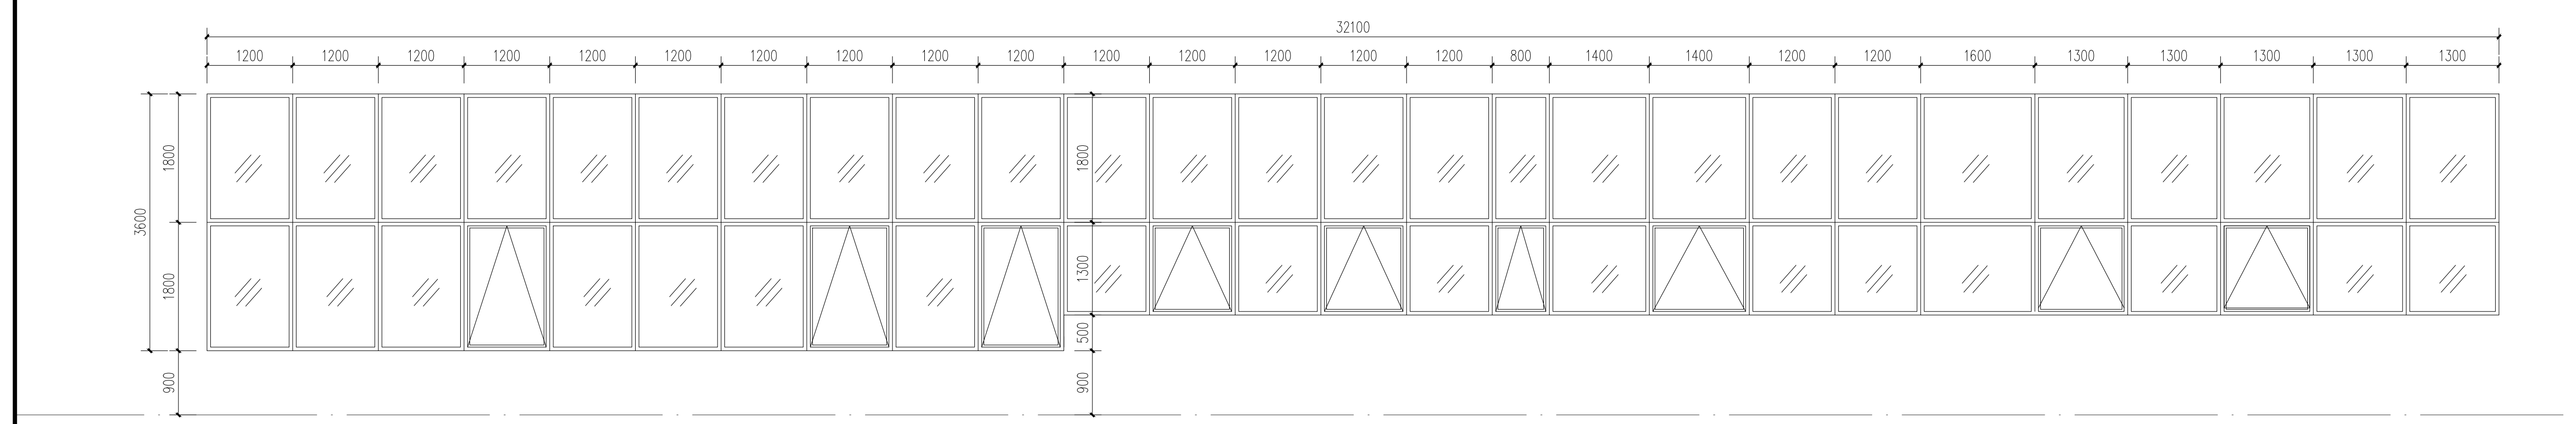

JC32136 1:50

可开启外窗有效面积：1.38m²

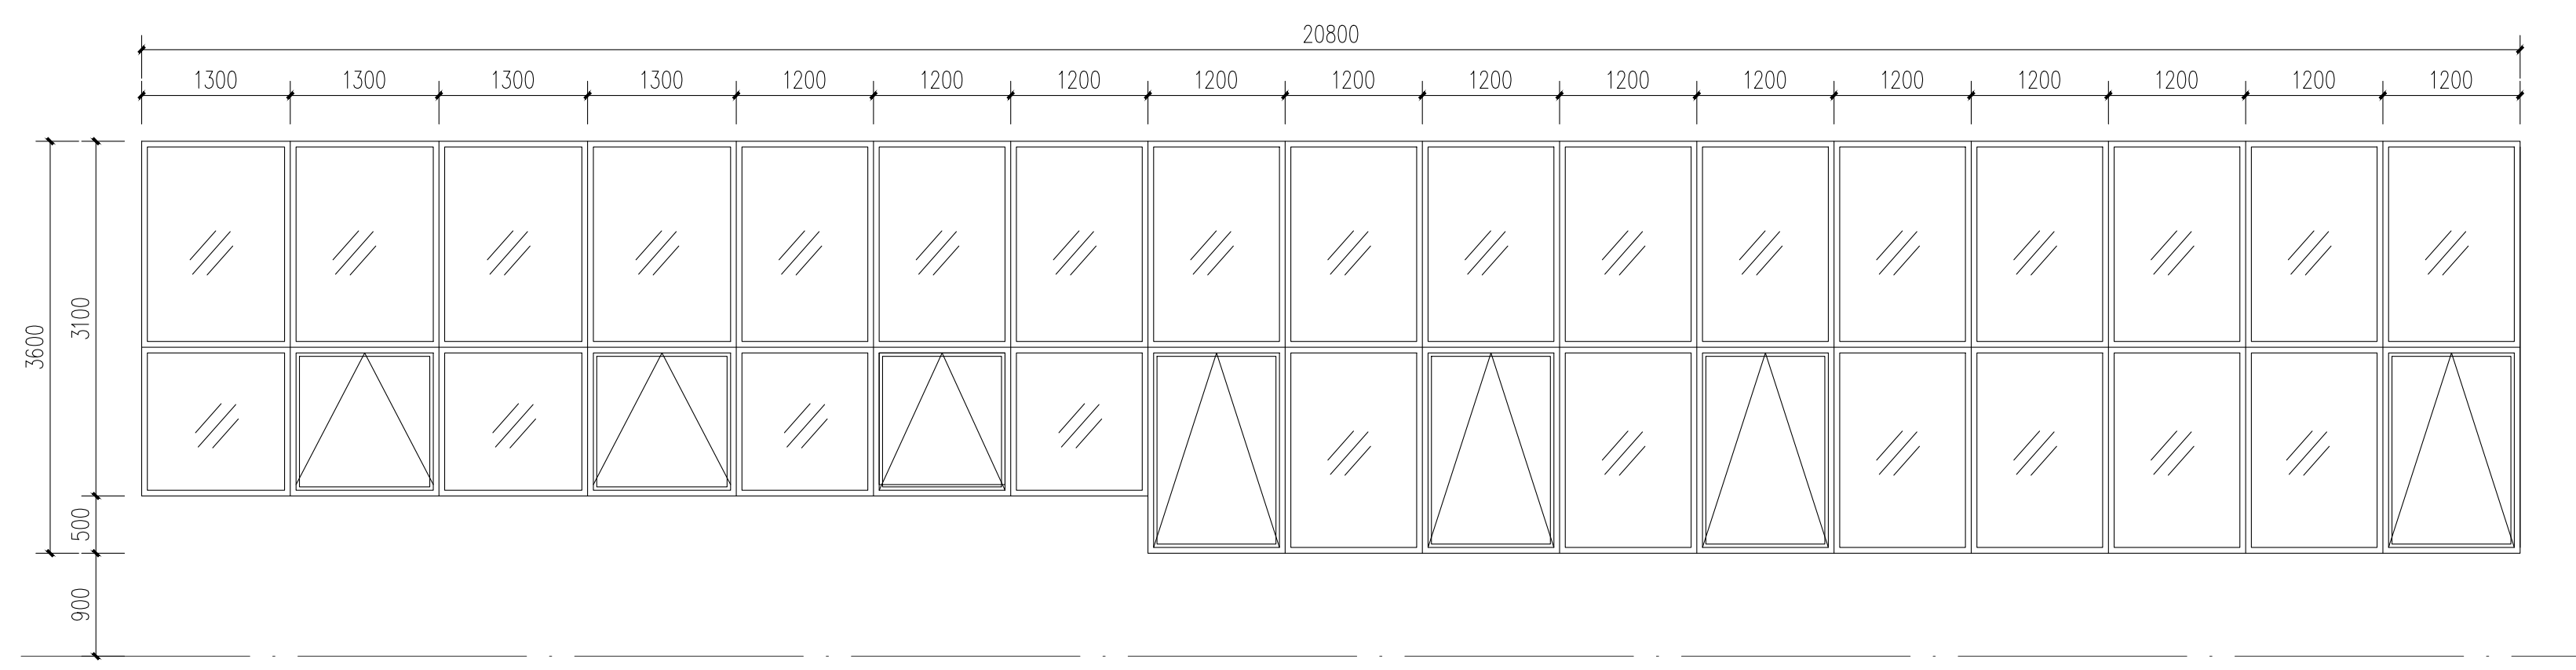

JC20836 1:50

可开启外窗有效面积：3.91m²

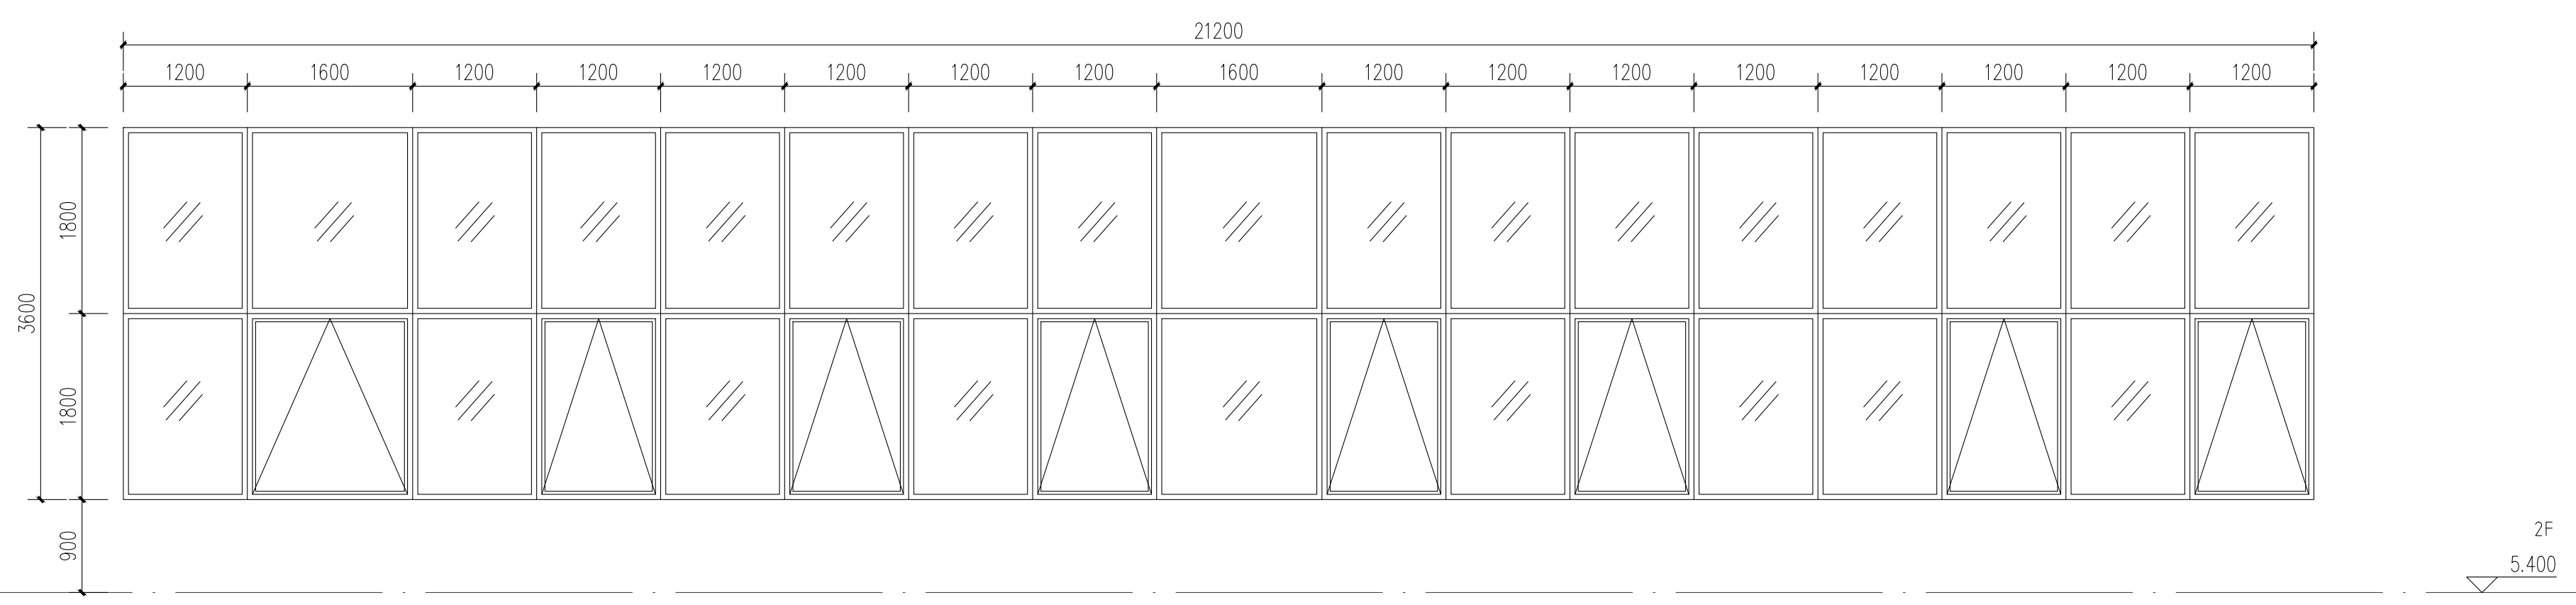

JC21236 1:50

66650
112.8°
消防救援窗
采用安全易碎玻璃（余同）

JC66636A 1:50

可开启外窗有效面积：15.18m²

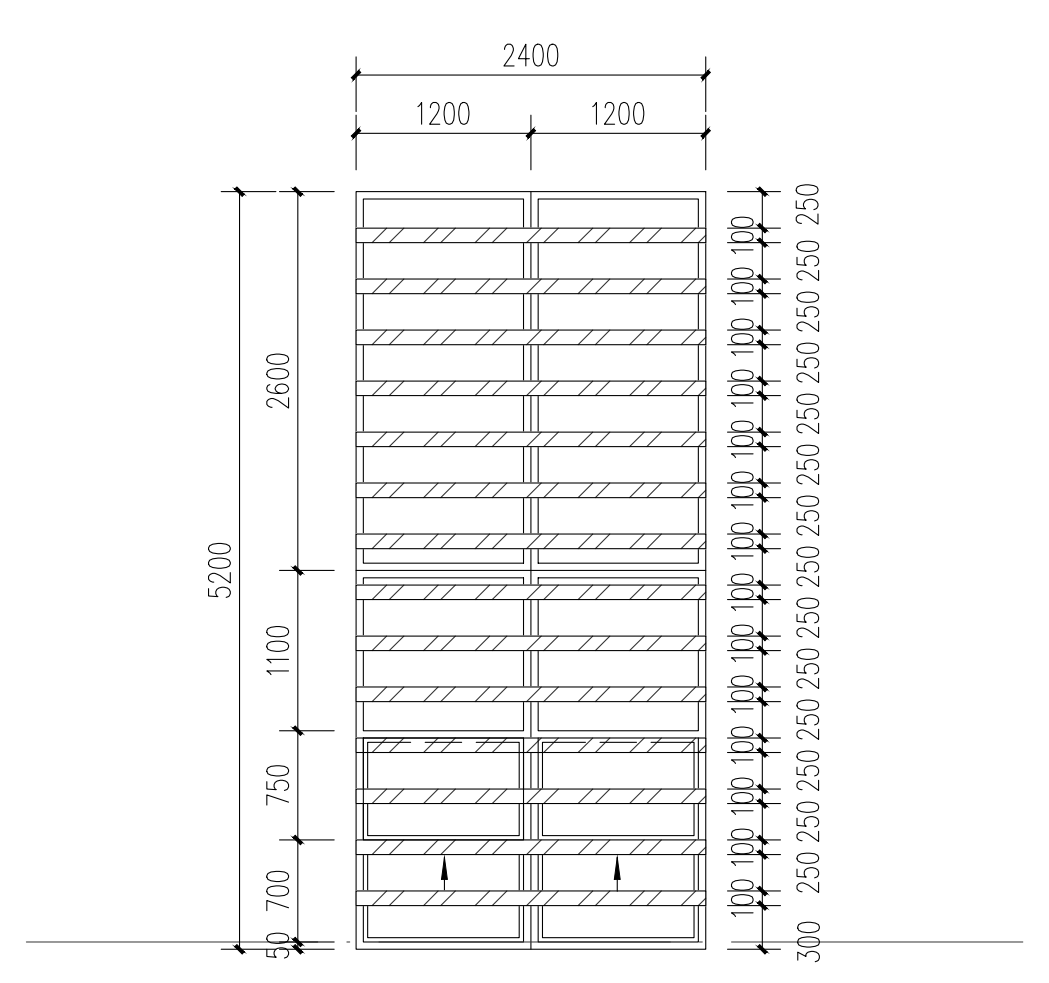

JC2452 1:50

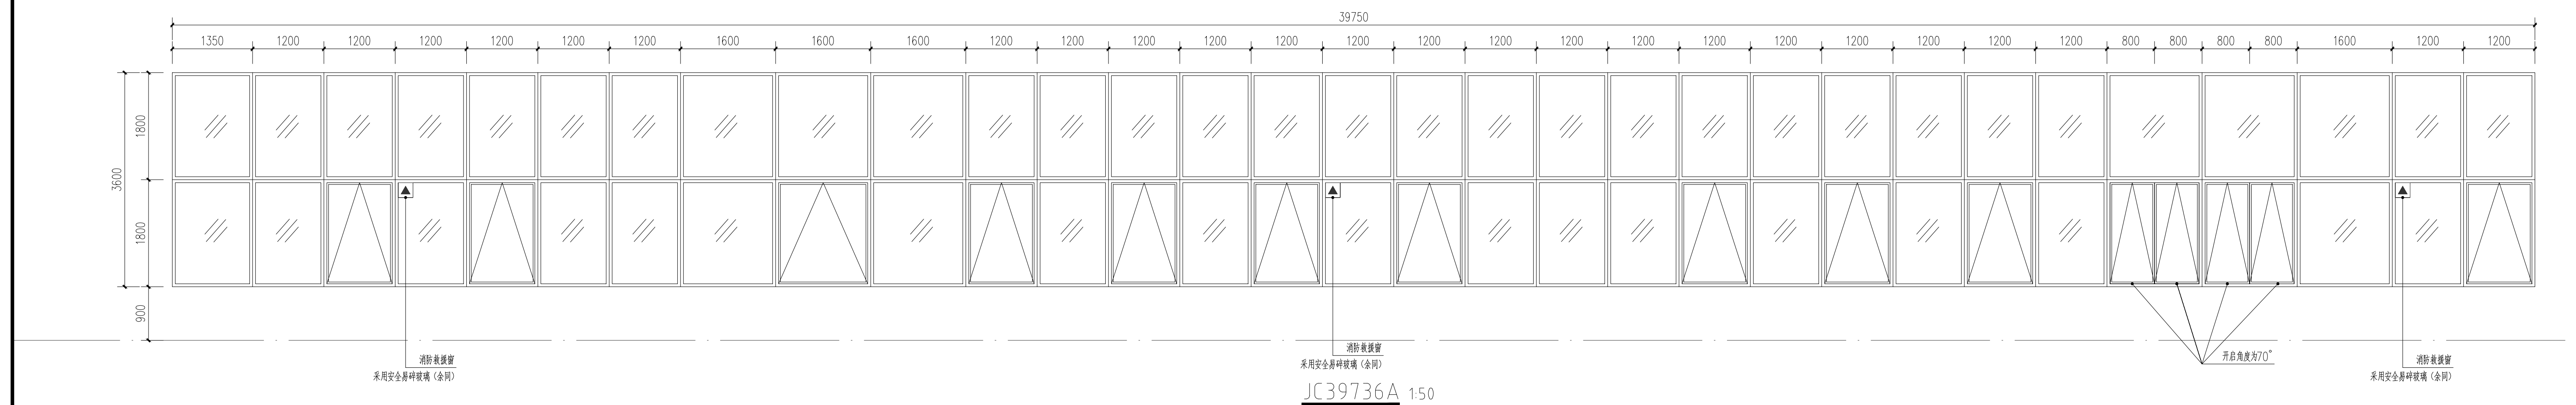

JC39736A 1:50

可开启外窗有效面积：10.63m²

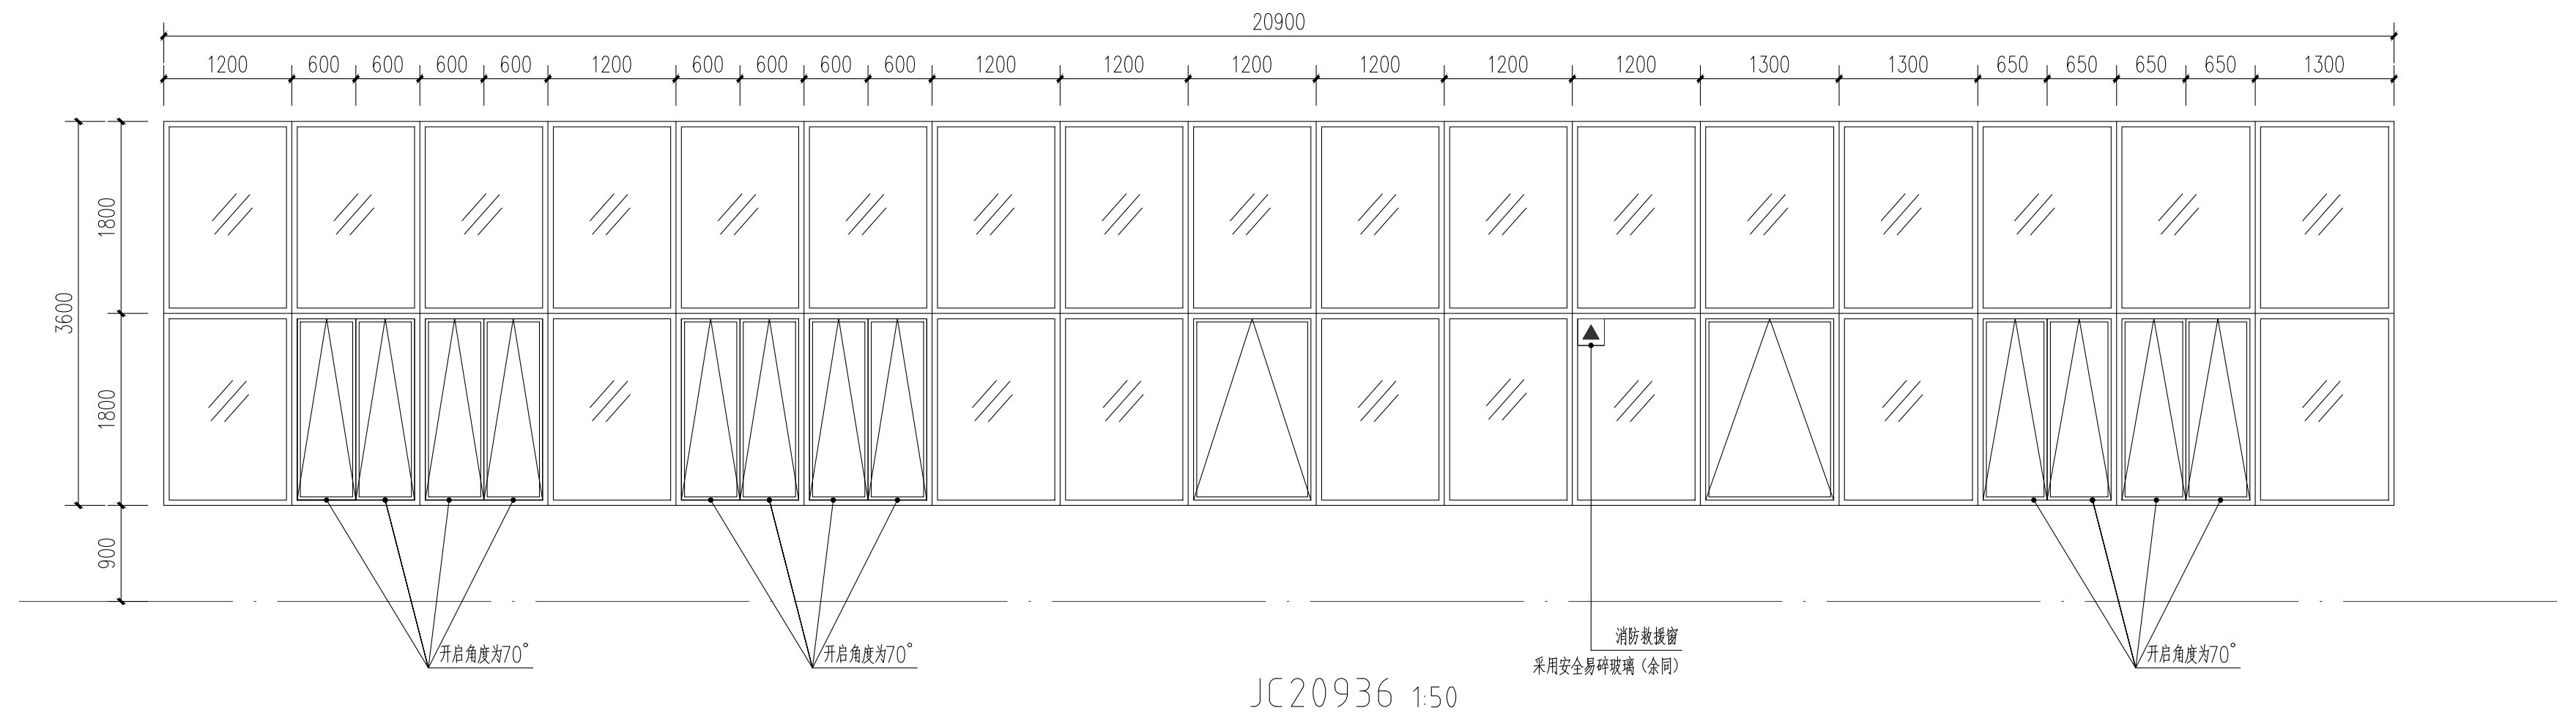

JC20936 1:50

可开启外窗有效面积：9.14m²

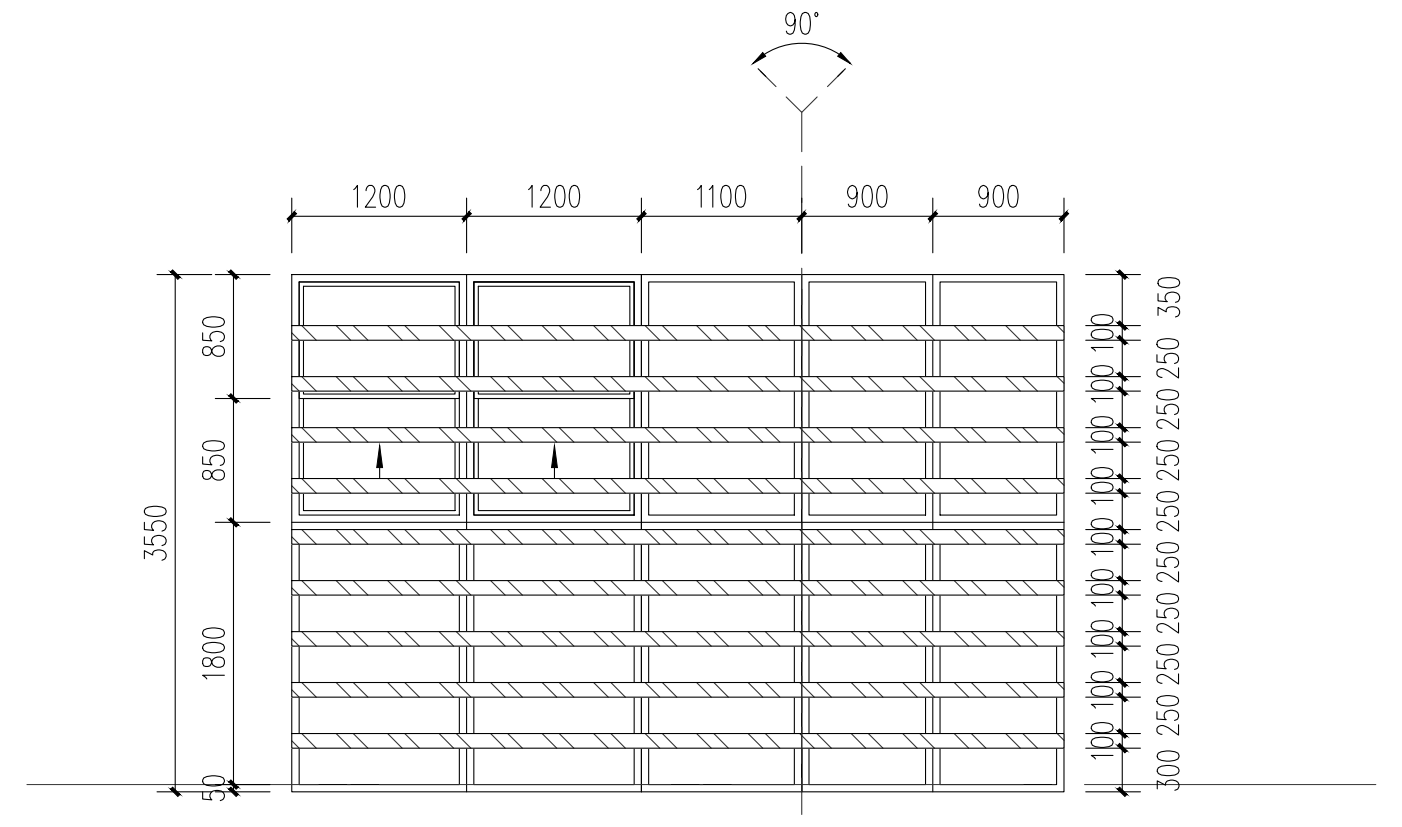

JC5335B 1:50

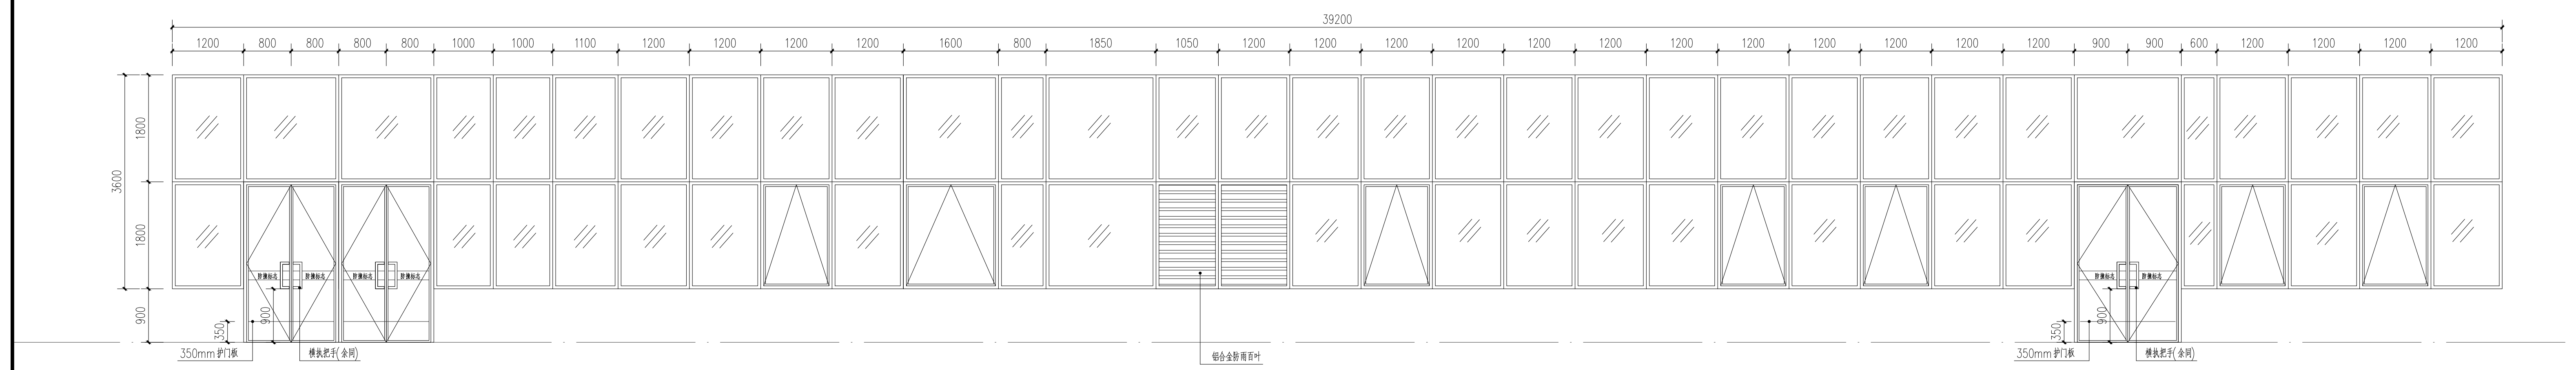

JC39236 1:50

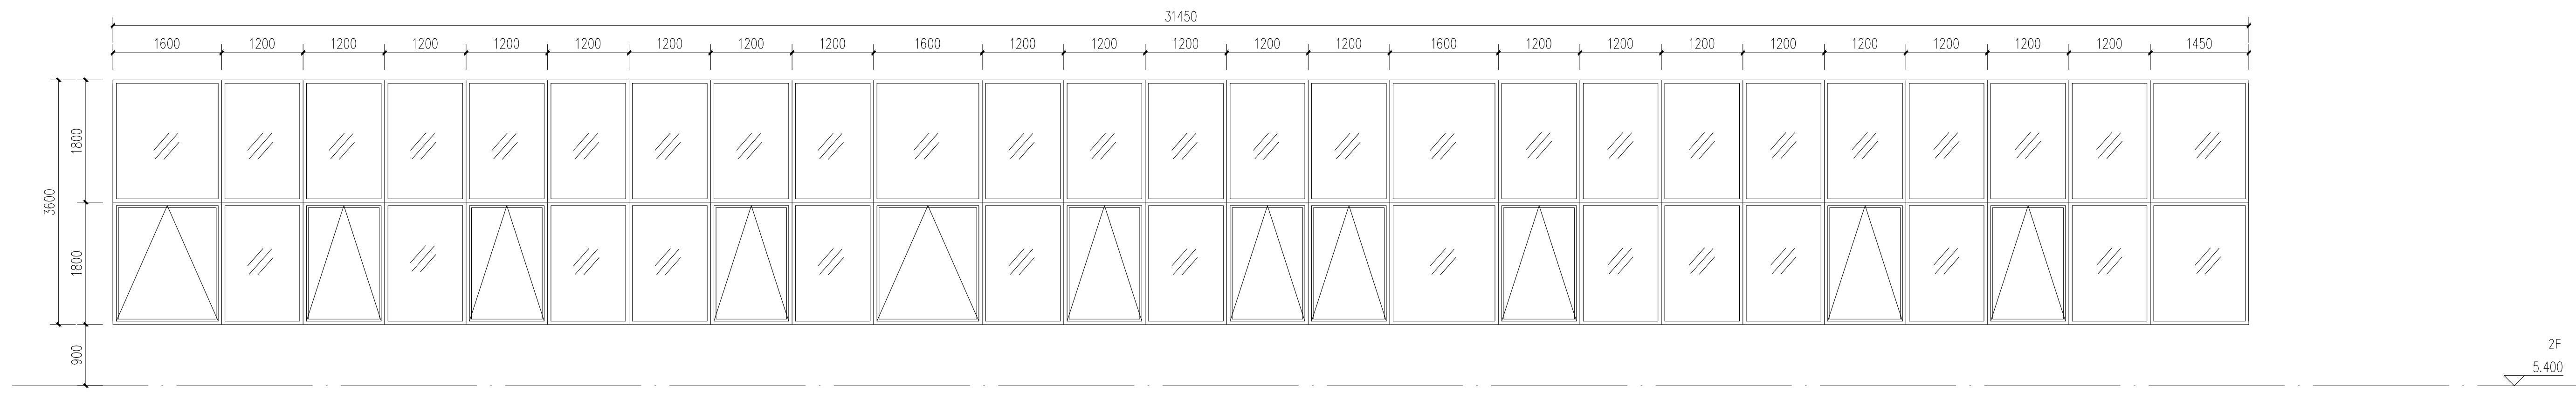

JC31436A 1:50

可开启外窗有效面积：1.89m²

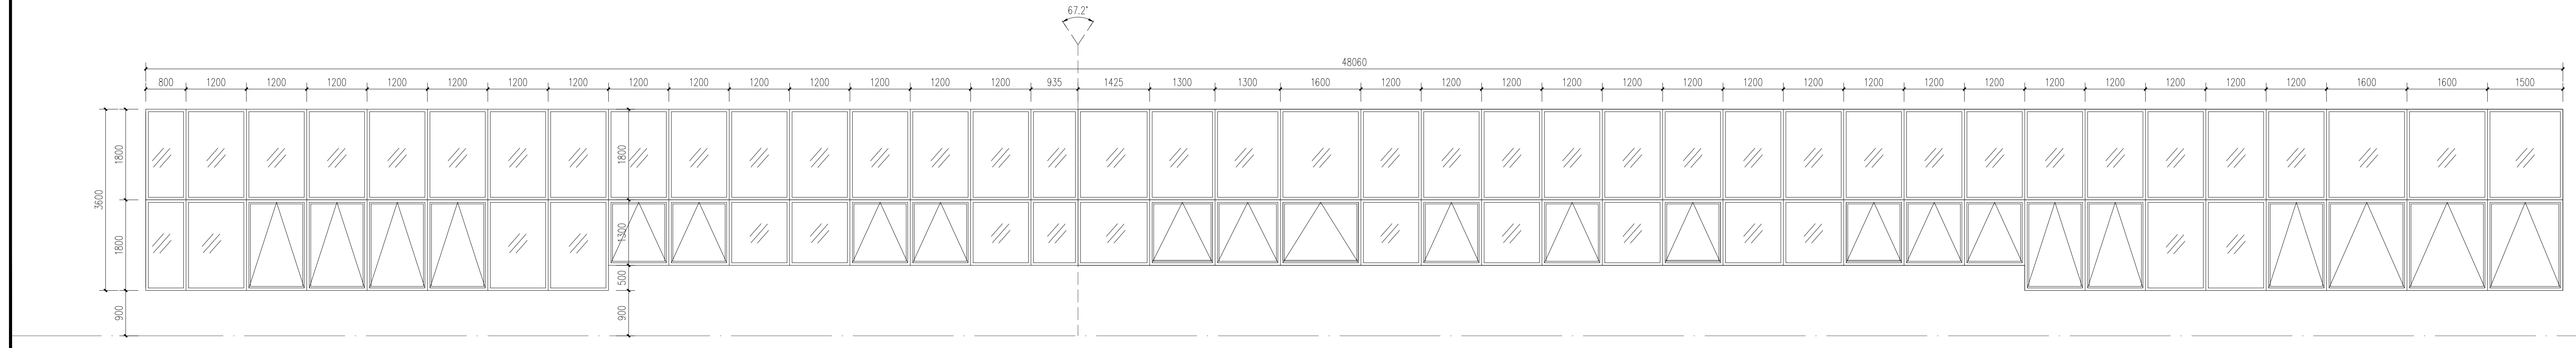

JC48036D 1:50

可开启外窗有效面积：15.52m²

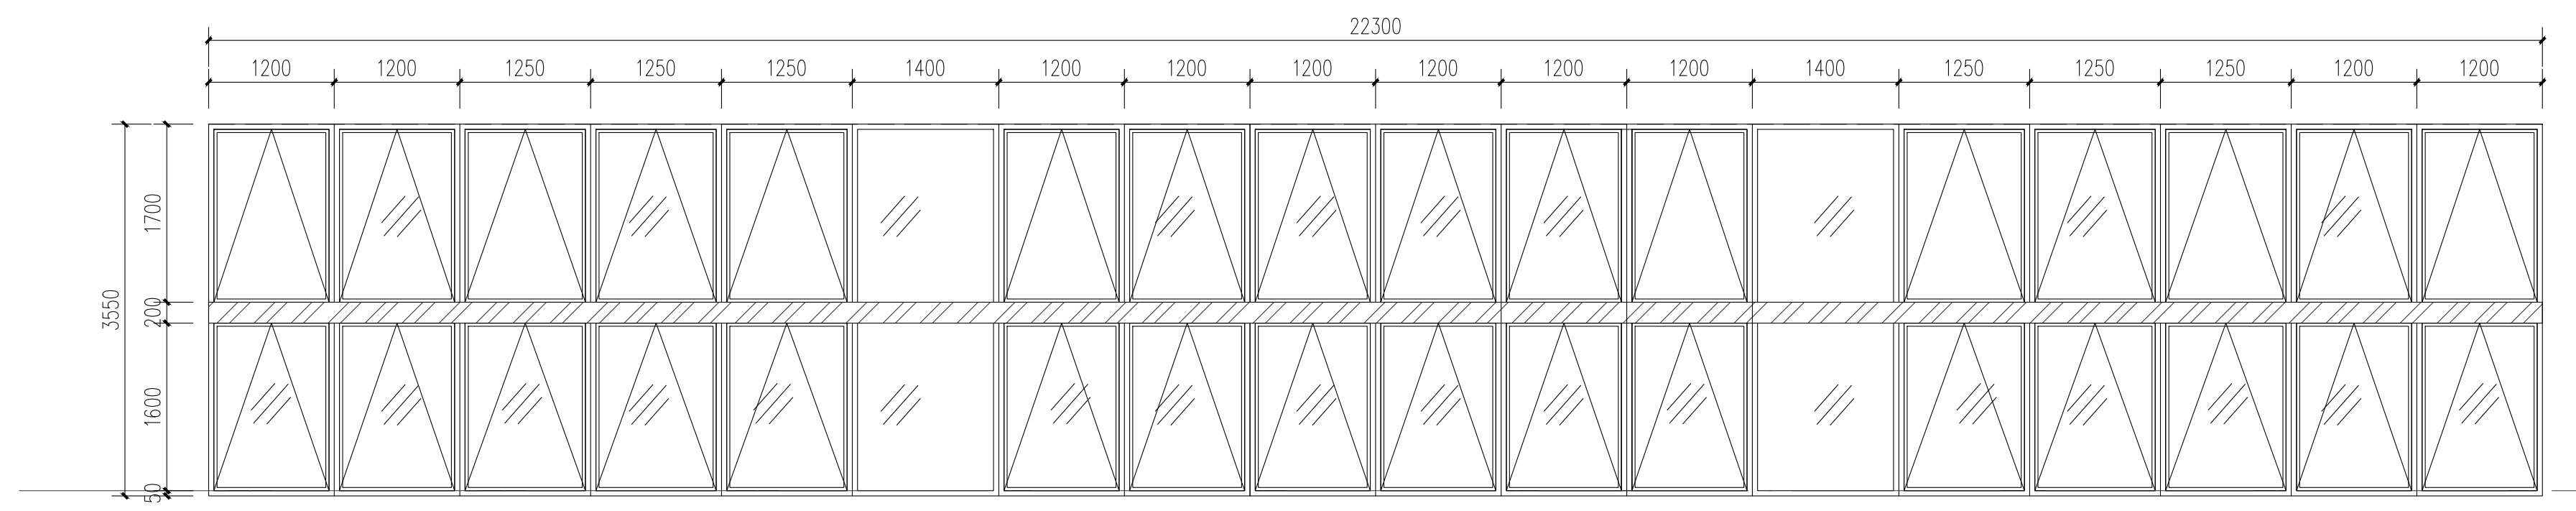

JC22335B 1:50

可开启外窗有效面积：29.09m²

中英建築規劃設計有限公司
CH+ Architecture Design and Planning Co.,Ltd
证书编号： 甲 级 A151000637
联系电话： 028-61557558
地 址： 中国（四川）自由贸易试验区成都高新区锦晖西一街99号1栋2单元

注:1.本大样仅表示门窗的洞口尺寸和开启形式，制作尺寸应预留饰面间隙，（洞口尺寸以结构浇筑后实际形式为准），生产厂家必须到现场复核门窗洞口尺寸后方可开料施工。

2.铝合金门窗配中空玻璃时用单框断桥铝合金隔热型材（窗框面积20%，Kf=3.0），其它用非隔热单框铝合金型材（窗框面积15%，Kf=10.8），其设计、制作、安装均应有资质的专业公司承担，玻璃厚度及安全性均应满足《建筑玻璃应用技术规程》(JGJ113-2015)和《建筑安全玻璃管理规定》(发改运行[2003]2116号)的有关规定。6厚有框平板玻璃单块面积大于0.9平方米，门玻璃、落地窗玻璃等应采用安全玻璃。采用安全玻璃的部位当节能设计为中空玻璃窗时应采用中空安全玻璃。铝合金门窗系列详幕墙专业设计。

3.铝合金门窗的强度、抗风压强度、水密性、气密性、平整度等技术要求安装均应达到国家有关技术规程的规定。

4.门窗立面仅表示分隔，门及开启窗的位置与形式，复杂者应现场放样无误后再行制作；生产厂家按照设计图纸上的立面分格，依据承包合同使用保险年限，负责一切技术措施，计算各个玻璃门窗的铝合金型材（外窗不应小于1.8mm、内窗不得应小于1.4mm）和玻璃（不得小于6mm）的厚度，绘制施工安装图，送与建单位及设计人员审阅同意后方可制作施工。其安装及用料的大小，推拉窗限位器等一切配件，由承包厂家依其本厂产品，按设计要求另行负责设计，本图只作示例不作依据。

5.汇总表中的数量以现场复核为准。门窗五金件由业主方与制作商协商选定。本图门窗以金属膨胀螺栓与混凝图梁柱固定。未特殊说明窗采用灰色玻璃及黑色铝合金型材框料。

6.单扇防火门设闭门器，双扇防火门增设顺序器；防火门框平开启方向墙面安装。

7.本工程门窗应采用符合设计要求的具有节能性能标识并经四川省建设厅登记备案的门窗产品。

8.供消防扑救人员进入的窗口的净高度和净宽度均不应小于1.0m，窗口的玻璃应易于破碎，并应设置可在室外易于识别的明显标志。

9.卫生间门下留缝不小于30mm。

10.对于窗台离地高于1500mm的窗除平面注明处设置电动开启装置，其余均设置手动开启装置。

11.安装在易于受到人体或物体碰撞部位的建筑玻璃，如落地窗、玻璃门、玻璃隔断等，且应采取保护措施；一般可在视线高度设置醒目标志，对于碰撞后可发生高处人体或玻璃坠落的情况，必须设置可靠的护栏。

12.所有落地玻璃门均在距地1000高设横（竖）向把手，并设置防碰撞提示标志。

13.门窗编号后缀“'”表示镜像关系。

14.门窗据地高度以门窗大样为准。

15.卫生间、宿舍、值班室等涉及隐私房间如有内窗，需贴普通磨砂膜。

16.防火卷帘在火灾时具有靠自重自动关闭功能。

门窗洞口在洞口标注尺寸之后加注洞口尺寸附加代码，代码见下表：

代码	名称	说明
A	宽度	洞口实际宽度尾数为50mm
B	高度	洞口实际高度尾数为50mm
C	宽度和高度	洞口实际宽度和高度尾数均为50mm
D	宽度	洞口实际宽度尾数为60mm

出图章：（SEAL）

注 册 执 业 章
REGISTERED PRACTICE SIGNET

姓 名 NAME	雷 琦
注册印章号 REGISTERED SIGNET NO.	5100063-011
注册证书号 REGISTERED CERTIFICATE NO.	20085100980

建设单位：（CLIENT）

广安市广安区人民医院

设计项目名 PROJECT NAME	广安市广安区人民医院三期工程建设项目
子项名称 SUB PROJECT	门诊医技住院综合楼（南区）

图 名：（DWG. NAME）

门窗大样图五

单位 unit ： mm　比例 scale ： 1:50

设计总负责人 PROJECT LEADER	雷 琦	
设计项目经理 DESIGN MANAGER	黄烈业	黄烈业
专业负责人 DIVISION CHIEF	雷 琦	
设 计 DESIGNED BY	尹 恒	尹恒
校 对 PROCESSED BY	徐代琼	徐代琼
审 核 CHECKED BY	张崇陵	张崇陵
审 定 APPROVED BY	雷 琦	
设计号 PROJECT NO.	ZQAZ2022-ZB06008	

图 别 DWG TYPE	建施	图纸编号 DWG. NO.	606
版 本 号 Ver.	第一版	日 期 DATE	2023.03

四川省建设工程施工图设计文件审查专用章
四川省中锦工程咨询有限公司
审查业务范围：房屋建筑施工图审查一类；市政行业(给水、排水、道路、桥梁、城市隧道、风景园林)施工图审查一类；超限高层建筑施工图审查
编号：22861 有效期至：2024年12月31日

四川省建设工程设计出图专用章
中英建筑规划设计有限公司
资质等级范围：工程设计建筑行业(建筑工程)甲级
可从事资质证书许可范围内相应的建设工程总承包业务以及项目管理和相关的技术与管理服务。
资质证书编号：A151000637 有效期至：2023年12月31日
四川省住房和城乡建设厅监制

中华人民共和国一级注册建筑师
姓 名：雷 琦
注册号：5100063-011
有效期：至2025年5月