
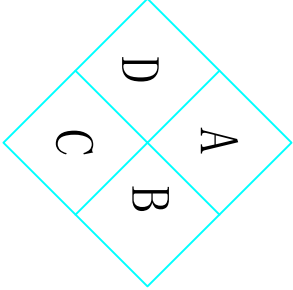


个案辅导室立面索引图

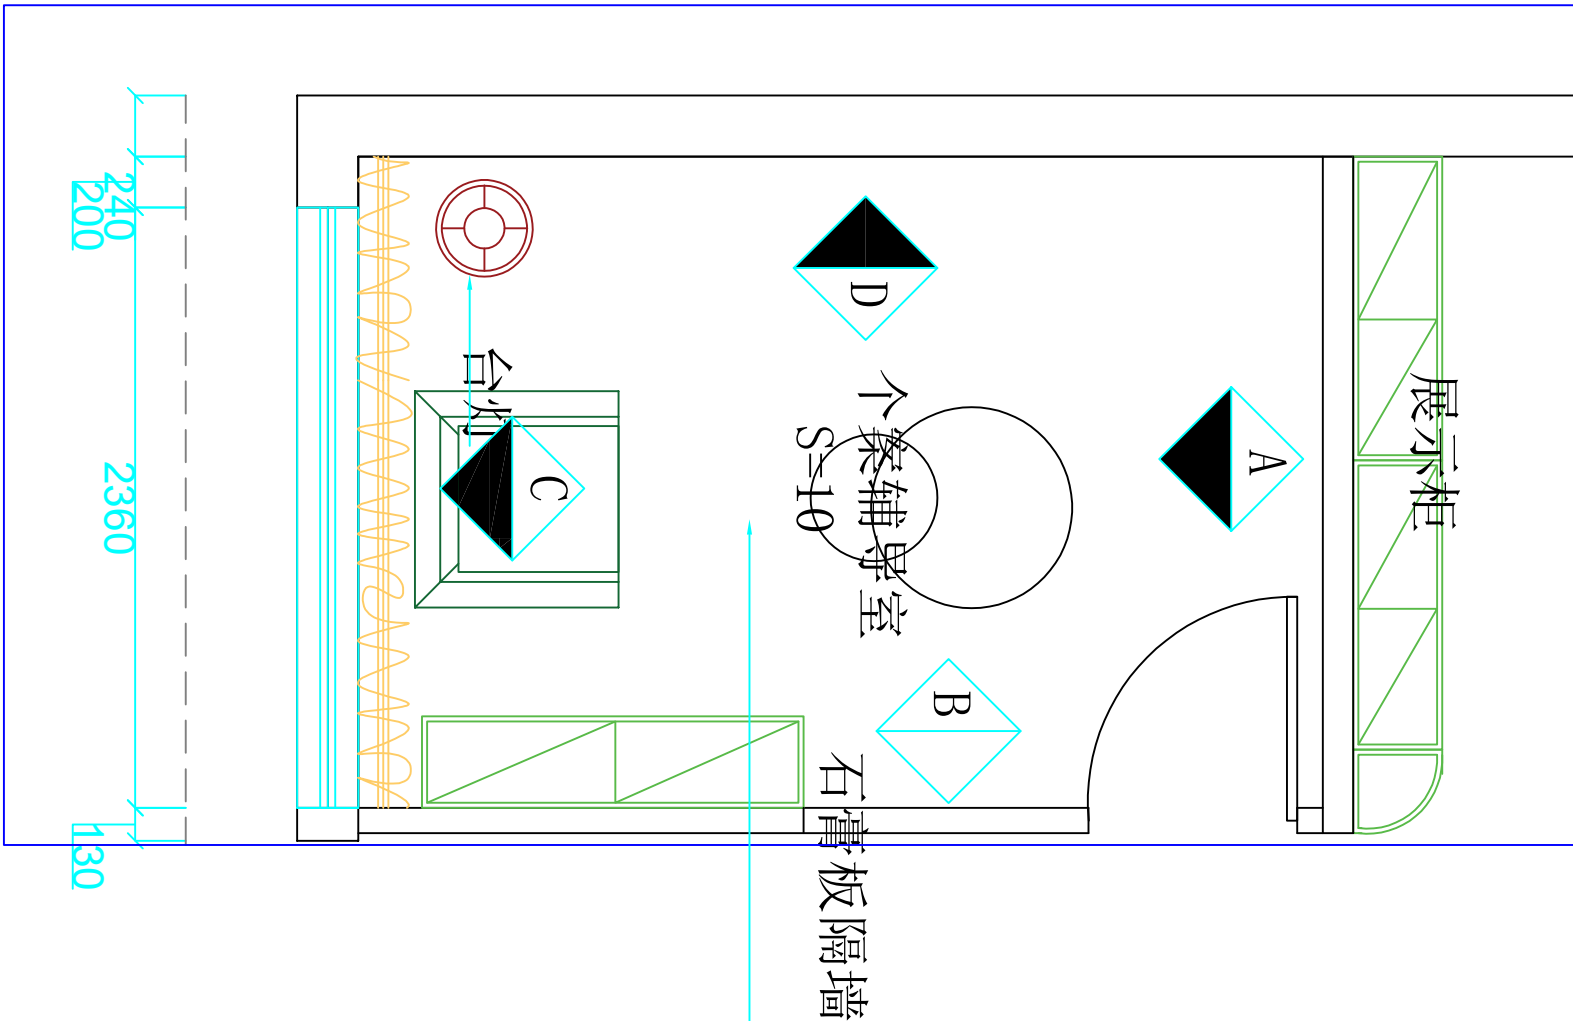

个案辅导室立面索引图

ADD:
工程地址:
城北人民醫院

PAPER NAME
图纸名称:

1. 所有设计，图纸及说明之版权属本设计部，非本设计部书面同意，不得使用、抄袭或复制。2. 所有尺寸需作实地检查复核，不可以图纸度量为准。3. 所有图纸以最后之修改为准。4. 图纸最终解释权归本设计部。

Approved By Owner
甲方签名:

CHECK UP
审核:

DESIGN
设计:

DRAW
绘图:

PROJECT-APPROVED
工程负责:

SCALE
比例:

NUMBER
图纸编号:

Number
图纸序号:

DATE
日期: