
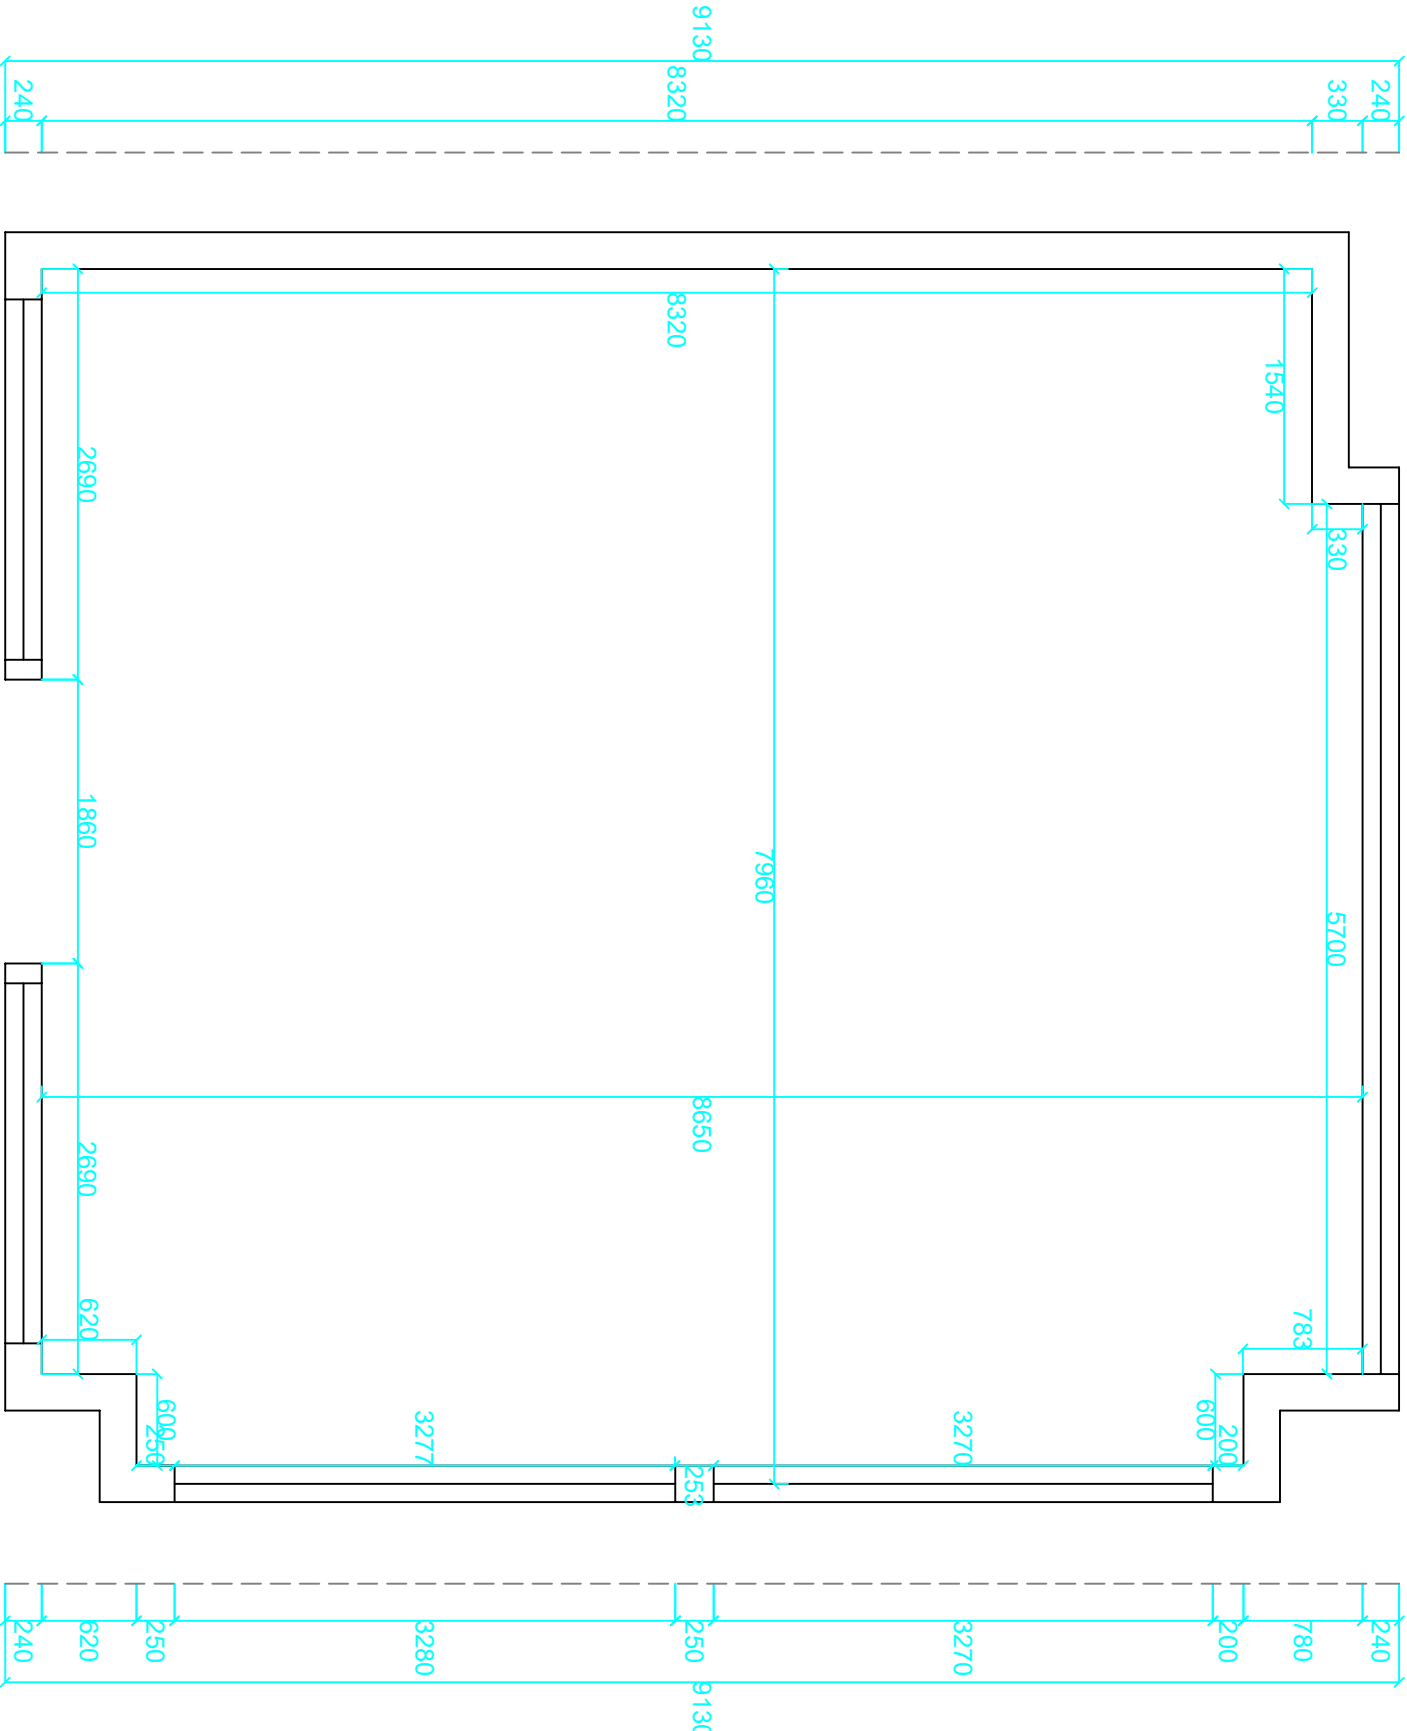


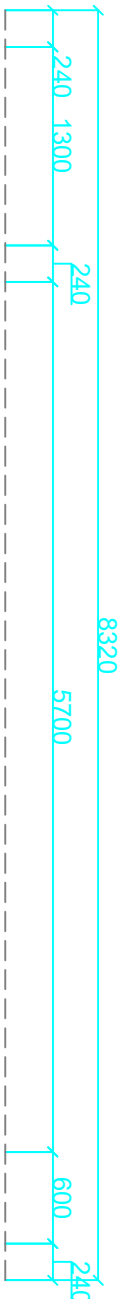

原始结构尺寸图

ADD: 工程地址: <u>城北区人民法院</u>	
PAPER NAME 图纸名称: <u>原始结构尺寸图</u>	
1. 所有设计, 图纸及说明之版权属本设计部, 非本设计部书面同意, 不得使用, 抄袭或复制。2. 所有尺寸需作实地检查复核, 不可以图纸度量为准。3. 所有图纸以最后之修改为准。4. 图纸最终解释权归本设计部。	
Approved By Owner 甲方签名:	
CHECK UP 审 核:	
DESIGN 设计:	
DRAW 绘 图:	
PROJECT-APPROVED 工程负责:	
SCALE 比 例:	
NUMBER 图纸编号:	
Number 图纸序号:	
DATE 日 期:	