
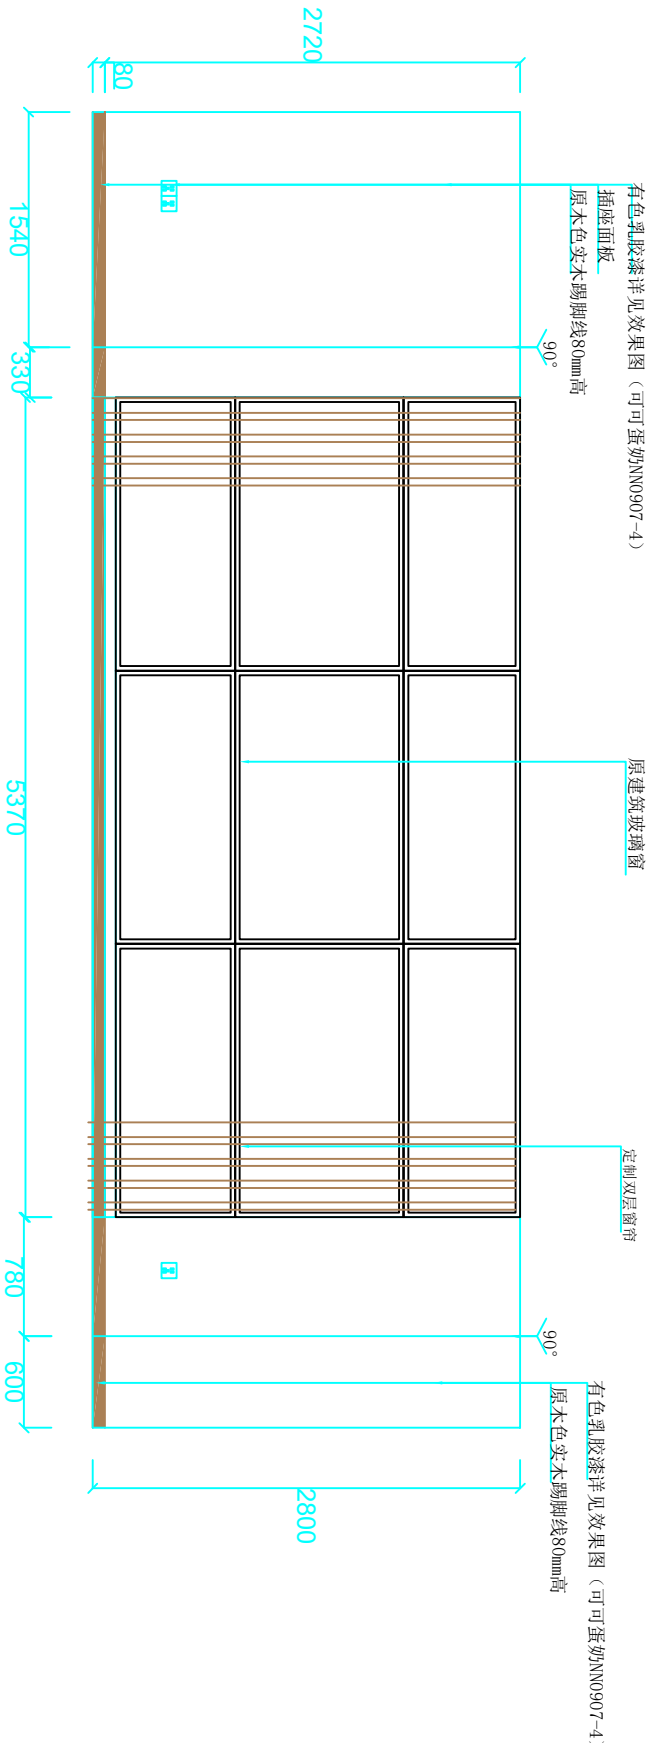


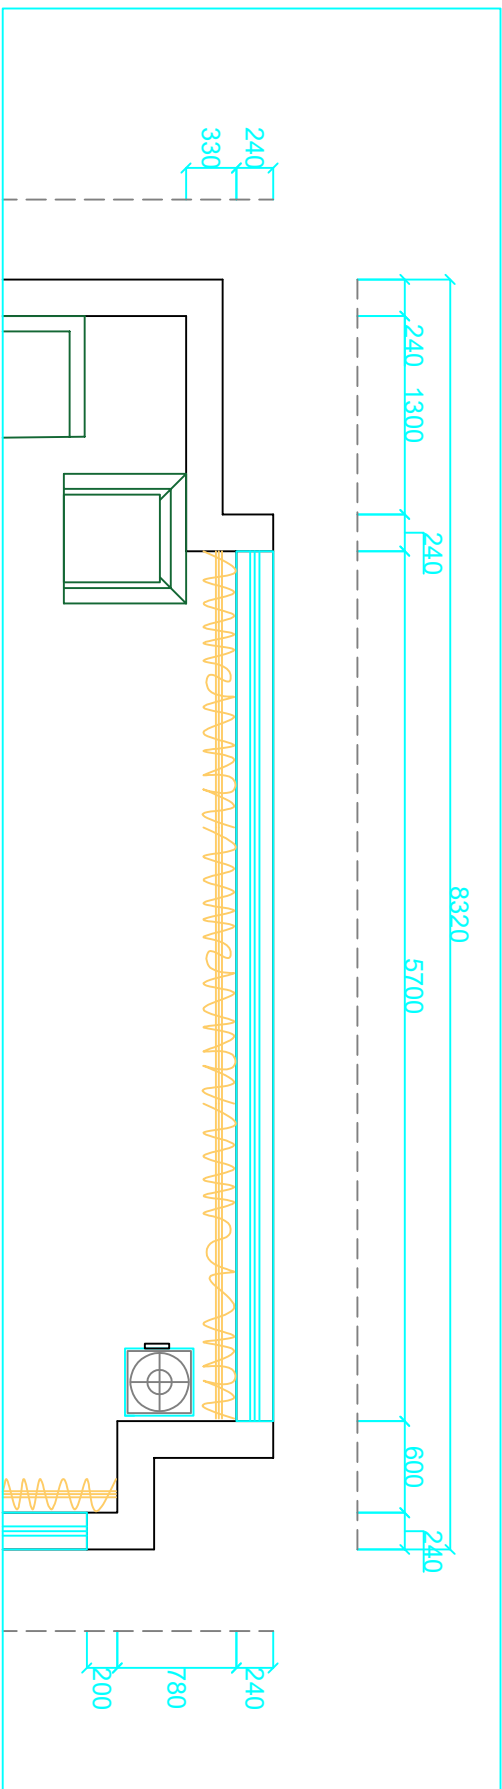

大厅A立面图

备注：定制窗帘双层（白色纱帘+奶茶色布）

ADD：
工程地址：

城北人民医院

PAPER NAME
图纸名称：

大厅A立面图

1. 所有设计，图纸及说明之版权属本设计部，非本设计部书面同意，不得使用、抄袭或复制。2. 所有尺寸需作实地检查复核，不可以图纸度量为准。3. 所有图纸以最后之修改为准。4. 图纸最终解释权归本设计部。

Approved By Owner
甲方签名：

CHECK UP
审 核：

DESIGN
设计：

DRAW
绘 图：

PROJECT-APPROVED
工程负责：

SCALE
比 例：

NUMBER
图纸编号：

Number
图纸序号：
DATE
日 期：