


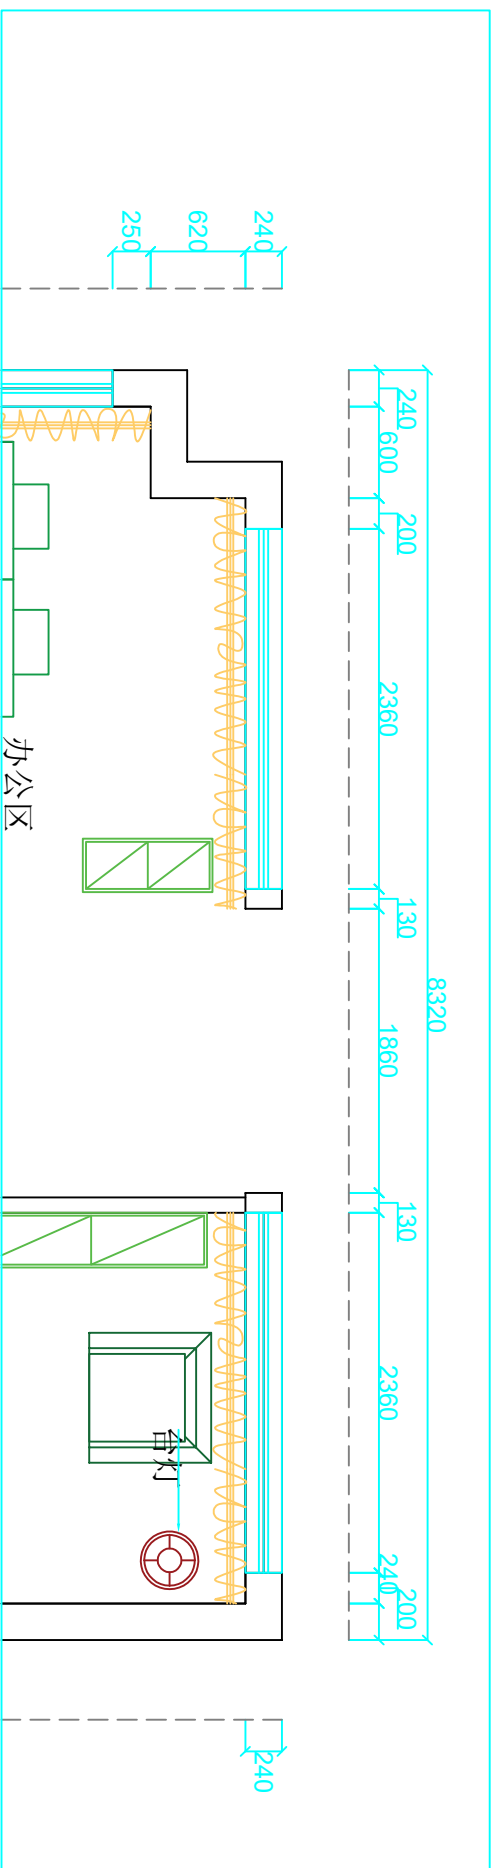

原建筑玻璃窗


有色乳胶漆详见效果图（可可蛋奶NN0907-4）

原木色实木踢脚线80mm高

有色乳胶漆详见效果图(可可蛋奶NN0907-4)

原建筑双开门

4580

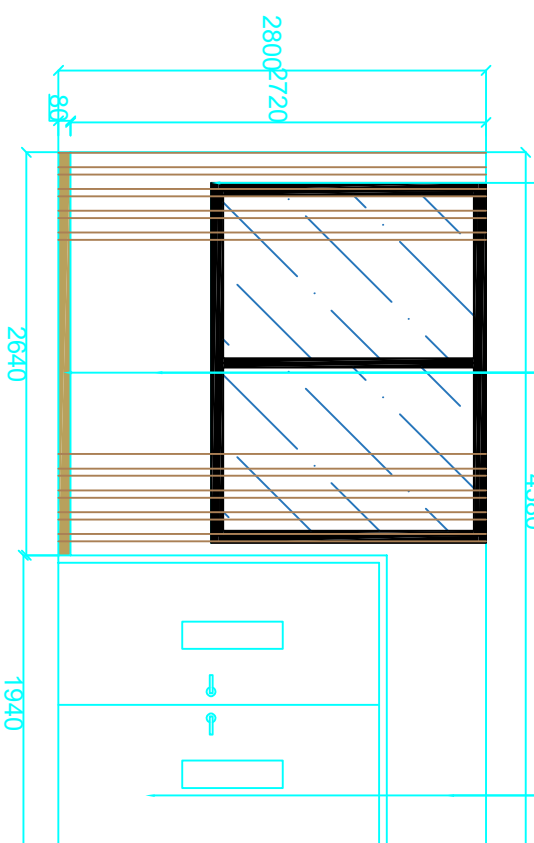

大厅C立面图

工程地址:	
城北 <u>区</u> 人民医院	
PAPER NAME	
图纸名称:	
<u>大厅C立面图</u>	
1. 所有设计，图纸及说明之版权属本设计部，非本设计部书面同意，不得使用、抄袭或复制。2. 所有尺寸需作实地检查复核，不可以图纸度量为准。3. 所有图纸以最后之修改为准。4. 图纸最终解释权归本设计部。	
Approved By Owner 甲方签名:	
CHECK UP 审 核:	
DESIGN 设计:	
DRAW 绘 图:	
PROJECT-APPROVED 工程负责:	
SCALE 比例:	
NUMBER 图纸编号:	
number 图纸序号:	
DATE 日期:	