



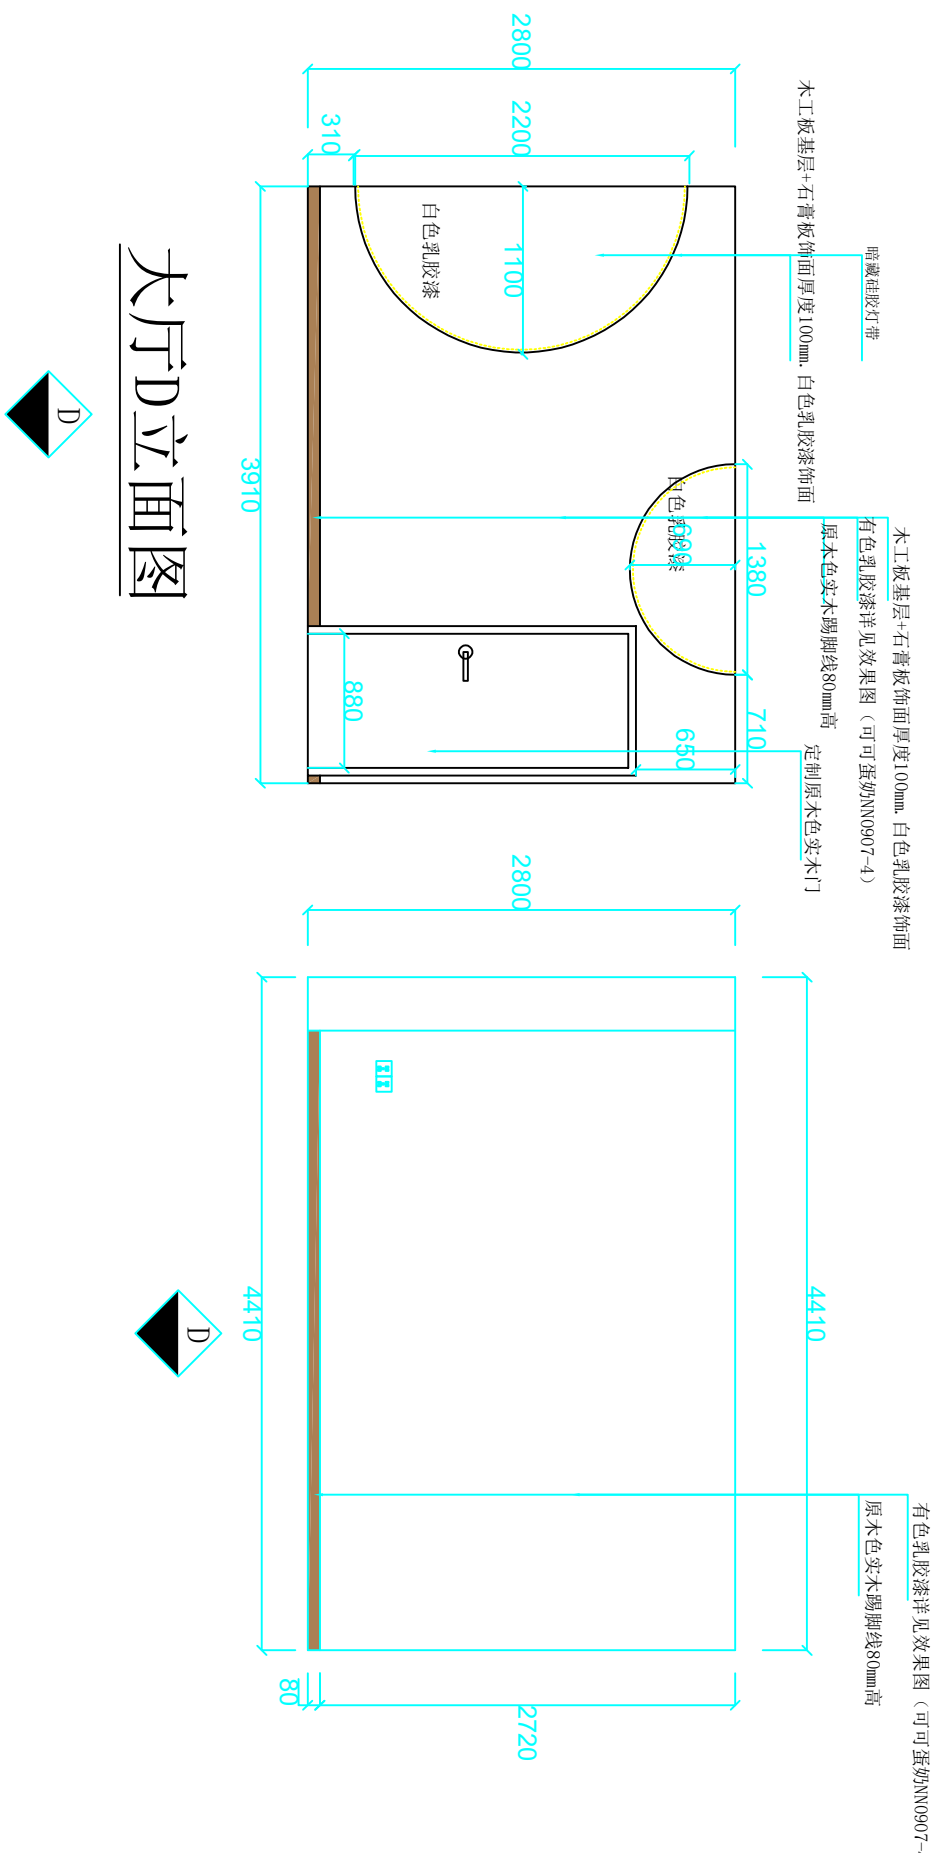

大厅D立面图

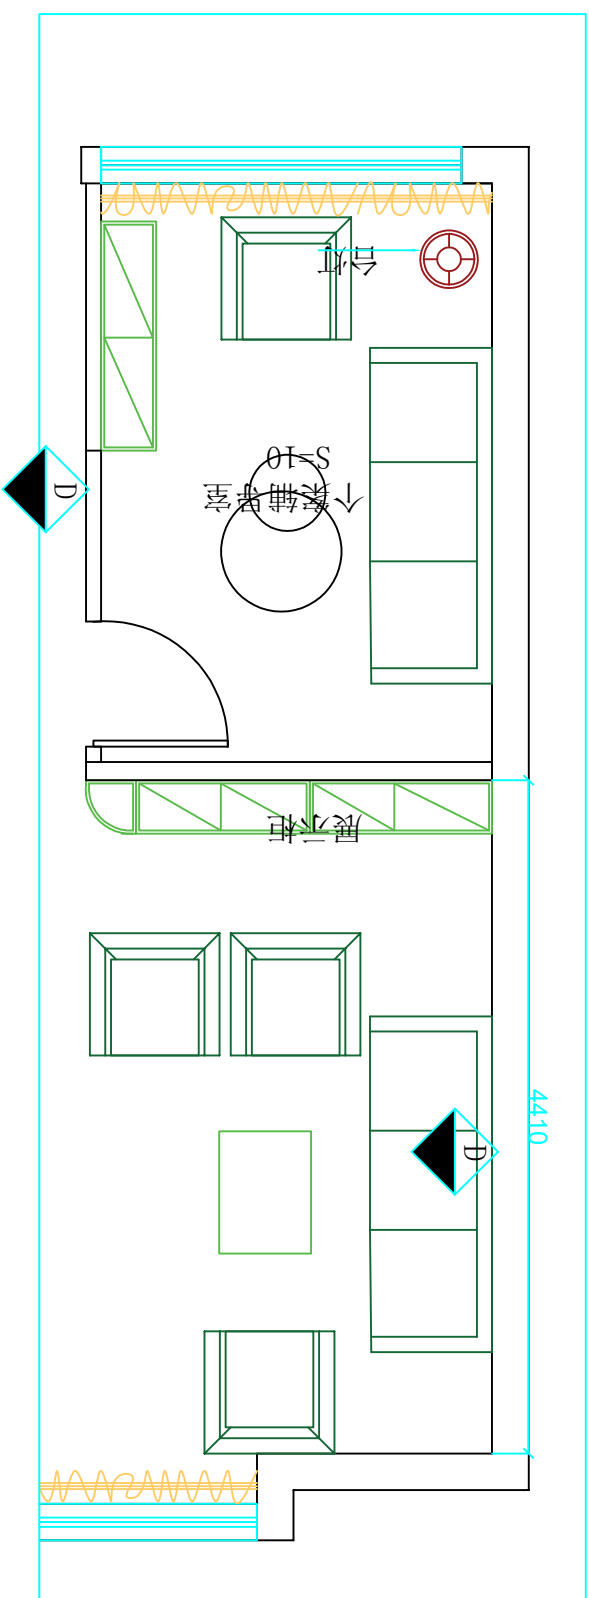

ADD:  
工程地址:

城北人民医院

PAPER NAME  
图纸名称:

大厅D立面图

1. 所有设计, 图纸及说明之版权属本设计部, 非本设计部书面同意, 不得使用, 抄袭或复制。2. 所有尺寸需作实地检查复核, 不可以图纸度量为准。3. 所有图纸以最后之修改为准。4. 图纸最终解释权归本设计部。

Approved By Owner  
甲方签名:

CHECK UP  
审核:

DESIGN  
设计:

DRAW  
绘图:

PROJECT-APPROVED  
工程负责:

SCALE  
比例:

NUMBER  
图纸编号:

Number  
图纸序号:

DATE  
日期: