
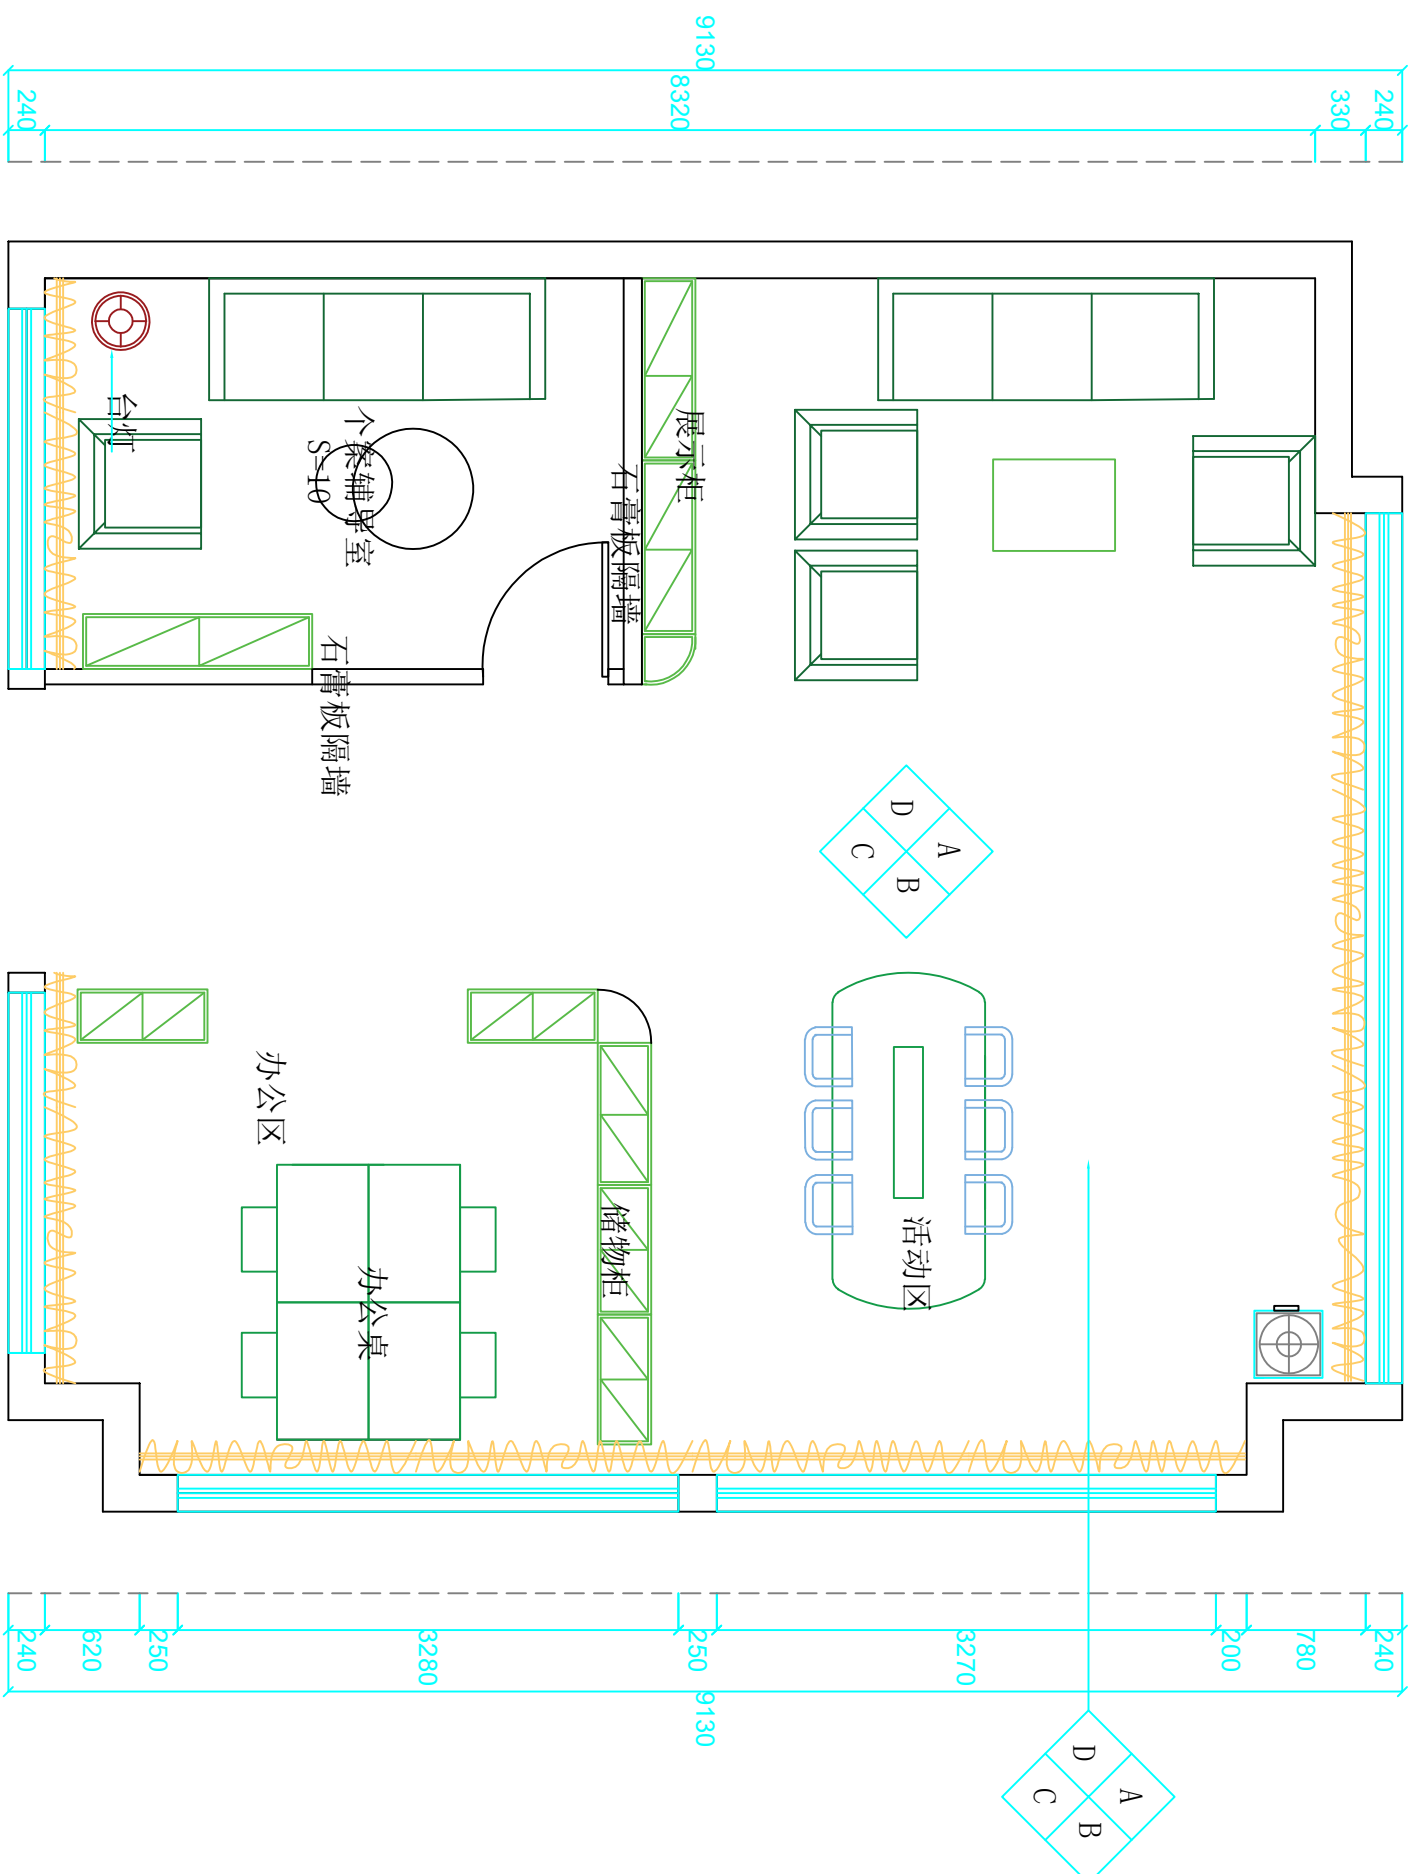


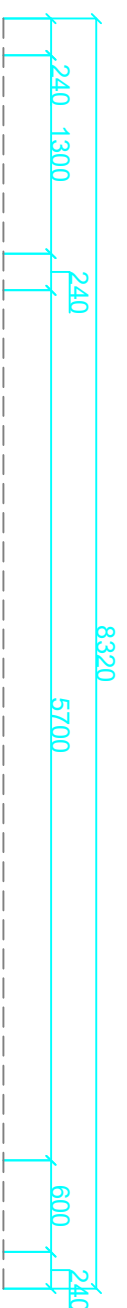

大厅立面索引图

ADD:
工程地址:

城北区人民法院

PAPER NAME
图纸名称:

平面布置图

1. 所有设计, 图纸及说明之版权属本设计部, 非本设计部书面同意, 不得使用、抄袭或复制。2. 所有尺寸需作实地检查复核, 不可以图纸度量为准。3. 所有图纸以最后的修改为准。4. 图纸最终解释权归本设计部。

Approved By Owner
甲方签名:

CHECK UP
审核:

DESIGN
设计:DRAW
绘图:PROJECT-APPROVED
工程负责:SCALE
比例:

NUMBER
图纸编号:

number
图纸序号:DATE
日期: