


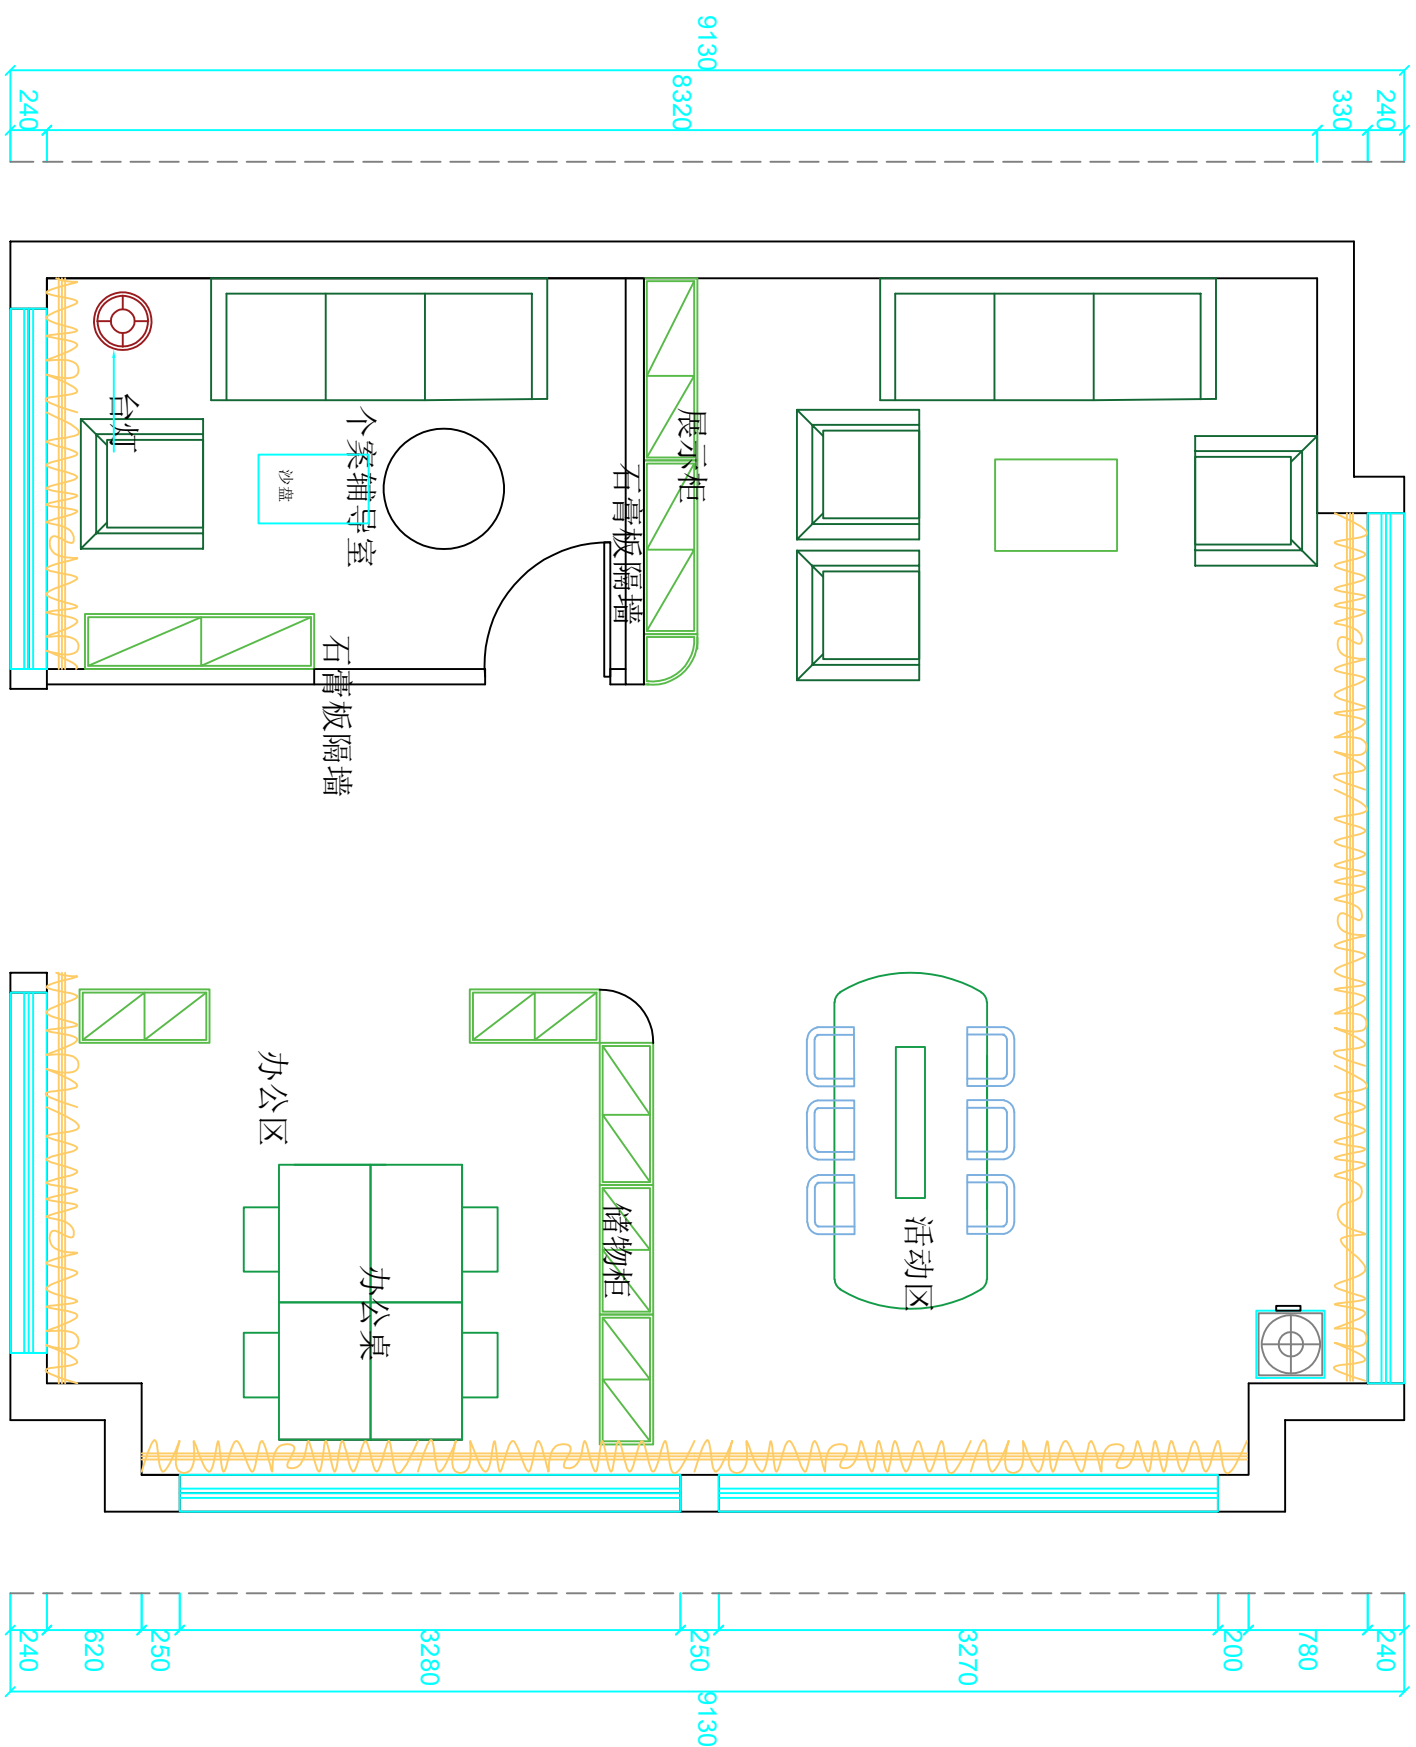

平面图

城北区人民医院

ADD:  
工程地址:

PAPER NAME  
图纸名称:

## 平面布置图

1. 所有设计, 图纸及说明之版权属本设计部, 非本设计部书面同意, 不得使用、抄袭或复制。2. 所有尺寸需作实地检查复核, 不可以图纸度量为准。3. 所有图纸以最后的修改为准。4. 图纸最终解释权归本设计部。

Approved By Owner  
甲方簽名:

CHECK UP  
审 核:

DESIGN  
设计:

**DRAW 绘图:**

PROJECT-APPROVED  
工程负责:SCALE  
比例:

NUMBER  
图纸编号:

number  
图纸序号:

DATE  
日期: