


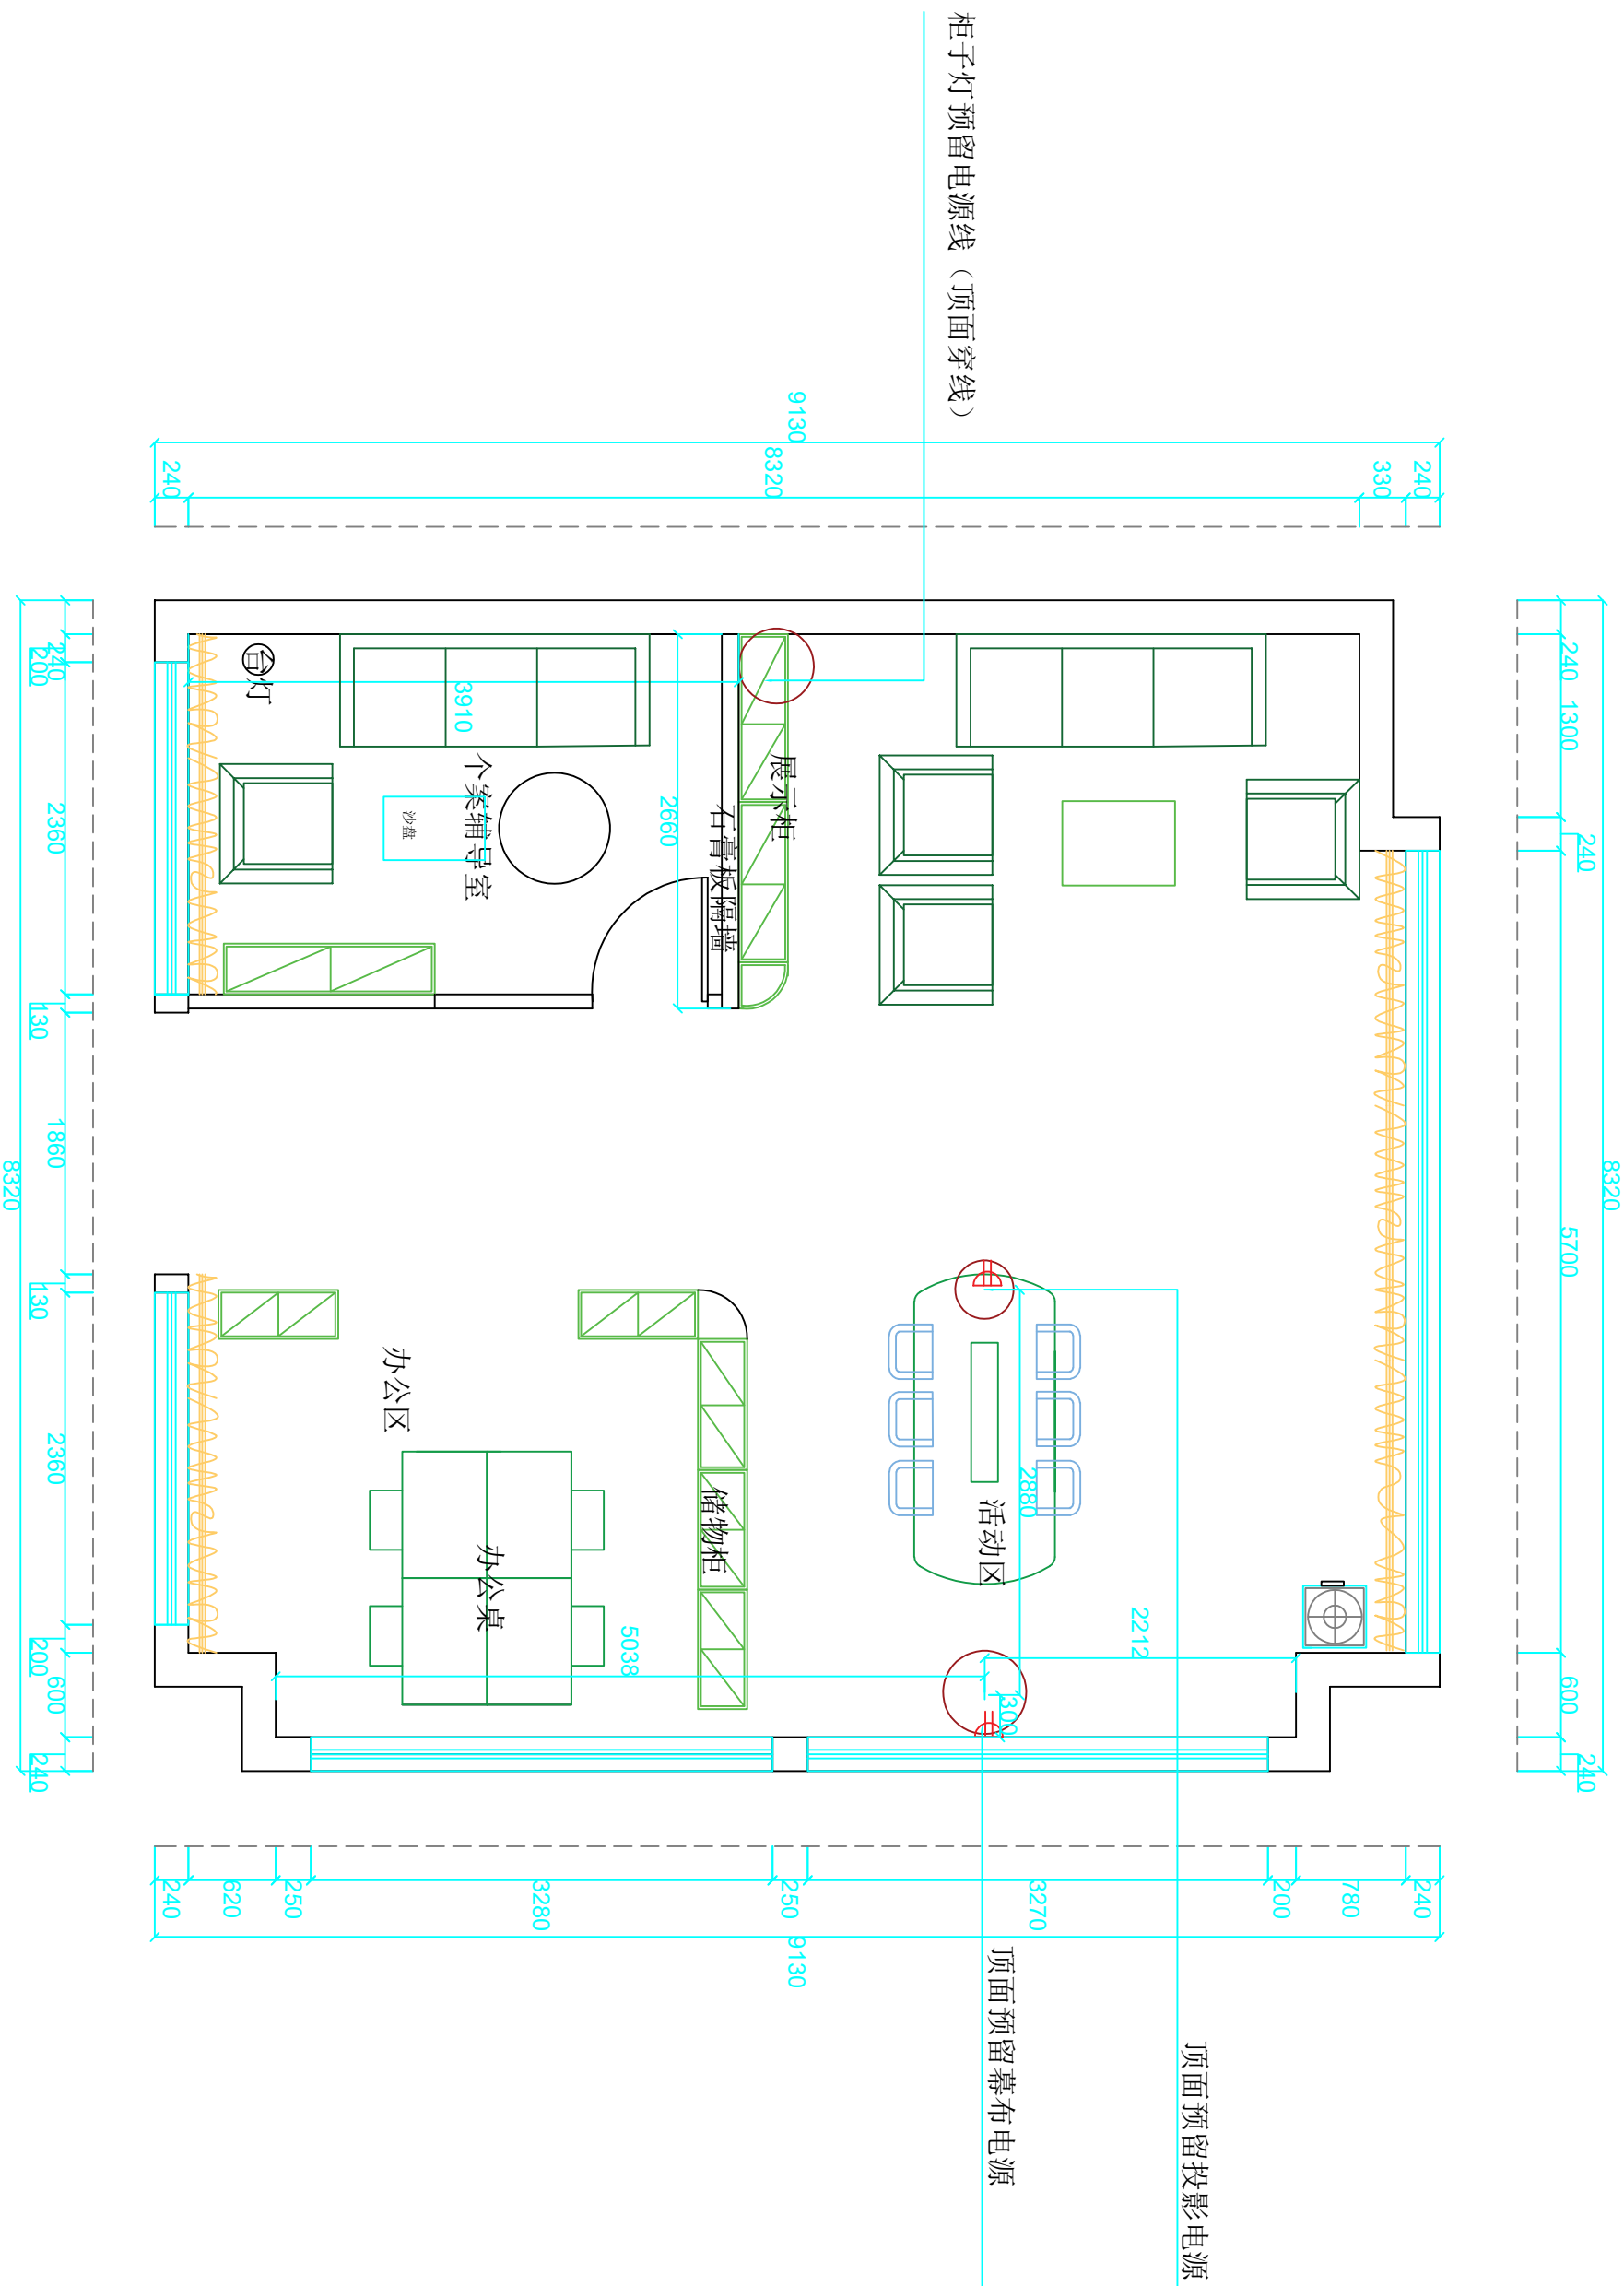

特殊点位电源布置图

ADD: 工程地址: <u>城北区人民医院</u>		柜子灯电源布置图
PAPER NAME 图纸名称: 1. 所有设计, 图纸及说明之版权属本设计部, 非本设计部书面同意, 不得使用, 抄袭或复制。2. 所有尺寸需作实地检查复核, 不可以图纸度量为准。3. 所有图纸以最后之修改为准。4. 图纸最终解释权归本设计部。		
Approved By Owner 甲方签名:		
CHECK UP 审 核:		
DESIGN 设计:		
DRAW 绘 图:		
PROJECT-APPROVED 工程负责:		
SCALE 比 例:		
NUMBER 图纸编号:		
Number 图纸序号:		
DATE 日期:		