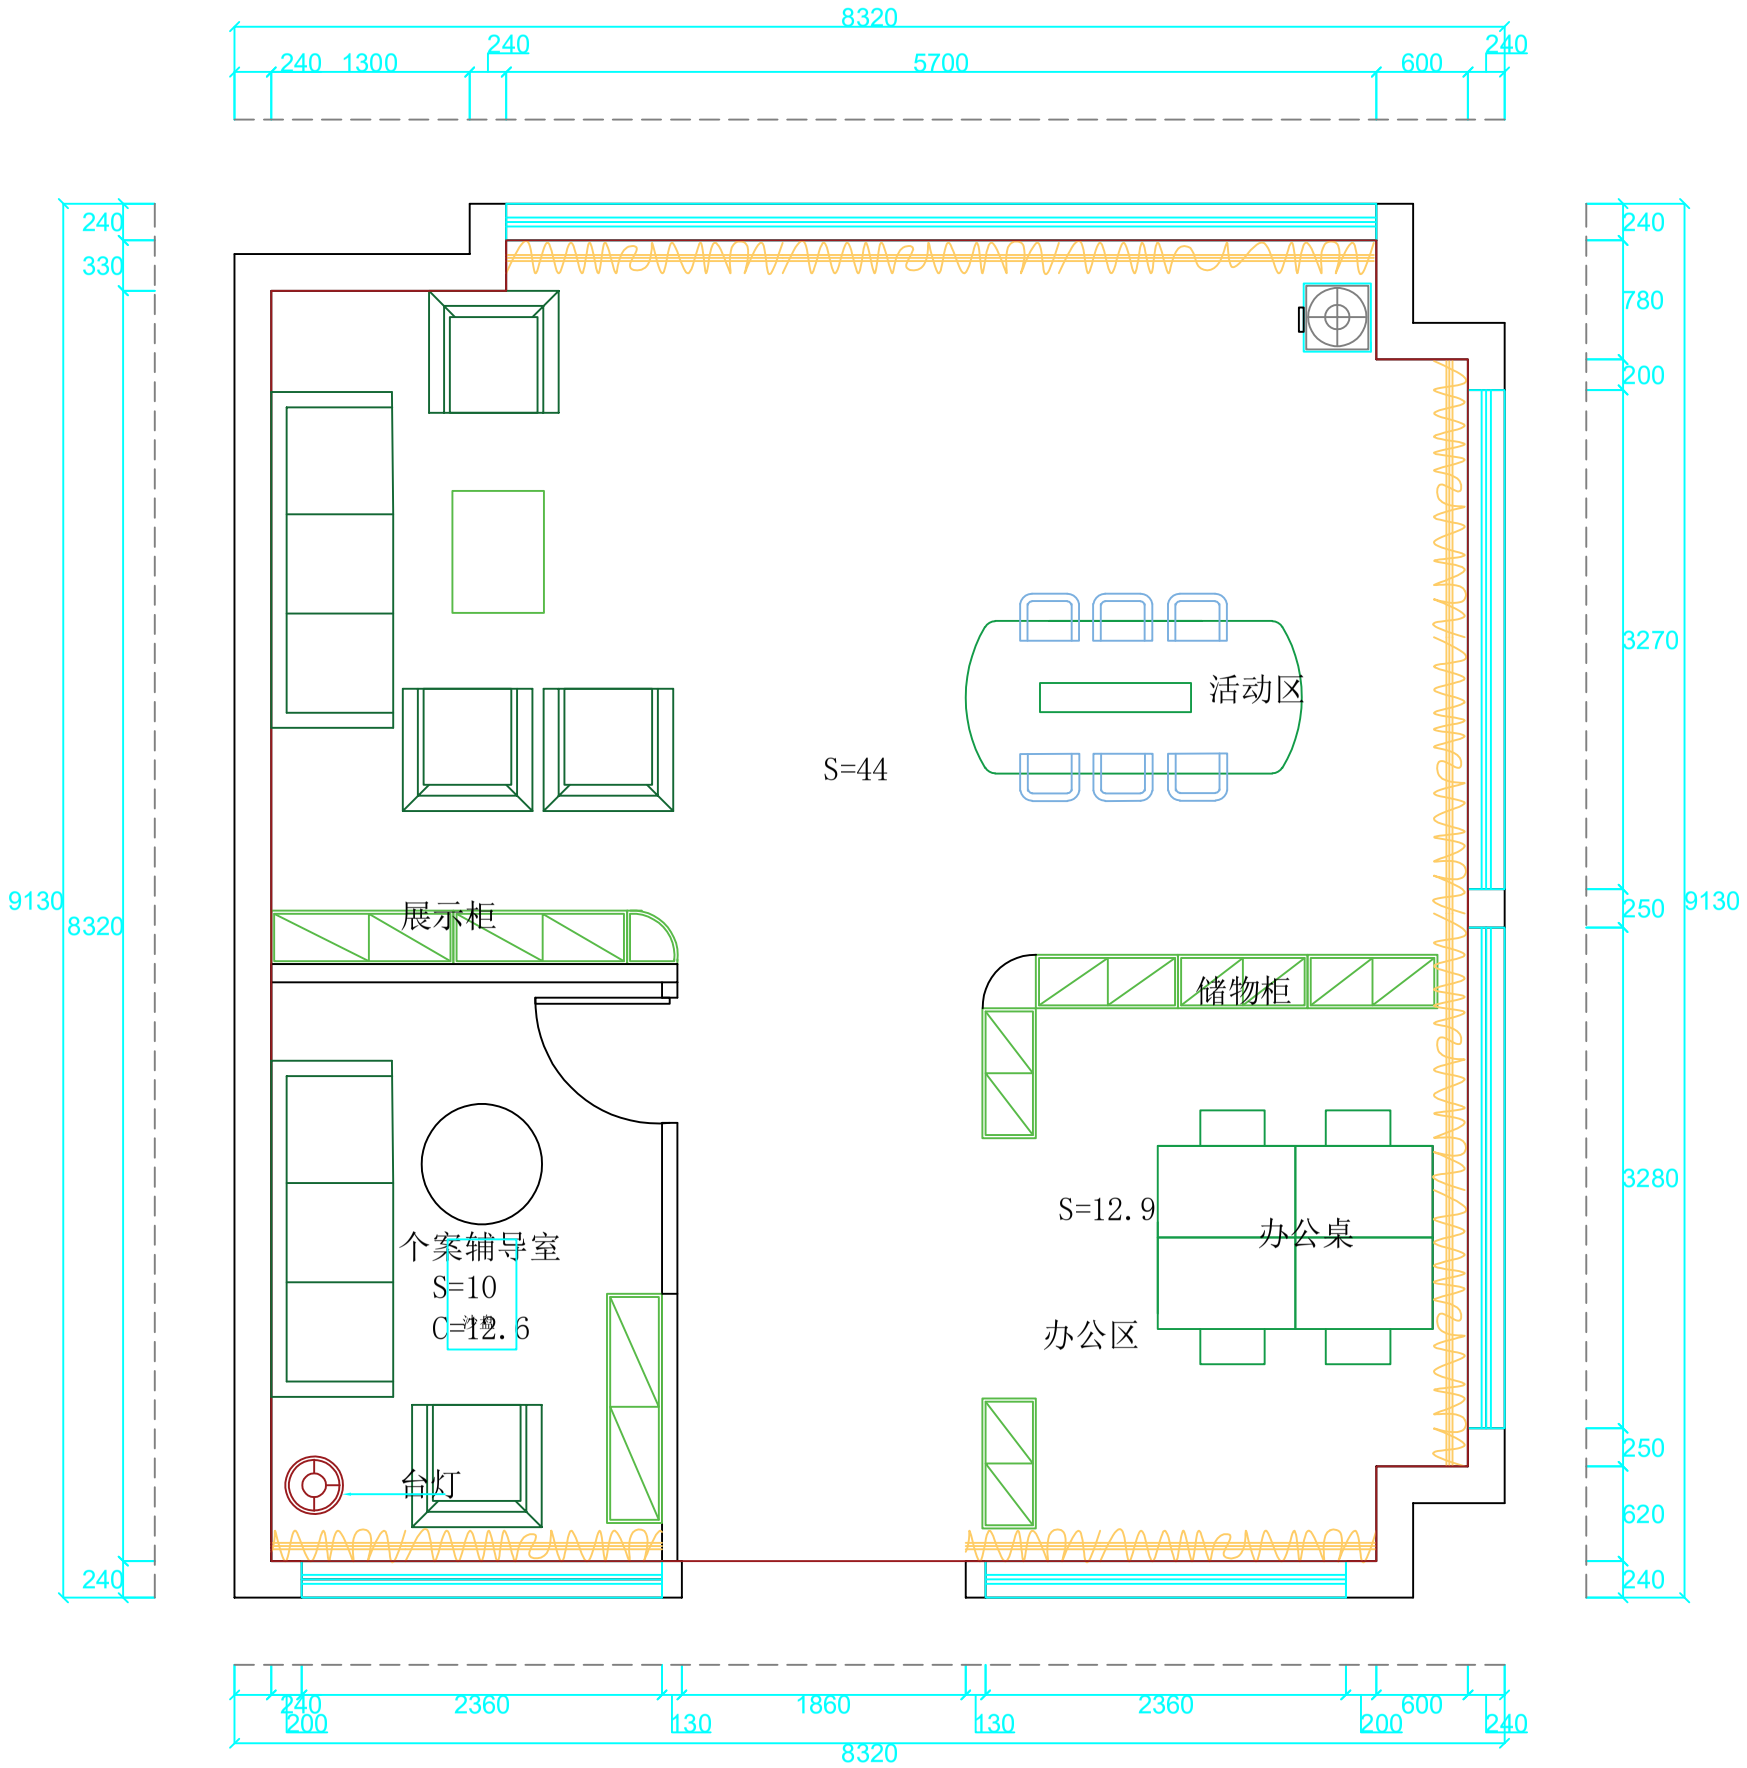

面积周长图

ADD:
工程地址:

城北区人民医院

PAPER NAME
图纸名称:

面积周长图

1.所有设计，图纸及说明之版权属本设计部，非本设计部书面同意，不得使用.抄袭或复制。2.所有尺寸需作实地检查复核，不可以图纸度量为准。3.所有图纸以最后之修改为准。4.图纸最终解释权规本设计部。

Approved By Owner
甲方签名:

CHECK UP
审　　核:

DESIGN
设 计:

DRAW
绘 图:

PROJECT-APPROVED
工程负责:

SCALE
比 例:

NUMBER
图纸编号:

number
图纸序号:

DATE
日 期: