
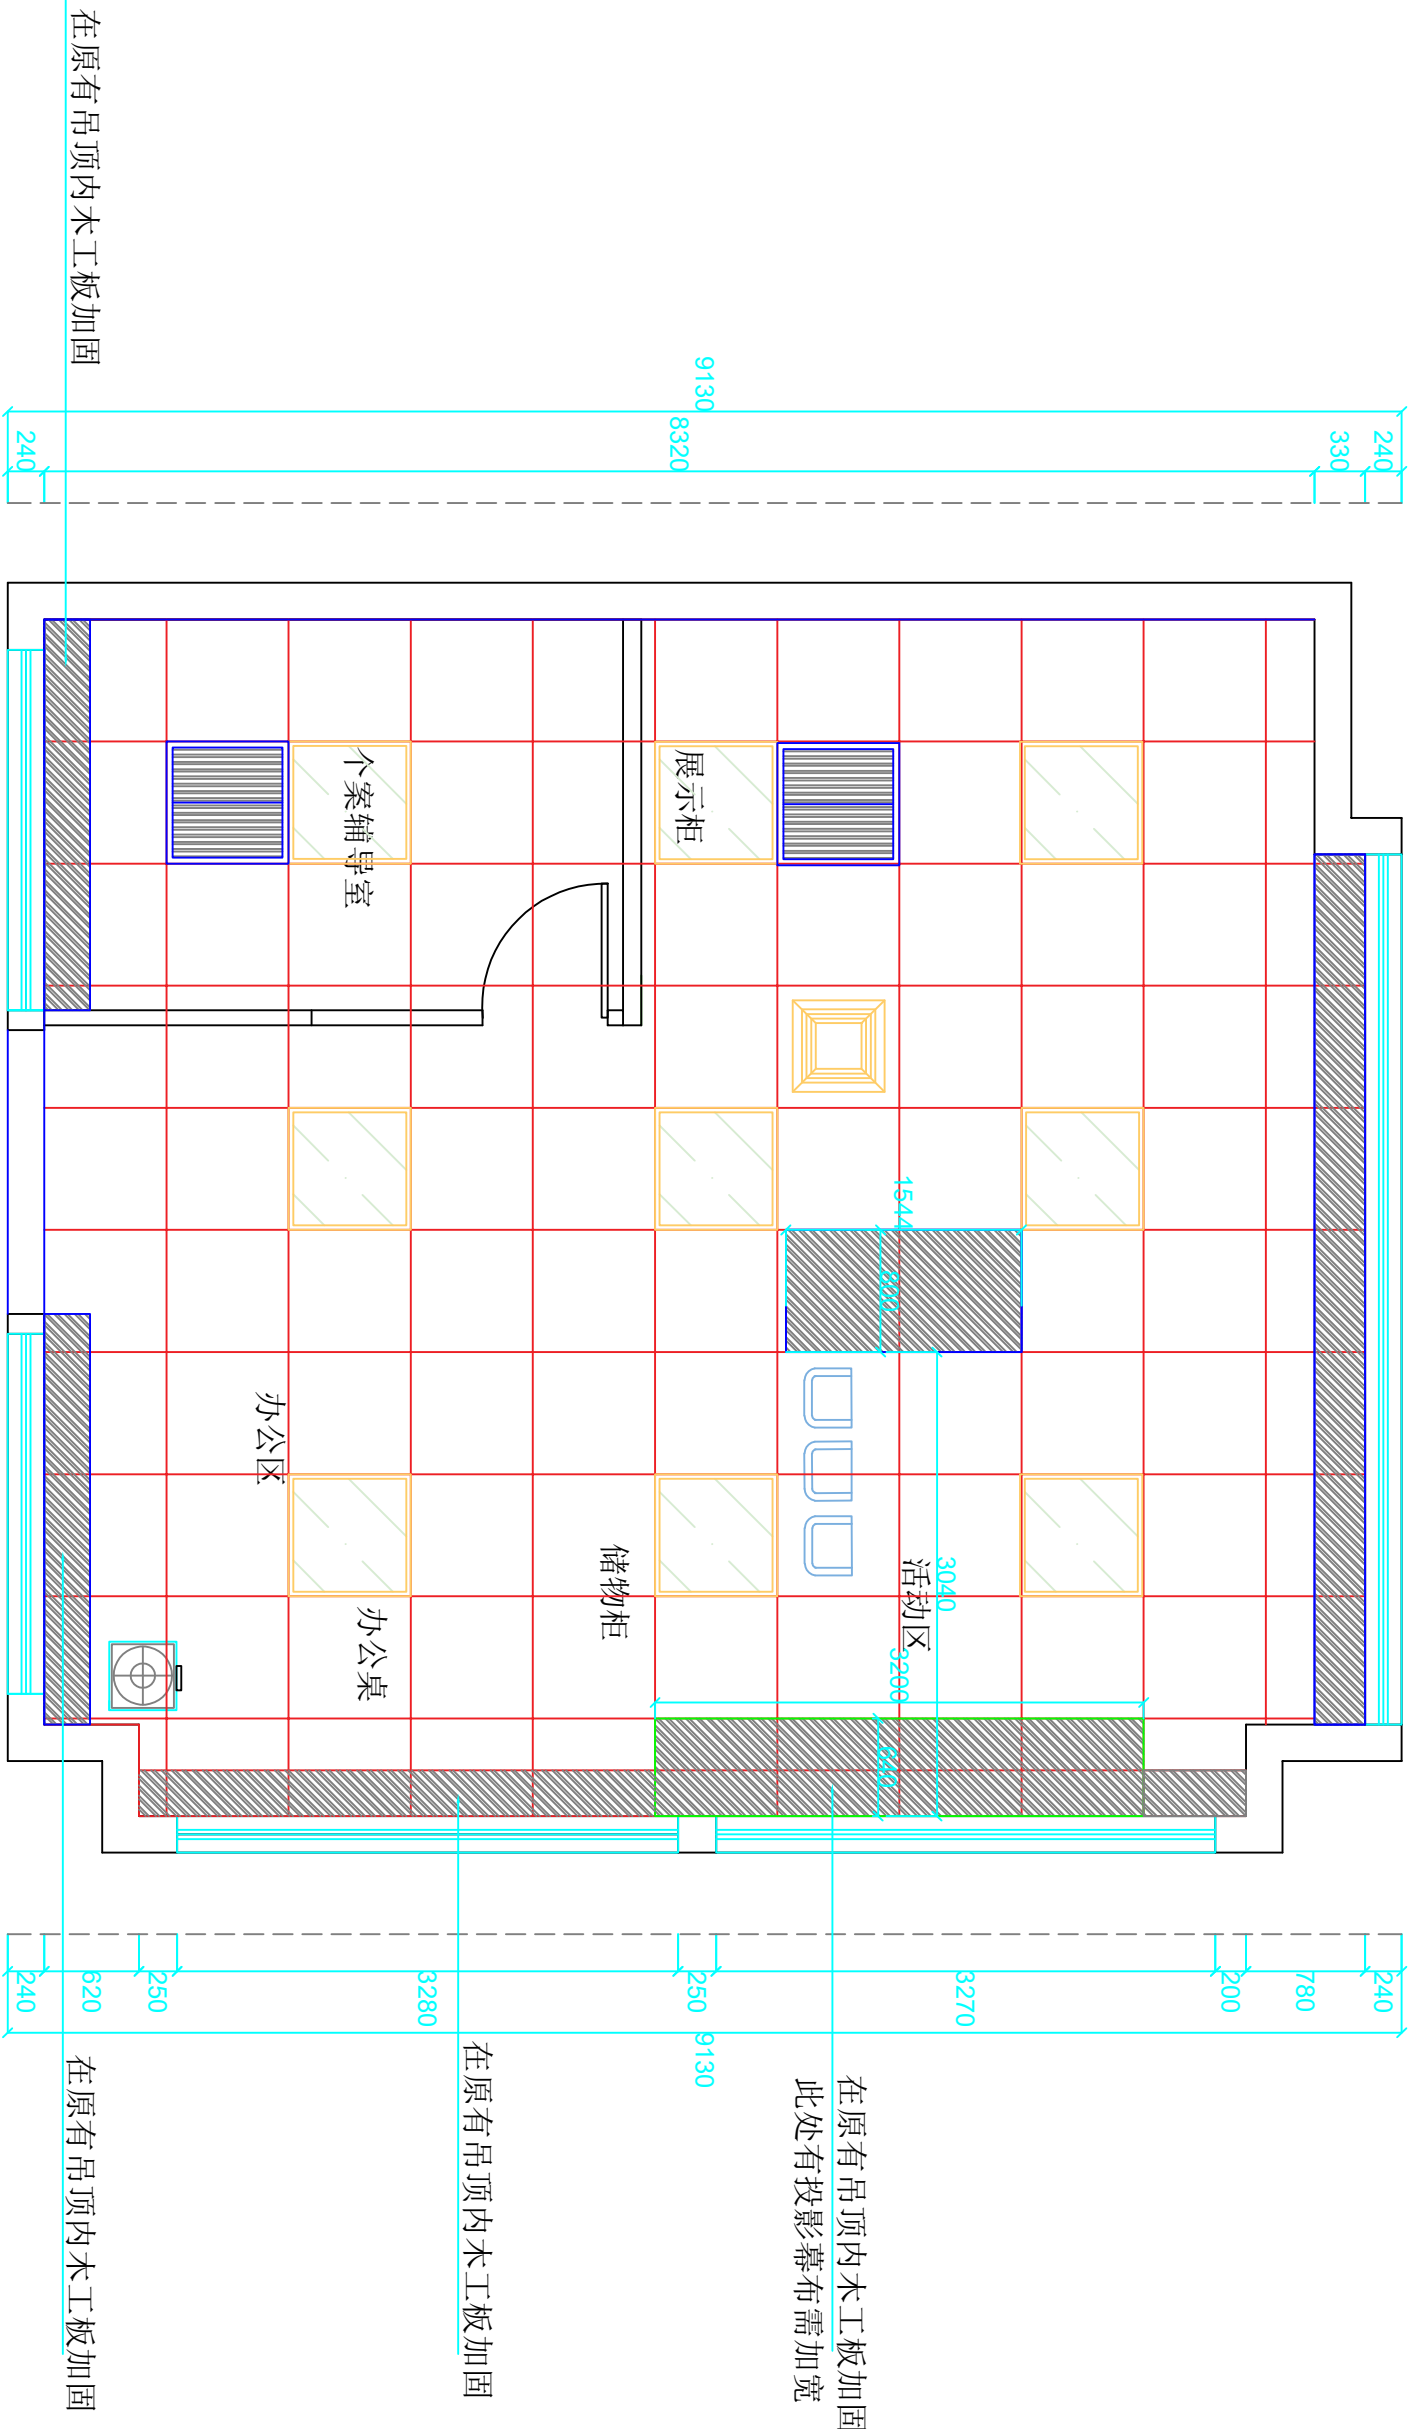


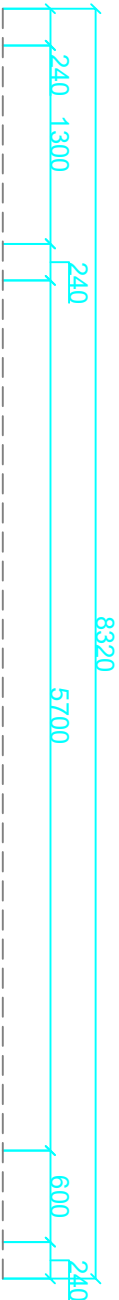

备注：需要拆除原有吊顶在内部用木工板加固。

顶面窗帘位加固图

ADD:	城北区人民法院
工程地址:	
PAPER NAME	顶面投影设备加固图
图纸名称:	
1. 所有设计，图纸及说明之版权属本设计部，非本设计部书面同意，不得使用、抄袭或复制。2. 所有尺寸需作实地检查复核，不可以图纸度量为准。3. 所有图纸以最后之修改为准。4. 图纸最终解释权归本设计部。	
Approved By Owner	
甲方签名:	
CHECK UP	
审核:	
DESIGN	
设计:	
绘图:	
PROJECT-APPROVED	
工程负责:	
SCALE	
比例:	
NUMBER	
图纸编号:	
Number	
图样序号:	
DATE	
日期:	