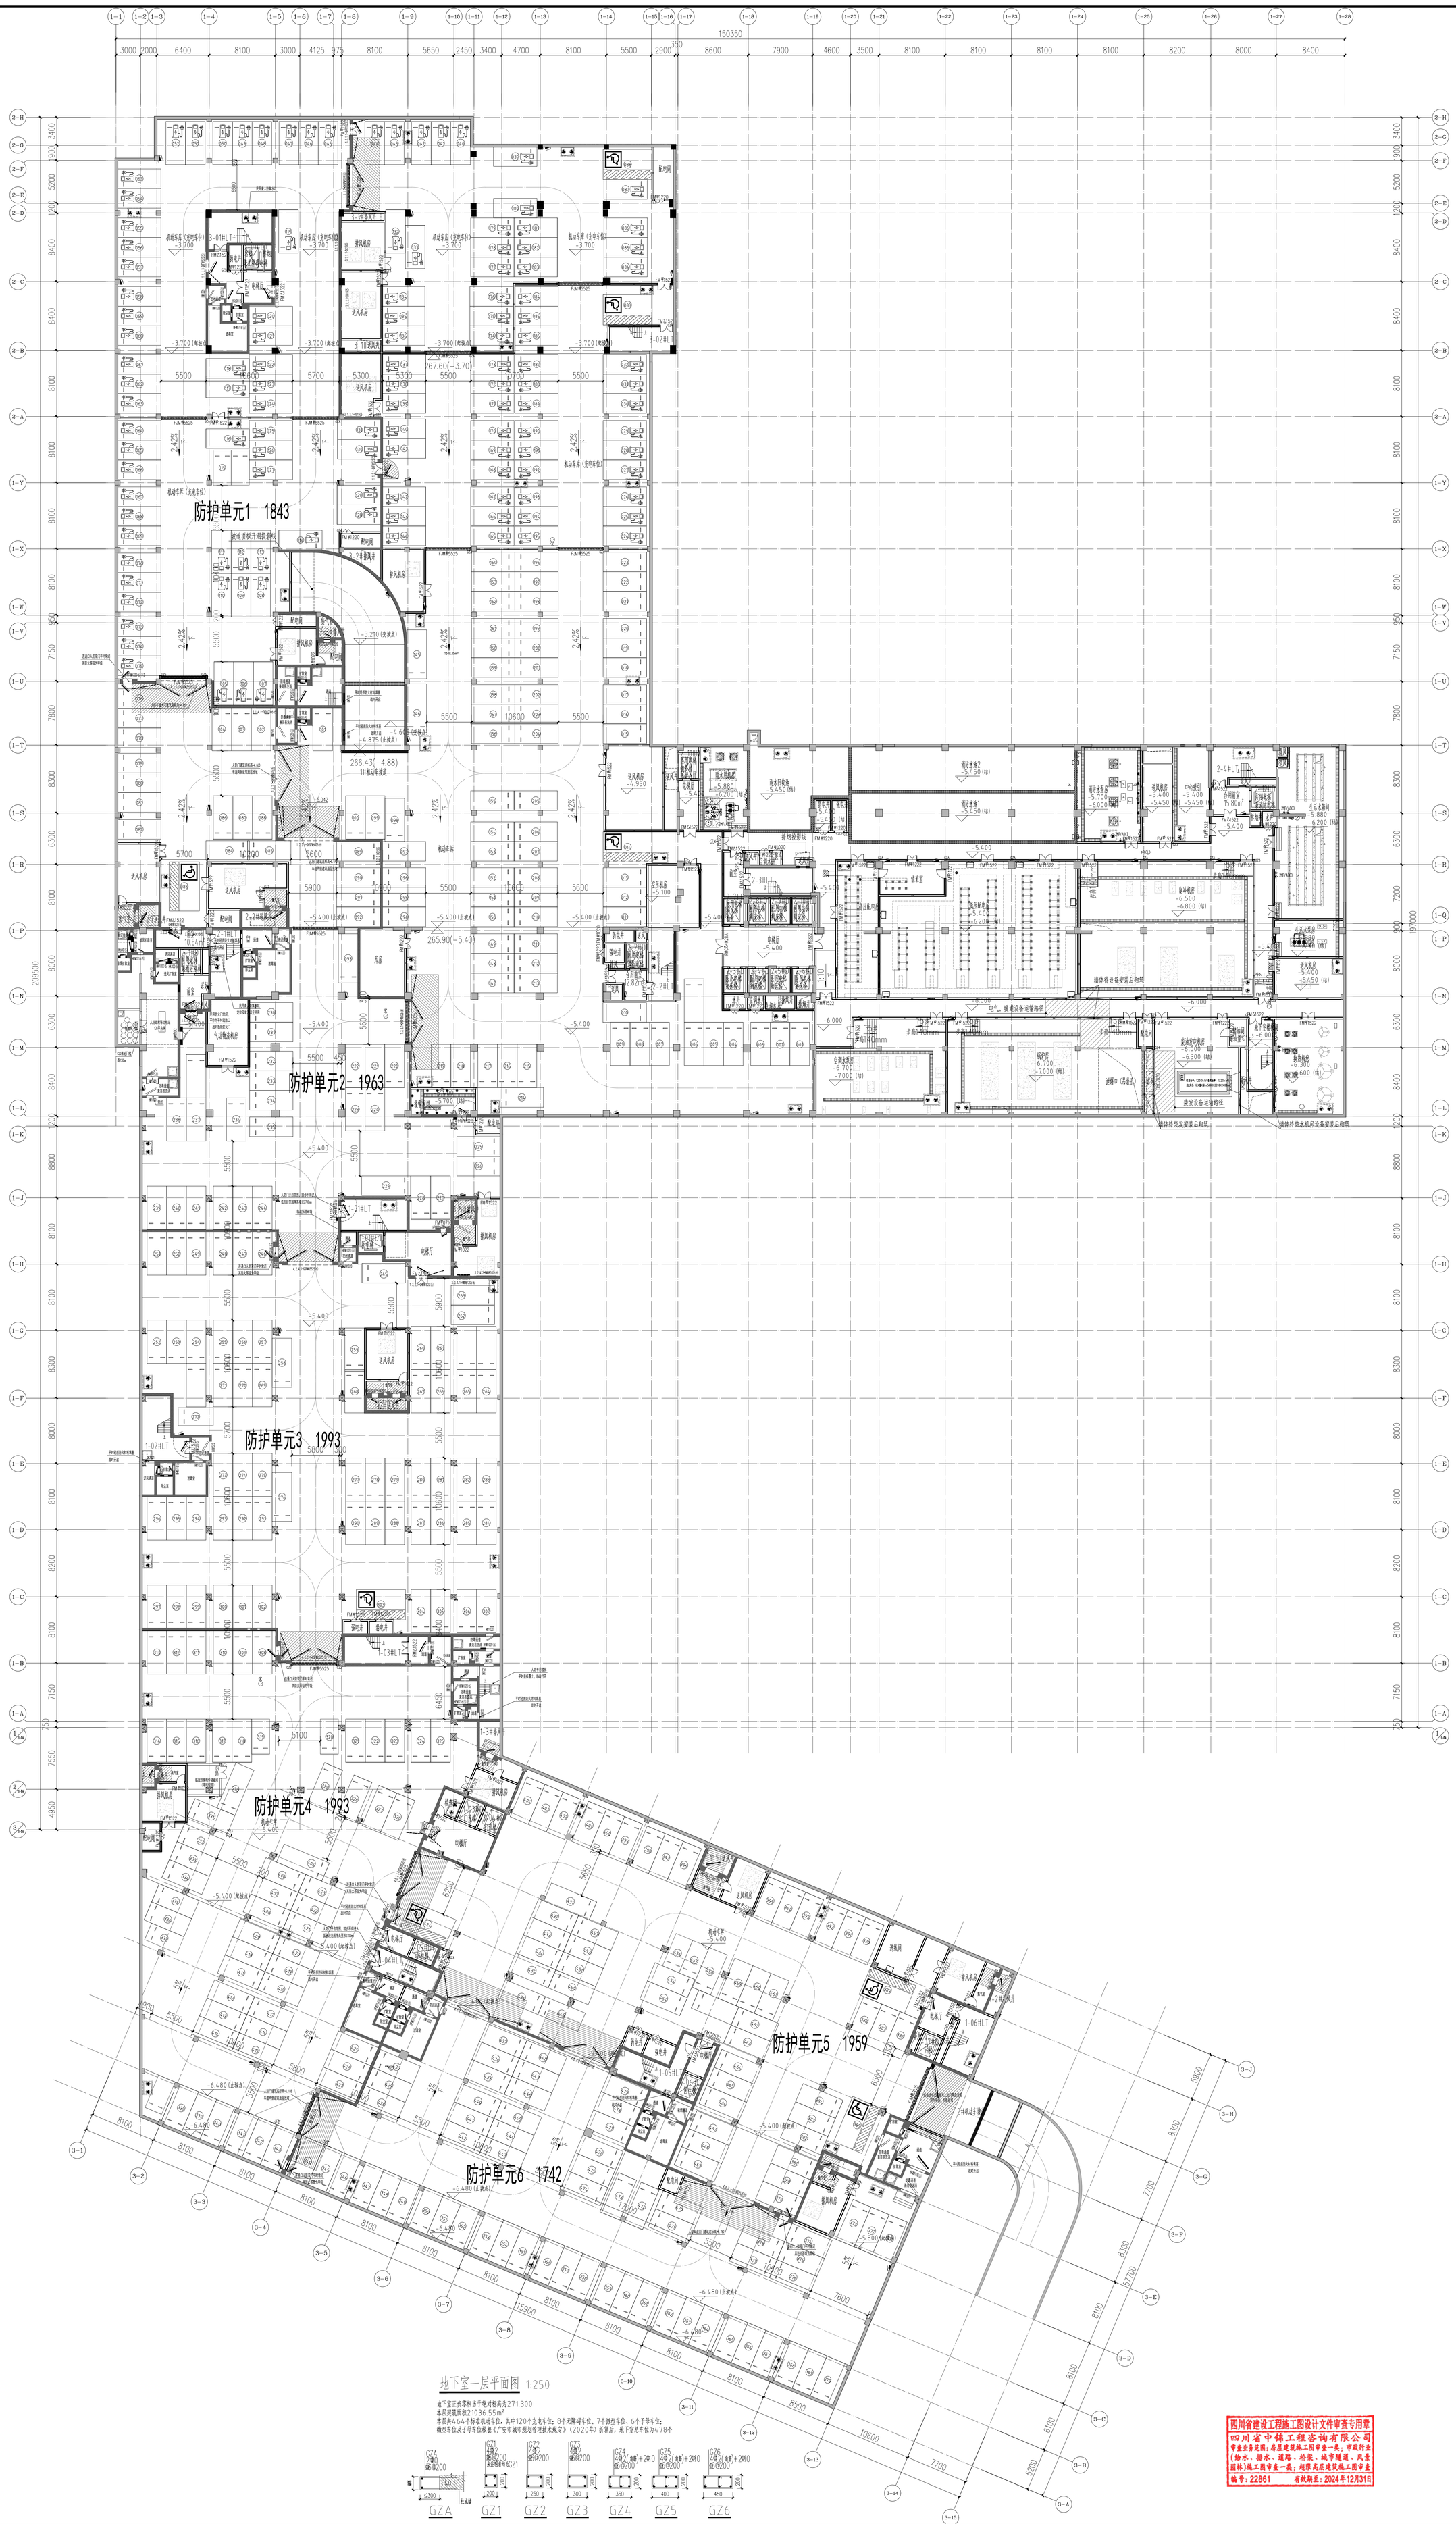

防护单元1 1843
防护单元2 1963
防护单元3 1993
防护单元4 1993
防护单元5 1959
防护单元6 1742
150350
209500
GZA
GZ1
GZ2
GZ3
GZ4
GZ5
GZ6

地下室一层平面图 1:250

地下室正负零相当于绝对标高为271.300
本层建筑面积21036.55m²
本层共464个标准机动车位，其中120个充电车位；8个无障碍车位、7个微型车位、6个子母车位；
微型车位及子母车位根据《广安市城市规划管理技术规定》（2020年）折算后，地下室总车位为478个

四川省建设工程施工图设计文件审查专用章
四川省中锦工程咨询有限公司
审查业务范围：房屋建筑施工图审查一类；市政行业（给水、排水、道路、桥梁、城市隧道、风景园林）施工图审查一类；超限高层建筑施工图审查
编号：22861 有效期至：2024年12月31日

中国建筑规划设计有限公司
CH⁺ Architecture Design and Planning Co.,Ltd
证书编号： 甲 级 A151000637
联系电话： 028-61557558
地 址： 中国（四川）自由贸易试验区成都高新区锦晖西一街99号1栋2单元

出图章：（SEAL）		建设单位：（CLIENT）	广安市广安区人民医院
注册执业章 REGISTERED PRACTICE SIGNET		设计项目名 PROJECT NAME	广安市广安区人民医院三期工程建设项目
姓名 NAME	雷琦	子项名称 SUB PROJECT	地下室
注册印章号 REGISTERED SIGNET NO.	5100063-011		
注册证书号 REGISTERED CERTIFICATE NO.	20085100980		

设计总负责人 PROJECT LEADER	雷琦	雷琦	图名：（DWG. NAME） 地下室一层平面图
设计项目经理 DESIGN MANAGER	黄烈业	黄烈业	
专业负责人 DIVISION CHIEF	雷琦		单位 unit：mm 比例 scale：1:250
设计 DESIGNED BY			项目编号 PROJECT NO. ZQA/2022-ZB06008
校对 PROCESSED BY	黄烈业	黄烈业	图别 DWG TYPE 建施 图纸编号 DWG. NO. 104
审核 CHECHED BY			
审定 APPROVED BY	雷琦		版本号 Ver. 第一版 日期 DATE 2023.03

四川省建设工程设计出图专用章
中国建筑规划设计有限公司
资质等级范围：工程设计建筑行业（建筑工程）甲级
可从事资质证书许可范围内相应的建设工程总承包业务以及项目管理和相关的技术与管理服务
资质证书编号：A151000637 有效期至：2023年12月31日
四川省住房和城乡建设厅监制

中华人民共和国一级注册建筑师
姓名：雷琦
注册号：5100063-011
有效期：至2025年5月