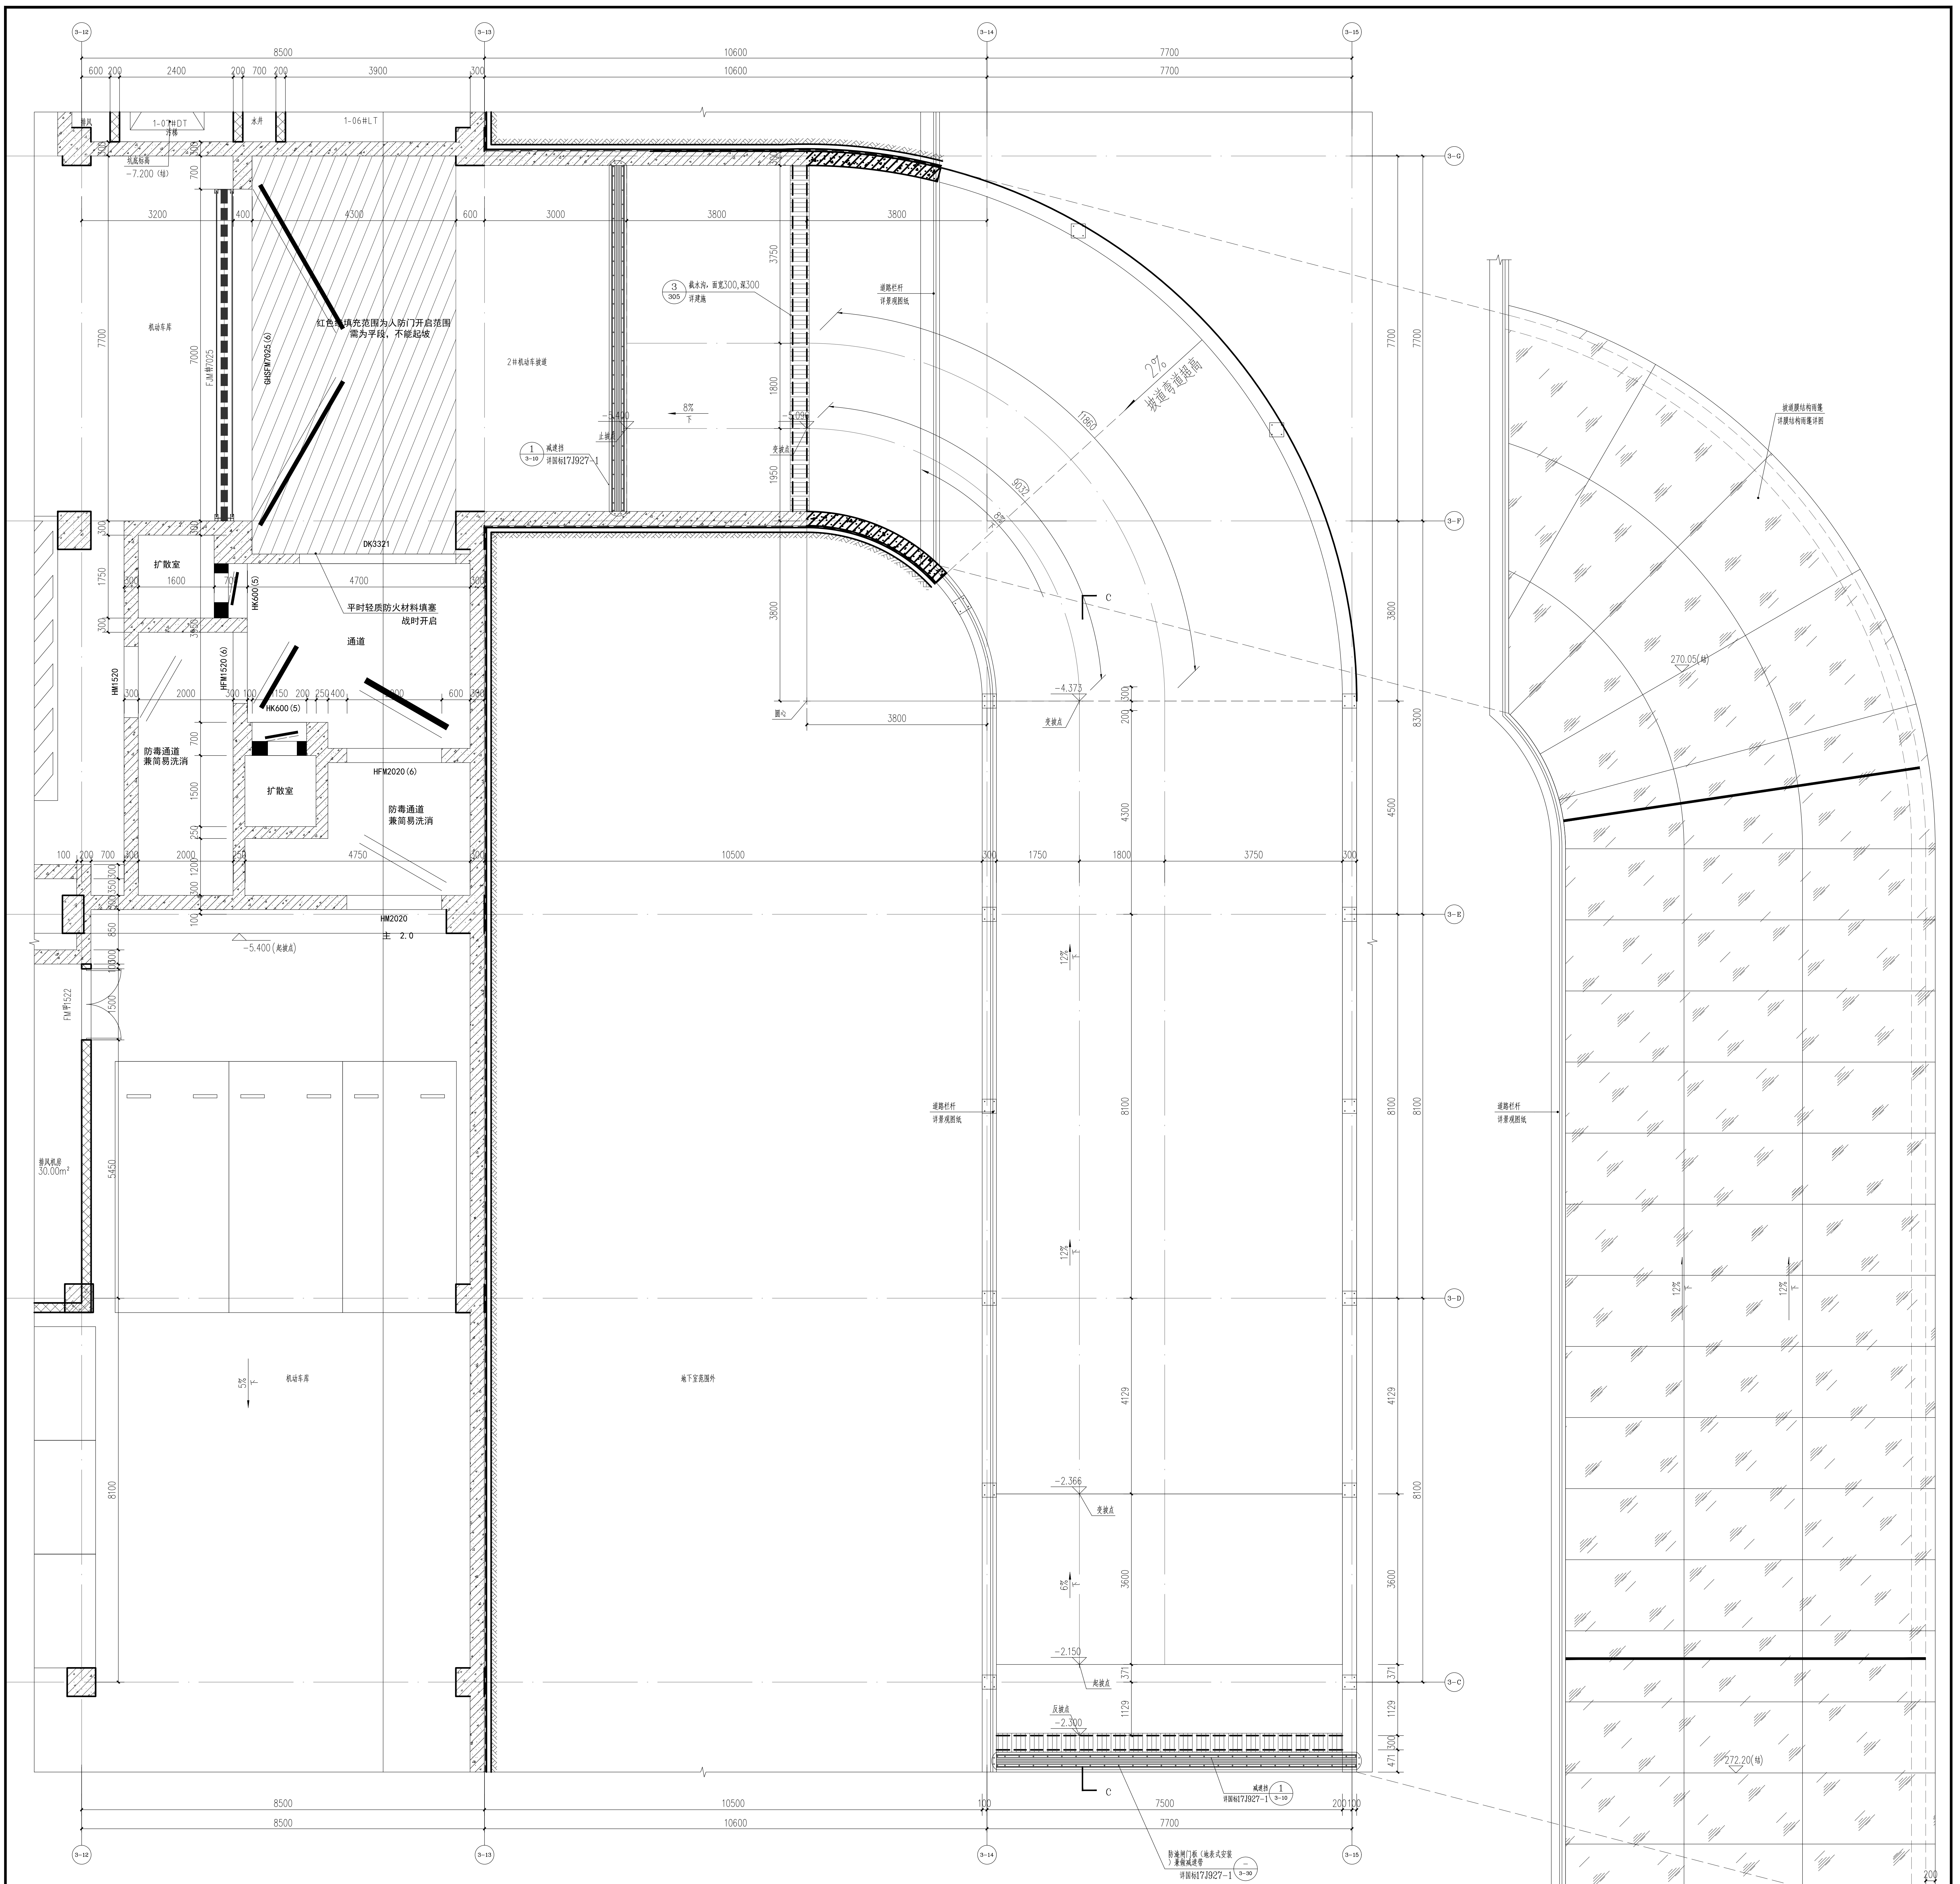
3-12
3-13
3-14
3-15
8500
10600
7700
3-G
3-F
3-E
3-D
3-C
机动车库
红色填充范围为人防门开启范围
需为平段，不能起坡
2#机动车坡道
截水沟，面宽300,深300
详建施
2%
坡道弯道超高
扩散室
通道
平时轻质防火材料填塞
战时开启
防毒通道
兼简易洗消
HFM2020(6)
HM2020
-5.400 (起坡点)
送风机房
30.00m²
地下室范围外
-4.373
-2.366
-2.150
-2.300
变坡点
起坡点
12%
6%
270.05(结)
272.20(结)
坡道膜结构雨篷
详膜结构雨篷详图
道路栏杆
详景观图纸
减速带
详国标17J927-1
防盗闸门板，地面式安装
横截减速带
详国标17J927-1

2#机动车坡道平面图 1:50


600
3000
3800
2924
6108
16729
3600
371
1129
771
±0.000
271.30
-2.150
269.15
-5.400
265.90
门斗板面标高
±0.000
-0.800(结)
室外地坪
270.42(-0.88)
-1.480(结)
269.82
271.02(-0.28)
此处栏杆详景观
270.05(结)
272.20(结)
1、50厚C25耐磨混凝土面层,随捣随抹成粗麻面
2、水灰比0.5素水泥浆一道（掺建筑胶）
3.C25细石混凝土回填填充层充兼找坡层
4.现浇钢筋混凝土楼板
1、50厚C25耐磨混凝土面层,随捣随抹成粗麻面
2、水灰比0.5素水泥浆一道（掺建筑胶）;
3.现浇钢筋混凝土楼板
1、50厚C25耐磨混凝土面层,随捣随抹成粗麻面
2.水灰比0.5素水泥浆一道（掺建筑胶）
3.100厚C20混凝土;
4.300厚粒径10~40卵石（砾石）灌M2.5混合砂浆（或300厚3:7灰土分两步夯实），宽出面层300;
5.素土夯实
挡墙及栏杆做法详景观
坡道膜结构雨篷
详膜结构雨篷详图
截水沟，面宽300,深300
详建施
3
305
人防门开启段
2#机动车坡道
起坡点
-5.400
-5.096
-4.373
-2.366
-2.150
8%
12%
6%
3220
2895
2674
2569
2400
800
非机动车库标高示意
266.30
269.00
8732
4500
8100
4129
20332
3-13
3-E
3-D
3-C

2#机动车坡道C-C剖面图 1:50

四川省建设工程施工图设计文件审查专用章
四川省中锦工程咨询有限公司
审查业务范围：房屋建筑施工图审查一类；市政行业（给水、排水、道路、桥梁、城市隧道、风景园林）施工图审查一类；超限高层建筑施工图审查
编号：22861 有效期至：2024年12月31日

中英建筑规划设计有限公司
CH+ Architecture Design and Planning Co.,Ltd
证书编号： 甲 级 A151000637
联系电话： 028-61557558
地 址： 中国（四川）自由贸易试验区成都高新区锦晖西一街99号1栋2单元

出图章：（SEAL）

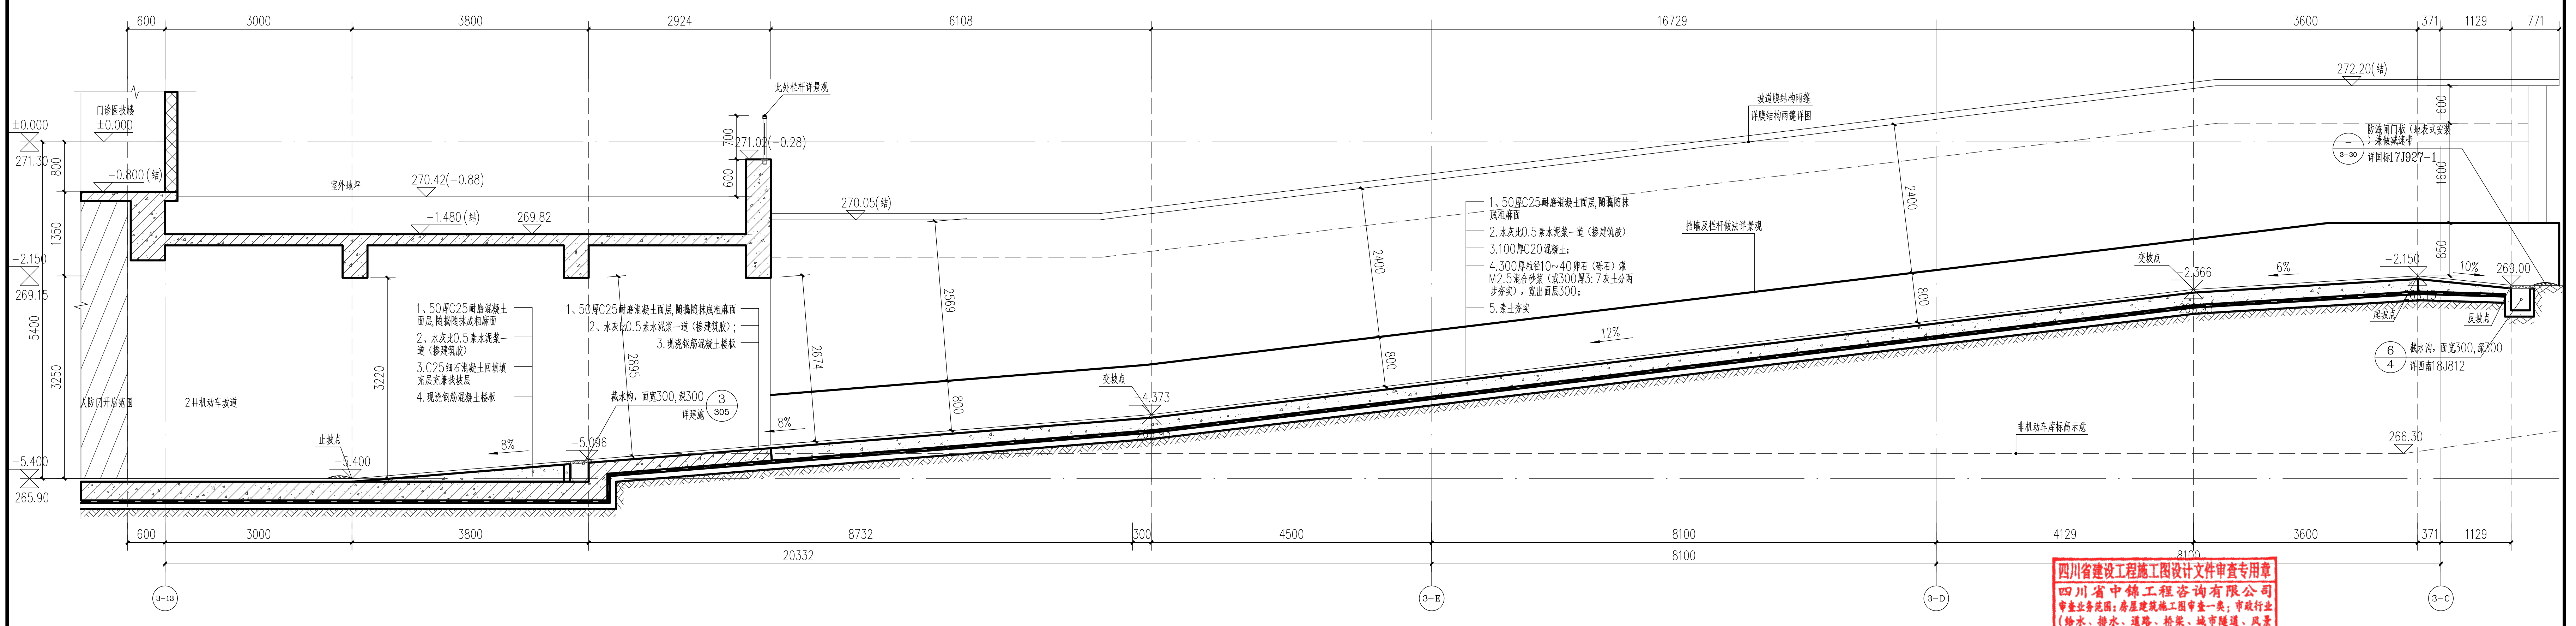注 册 执 业 章
REGISTERED PRACTICE SIGNET

姓 名 NAME	雷 琦
注册印章号 REGISTERED SIGNET NO.	5100063-011
注册证书号 REGISTERED CERTIFICATE NO.	20085100980

建设单位：（CLIENT）
广安市广安区人民医院

设计项目名 PROJECT NAME	广安市广安区人民医院三期工程建设项目
子项名称 SUB PROJECT	地下室

设计总负责人 PROJECT LEADER	雷 琦	
设计项目经理 DESIGN MANAGER	黄烈业	黄烈业
专业负责人 DIVISION CHIEF	雷 琦	
设 计 DESIGNED BY	倩代琼	
校 对 PROCESSED BY	黄烈业	黄烈业
审 核 CHECHED BY		
审 定 APPROVED BY	雷 琦	

图 名：（DWG. NAME）
2#机动车坡道大样图
单位 unit：mm 比例 scale：1:50
设计号 PROJECT NO. ZQAZ2022-ZB06008

图 别 DWG. TYPE	建施	图纸编号 DWG. NO.	303
版本号 Ver.	第一版	日 期 DATE	2023.03

四川省建设工程设计出图专用章
中英建筑规划设计有限公司
资质等级范围：工程设计建筑行业（建筑工程）甲级
可从事资质证书许可范围内相应的建设工程总承包业务以及项目管理和相关的技术与管理服务。
资质证书编号：A151000637 有效期至：2023年12月31日
四川省住房和城乡建设厅监制

中华人民共和国一级注册建筑师
姓 名：雷 琦
注册号：5100063-011
有效期：至2025年5月