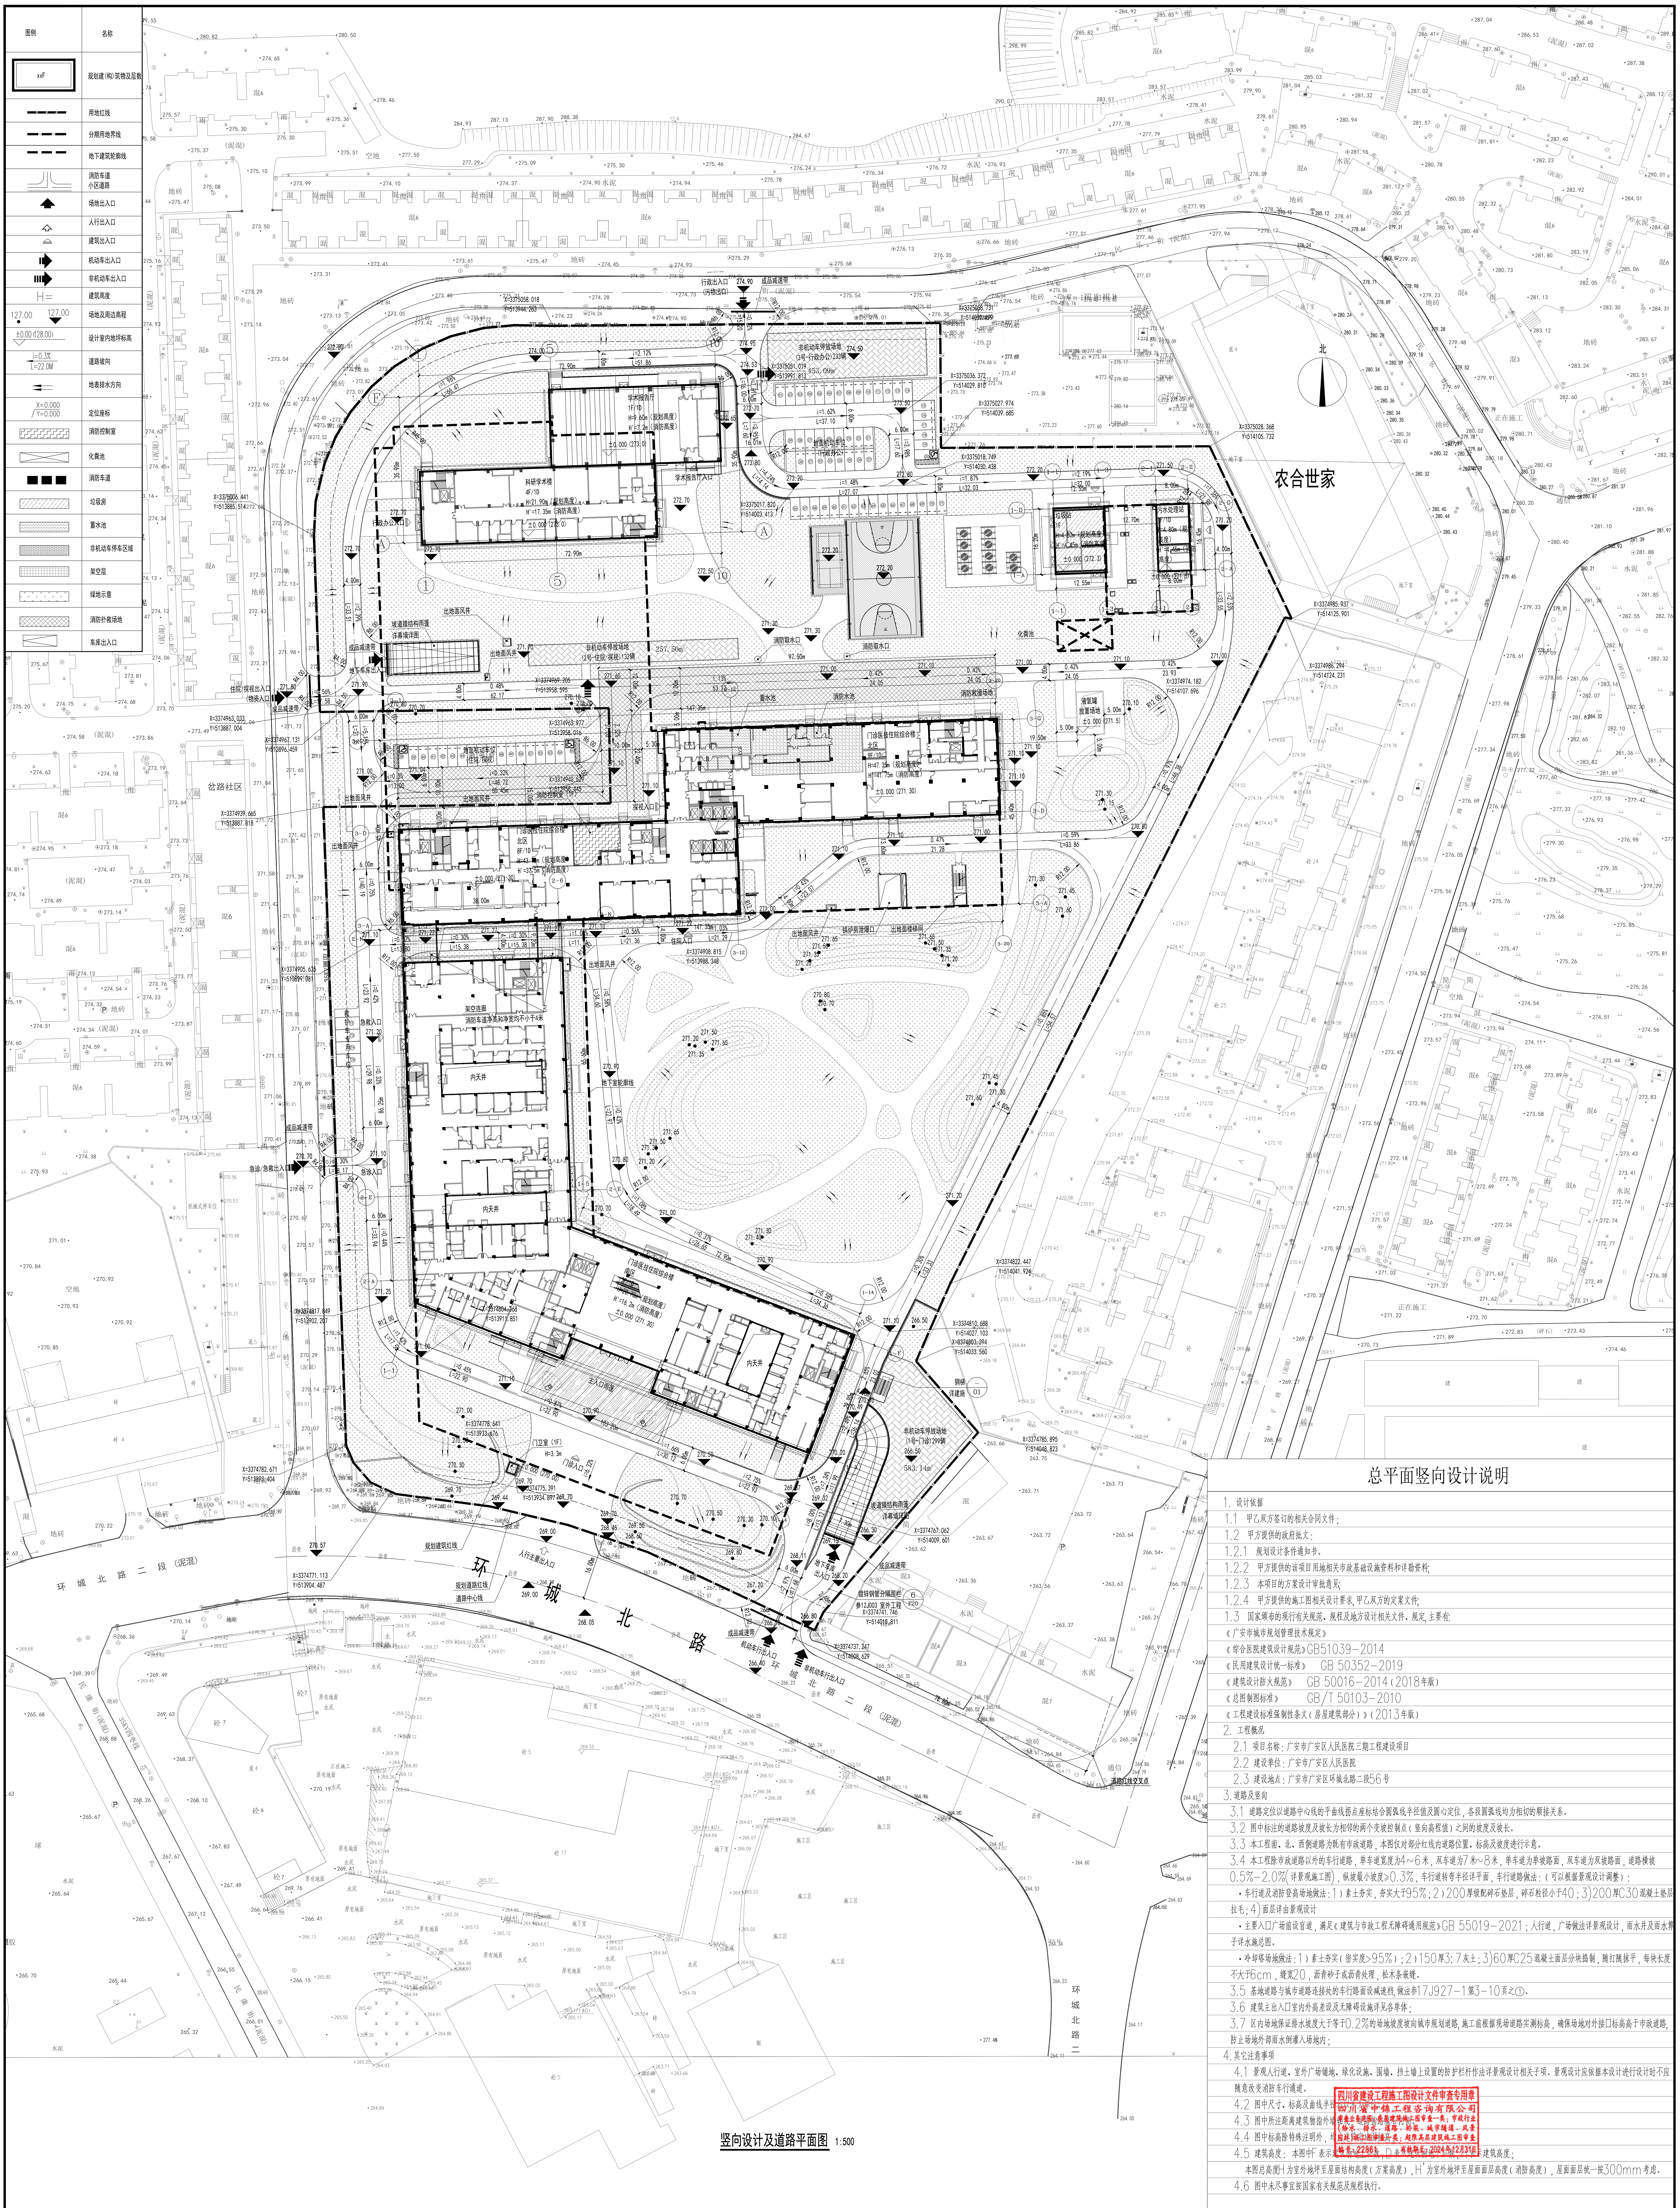

图例	名称
xxF	规划建(构)筑物及层数
━ ━ ━	用地红线
━ ━ ━	分期用地界线
━ ━ ━	地下建筑轮廓线
	消防车道 小区道路
▲	场地出入口
△	人行出入口
△	建筑出入口
➡	机动车出入口
➡	非机动车出入口
H=	建筑高度
127.00 ● 127.00 ▼	场地及周边高程
±0.00 (128.00)	设计室内地坪标高
i=0.3% L=22.0M	道路坡向
⇐	地表排水方向
X=0.000 Y=0.000	定位座标
▨	消防控制室
☒	化粪池
■ ■ ■	消防车道
▨	垃圾房
▨	蓄水池
▨	非机动车停车区域
▨	架空层
▨	绿地示意
▨	消防扑救场地
☒	车库出入口

竖向设计及道路平面图 1:500

总平面竖向设计说明

1. 设计依据

1.1 甲乙双方签订的相关合同文件；

1.2 甲方提供的政府批文：

1.2.1 规划设计条件通知书。

1.2.2 甲方提供的该项目用地相关市政基础设施资料和详勘资料；

1.2.3 本项目的方案设计审批意见；

1.2.4 甲方提供的施工图相关设计要求，甲乙双方的定案文件；

1.3 国家颁布的现行有关规范、规程及地方设计相关文件、规定，主要有：

《广安市城市规划管理技术规定》

《综合医院建筑设计规范》GB51039-2014

《民用建筑设计统一标准》 GB 50352-2019

《建筑设计防火规范》 GB 50016-2014（2018年版）

《总图制图标准》 GB/T 50103-2010

《工程建设标准强制性条文（房屋建筑部分）》（2013年版）

2. 工程概况

2.1 项目名称：广安市广安区人民医院三期工程建设项目

2.2 建设单位：广安市广安区人民医院

2.3 建设地点：广安市广安区环城北路二段56号

3. 道路及竖向

3.1 道路定位以道路中心线的平曲线拐点座标结合圆弧线半径值及圆心定位，各段圆弧线均为相切的顺接关系。

3.2 图中标注的道路坡度及坡长为相邻的两个变坡控制点（竖向高程值）之间的坡度及坡长。

3.3 本工程南、北、西侧道路为既有市政道路，本图仅对部分红线内道路位置、标高及坡度进行示意。

3.4 本工程除市政道路以外的车行道路，单车道宽度为4～6米，双车道为7米～8米，单车道为单坡路面，双车道为双坡路面，道路横坡0.5%-2.0%（详景观施工图），纵坡最小坡度≥0.3%，车行道转弯半径详平面，车行道路做法：（可以根据景观设计调整）：

- 车行道及消防登高场地做法：1）素土夯实，夯实大于95%；2）200厚级配碎石垫层，碎石粒径小于40；3）200厚C30混凝土垫层拉毛；4）面层详由景观设计
- 主要入口广场前设盲道，满足《建筑与市政工程无障碍通用规范》GB 55019-2021；人行道，广场做法详景观设计，雨水井及雨水箅子详水施总图。
- 冷却塔场地做法：1）素土夯实（密实度>95%）；2）150厚3:7灰土；3）60厚C25混凝土面层分块捣制，随打随抹平，每块长度不大于6cm，缝宽20，沥青砂子或沥青处理，松木条嵌缝。

3.5 基地道路与城市道路连接处的车行路面设减速档，做法参17J927-1第3-10页之①。

3.6 建筑主出入口室内外高差设及无障碍设施详见各单体；

3.7 区内场地保证排水坡度大于等于0.2%的场地坡度坡向城市规划道路，施工前根据现场道路实测标高，确保场地对外接口标高高于市政道路，防止场地外部雨水倒灌入场地内；

4. 其它注意事项

4.1 景观人行道、室外广场铺地、绿化设施、围墙、挡土墙上设置的防护栏杆作法详景观设计相关子项。景观设计应依据本设计进行设计时不应随意改变消防车行通道。

4.2 图中尺寸、标高及曲线半径均以米为单位。

4.3 图中所注距离建筑物指外墙轴线，道路指路缘石内侧。

4.4 图中标高除特殊注明外，均为建筑完成面标高。

4.5 建筑高度：本图中F表示建筑物地上层数，D表示建筑物地下层数，H表示建筑高度；

本图总高度H为室外地坪至屋面结构高度（方案高度），H'为室外地坪至屋面面层高度（消防高度），屋面面层统一按300mm考虑。

4.6 图中未尽事宜按国家有关规范及规程执行。

四川省建设工程施工图设计文件审查专用章
四川省中锦工程咨询有限公司
审查业务范围：房屋建筑施工图审查一类；市政行业（给水、排水、道路、桥梁、城市隧道、风景园林）施工图审查一类；超限高层建筑施工图审查
编号：22861 有效期至：2024年12月31日

中其建筑规划设计有限公司
CH+ Architecture Design and Planning Co.,Ltd
证书编号：甲 级 A151000637
联系电话：028-61557558
地 址：中国（四川）自由贸易试验区成都高新区锦晖西一街99号1栋2单元

出图章：（SEAL）	建设单位：（CLIENT） 广安市广安区人民医院		设计总负责人 PROJECT LEADER	雷 琦	雷琦	图名：（DWG. NAME）	竖向设计及道路平面图
注册执业章 REGISTERED PRACTICE SIGNET			设计项目经理 DESIGN MANAGER	黄烈业	黄烈业		
姓名 NAME	雷 琦		专业负责人 DIVISION CHIEF	雷 琦	雷琦	单位 unit：m	比例 scale：1:500
注册印章号 REGISTERED SIGNET NO.	5100063-011	设计项目名 PROJECT NAME：广安市广安区人民医院三期工程建设项目	设计 DESIGNED BY	徐代琮	徐代琮	设计号 PROJECT NO.	ZQAZ2022-ZB06008
注册证书号 REGISTERED CERTIFICATE NO.	20085100980	子项名称 SUB PROJECT：总平图	校对 PROCESSED BY	黄烈业	黄烈业		
			审核 CHECHED BY	张崇陵	张崇陵	图别 DWG TYPE：建施	图纸编号 DWG. NO.：02
			审定 APPROVED BY	雷 琦	雷琦	版本号 Ver.：第一版	日期 DATE：2023.03

四川省建设工程设计出图专用章
中其建筑规划设计有限公司
资质等级范围：工程设计建筑行业（建筑工程）甲级
可从事资质证书许可范围内相应的建设工程总承包业务以及项目管理和相关的技术与管理服务。
资质证书编号：A151000637 有效期至：2023年12月31日
四川省住房和城乡建设厅监制

中华人民共和国一级注册建筑师
姓名：雷琦
注册号：5100063-011
有效期：至2025年5月