


①-⑩轴立面图 1:100

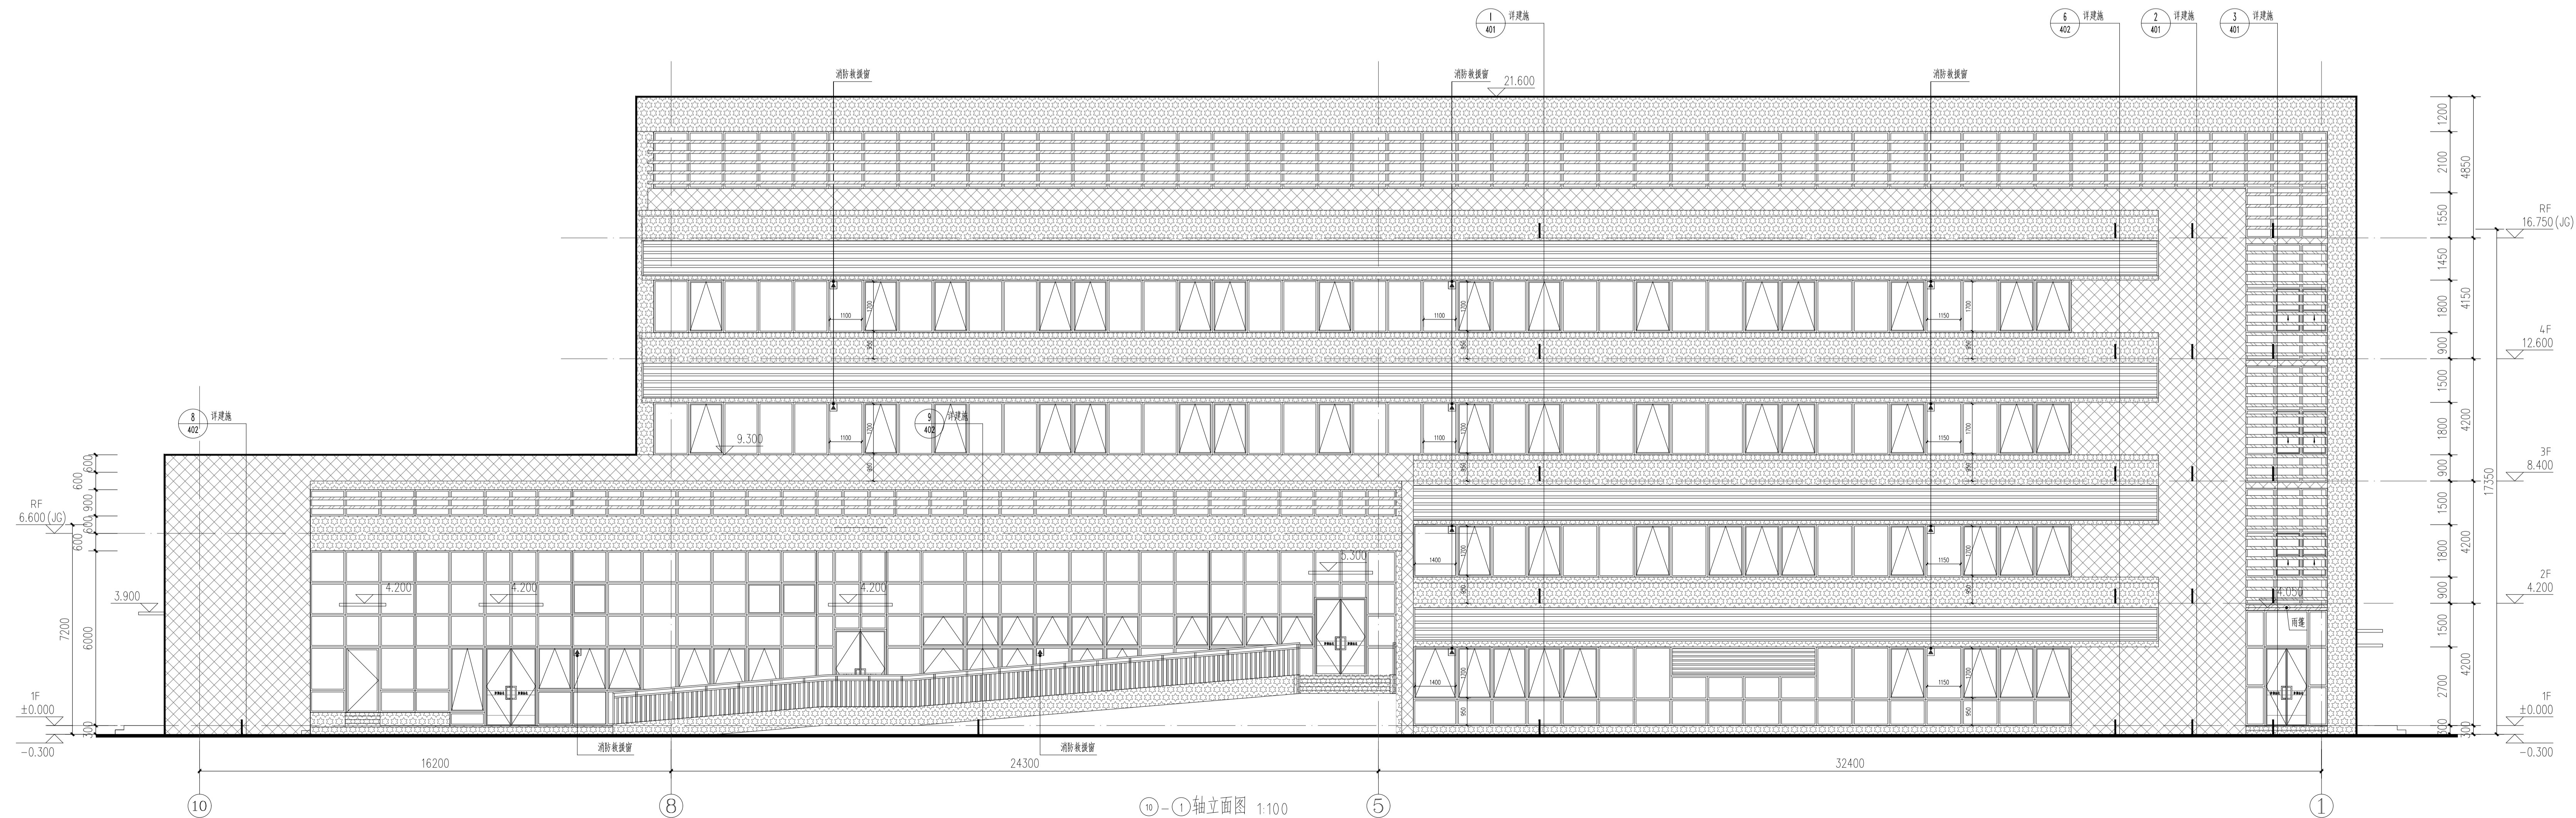

⑩-①轴立面图 1:100

出图章: (SEAL)

注册执业章  
REGISTERED PRACTICE SIGNET  
姓名: 雷琦  
注册编号: 5100063-011  
注册证书号: 20085100980  
建设单位: (CLIENT)

设计项目名称  
PROJECT NAME: 广安市广安区人民医院三期工程建设项目  
子项目名称  
SUB PROJECT: 科研学术楼

图名: (DWG NAME)  
1轴-10轴立面图  
10轴-1轴立面图

单位 unit: mm 比例 scale: 1:100  
设计总负责人  
PROJECT LEADER: 雷琦  
设计项目经理  
DESIGN MANAGER: 黄烈业  
专业负责人  
DIVISION CHIEF: 雷琦  
设计  
DESIGNED BY: 尹恒  
校对  
CHECKED BY: 徐代琼  
审核  
APPROVED BY: 张崇陵  
审定  
APPROVED BY: 雷琦

设计号  
PROJECT NO.: ZQAZ2022-ZB06008  
图别  
DWG TYPE: 建施  
图纸编号  
DWG NO.: 201  
版本号  
Ver.: 第一版  
日期  
DATE: 2023.03