



七~八层平面保温示意图 1:300

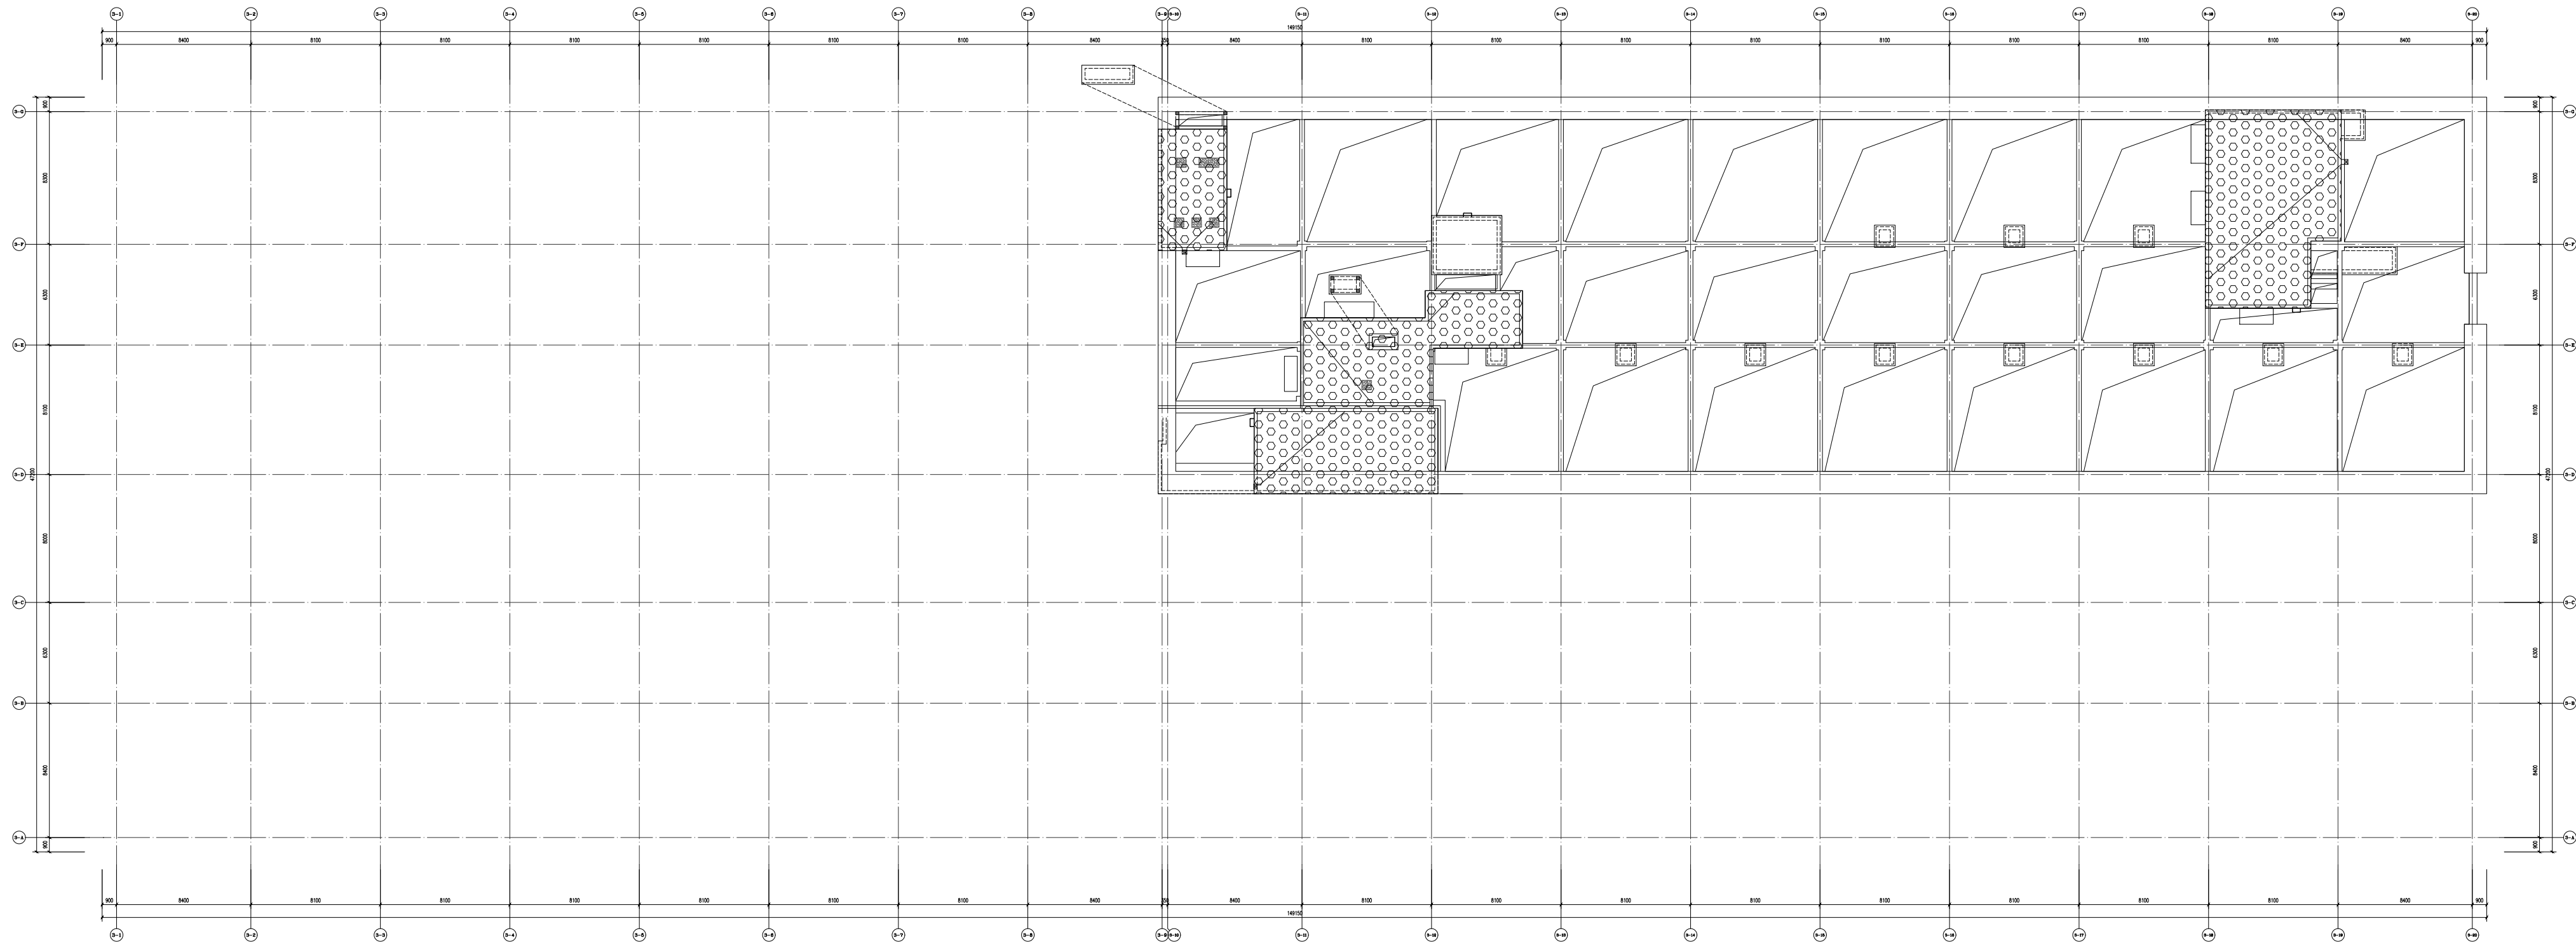

构架层平面保温示意图 1:300

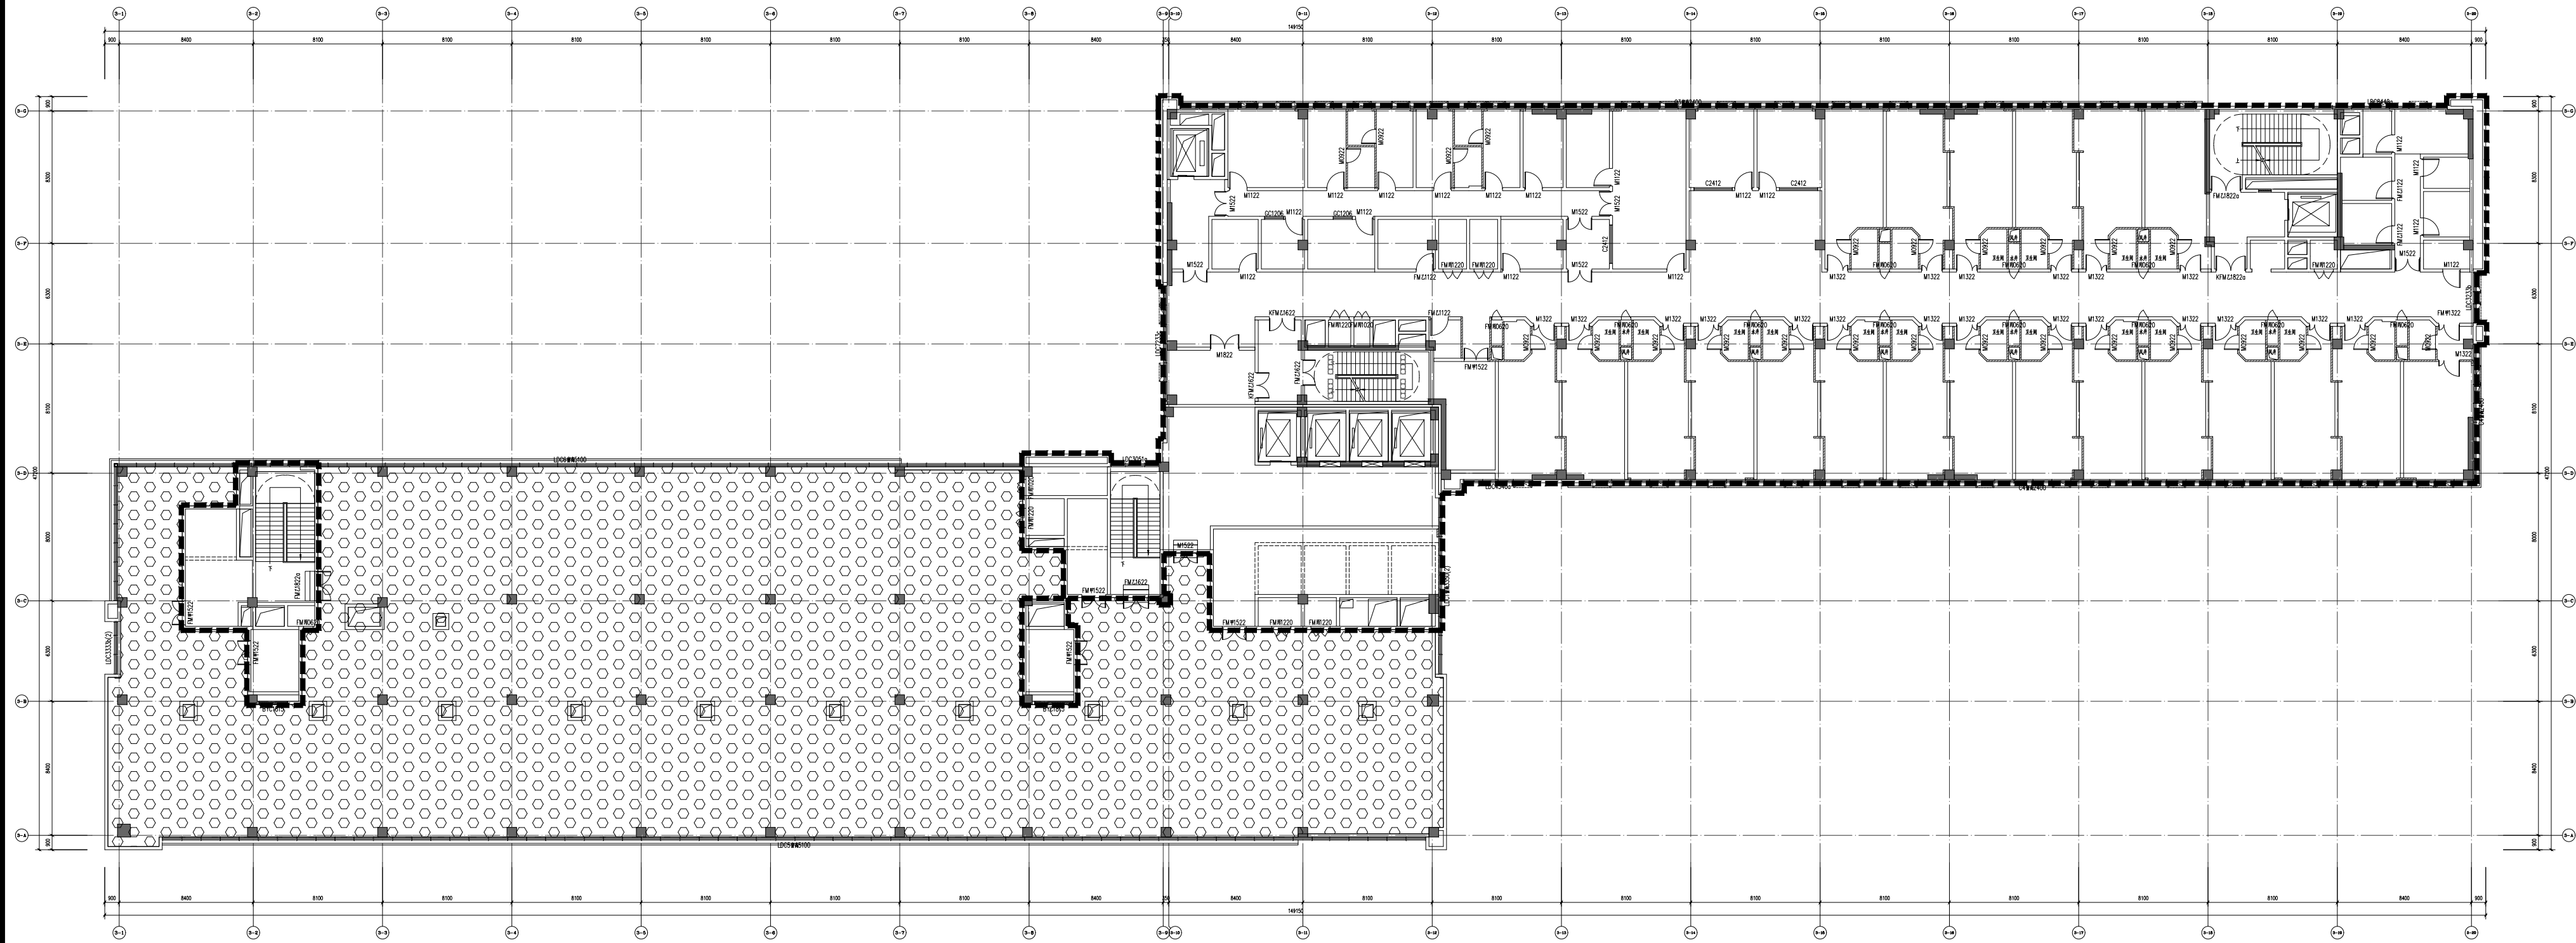


九层平面保温示意图 1:300



屋面层平面保温示意图 1:300

保温示意图
图例
--- 外墙中心线保温一快板, 节能门窗保温示意图

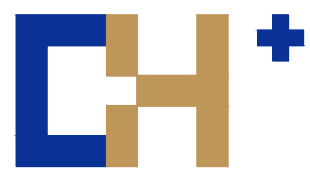

CH 建筑设计有限公司
CH Architecture Design and Planning Co., Ltd.
证书编号: 甲 级 A151000837
联系电话: 028-61557558
地址: 中国 (四川) 自由贸易试验区成都高新区锦城
西一路99号1楼2单元

出图章: (SEAL)

注册执业章
REGISTERED PRACTICE SIGNET
姓名 NAME 雷 琦
注册印章号 REGISTERED SIGNET NO. 5100063-011
注册证书号 REGISTERED CERTIFICATE NO. 20085100980
注册单位: (FIRM NAME)

广安市广安区人民医院

设计项目名称
PROJECT NAME 广安市广安区人民医院三期工程建设项目

子项目名称
SUB PROJECT 门诊医技住院综合楼 (北区)

图名: (DWG NAME)

保温示意图二

单位 unit : mm 比例 scale : 1:300
设计负责人
PROJECT LEADER 雷 琦
设计项目负责人
DESIGN MANAGER 黄烈业
专业负责人
DIVISION CHIEF 雷 琦
设计
DESIGNED BY 黄烈业
校 对
PROCESSED BY 徐代琼
审 核
CHECKED BY 张崇峻
审 定
APPROVED BY 雷 琦
设计号
PROJECT NO. Z04Z022-2806008
图 别
DWG TYPE 建施 图框编号
DWG NO. 112
版 本 号
Ver. 第一版 日期
DATE 2023.03