


CH Architecture Design and Planning Co., Ltd.

证书编号: 甲 级 A151000037
联系电话: 028-61537358
地址: 中国(四川)自由贸易试验区成都高新区锦屏路
西一街99号B座2单元

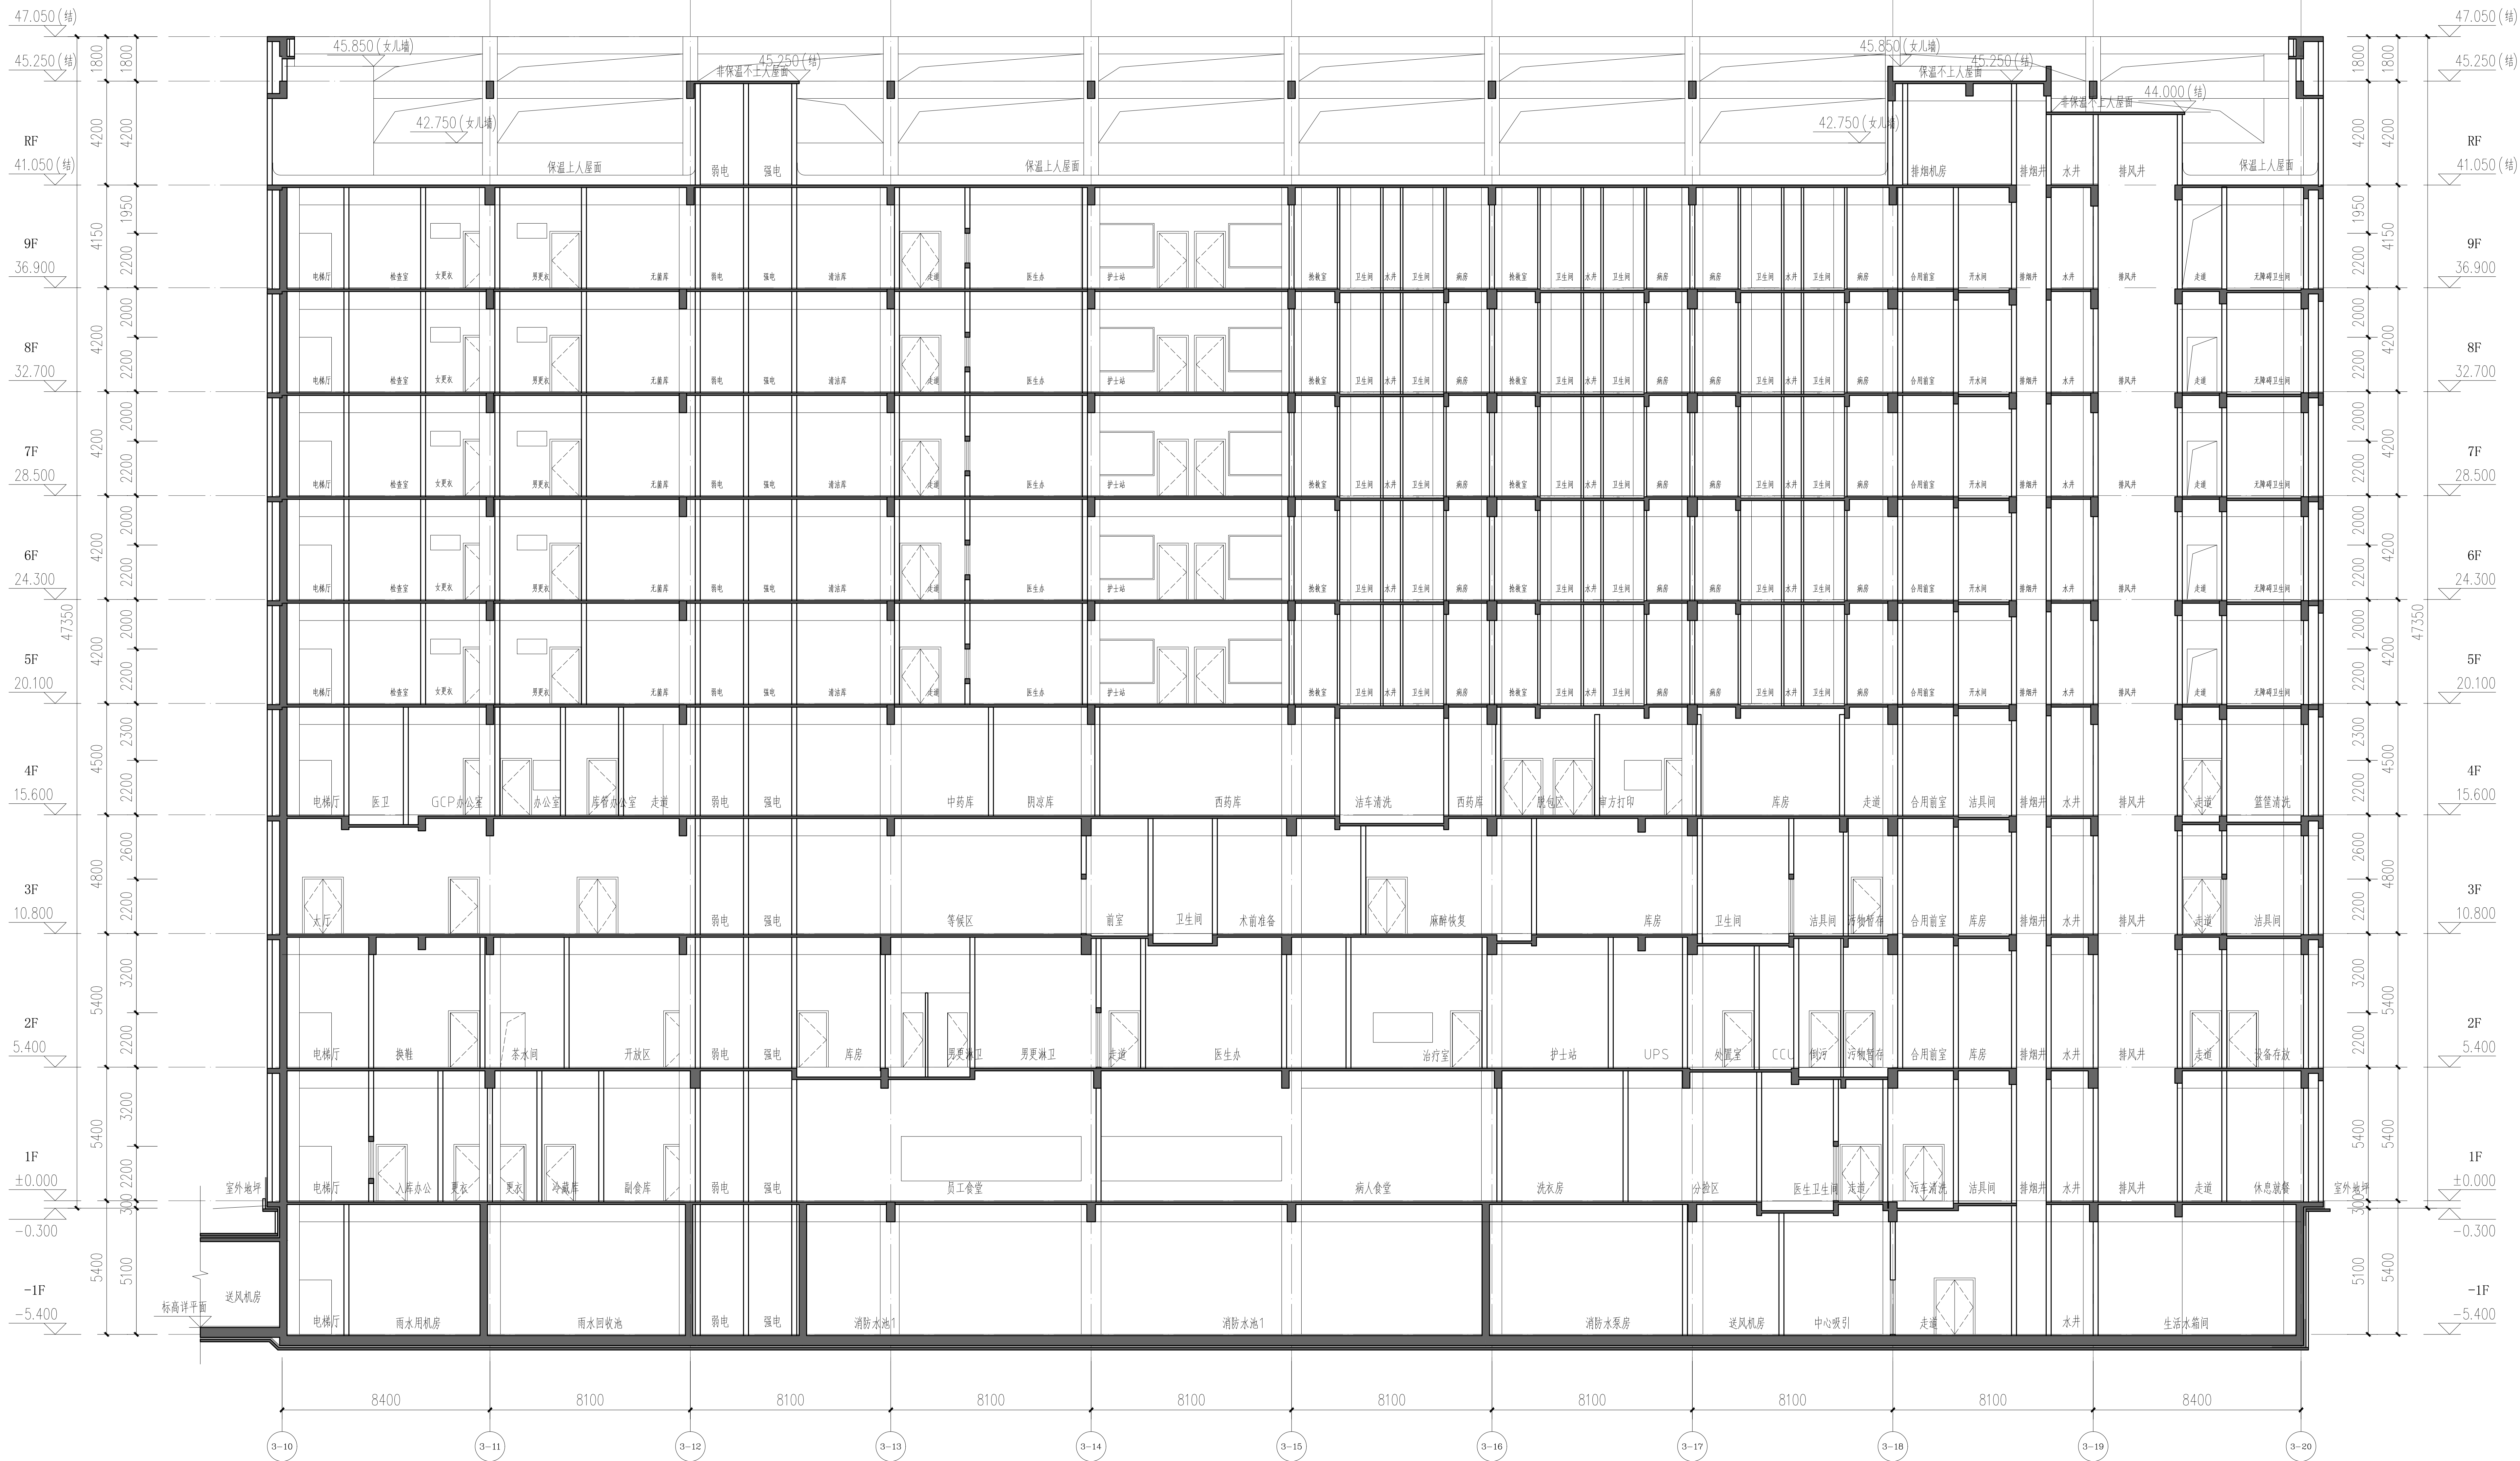

1-1剖面图 1:100

名称: (NAME)

注册执业章
REGISTERED PRACTICE SIGNET
姓名: 雷琦
WAVE: 5100069-011
注册执业章
REGISTERED PRACTICE SIGNET
注册证号: 20085100980
注册证号: (ID CARD NO.)

广安市广安区人民医院

设计项目名: 广安市广安区人民医院三期工程建设项目

子项名称: 门诊医技住院综合楼(北区)

图名: (DWG NAME)

1-1剖面图

单位: mm 比例: 1:100

设计负责人: 雷琦

设计负责人: 黄然业

设计负责人: 雷琦

设计负责人: 黄然业

校对: 徐代琼

校对: 徐代琼

审核: 张崇毅

审核: 雷琦

设计号: Z042022-2809008

图例: 建筑 图例: 204

版本号: 第一版 日期: 2023.03