



2#楼梯、2#电梯六、七、八层放大平面图

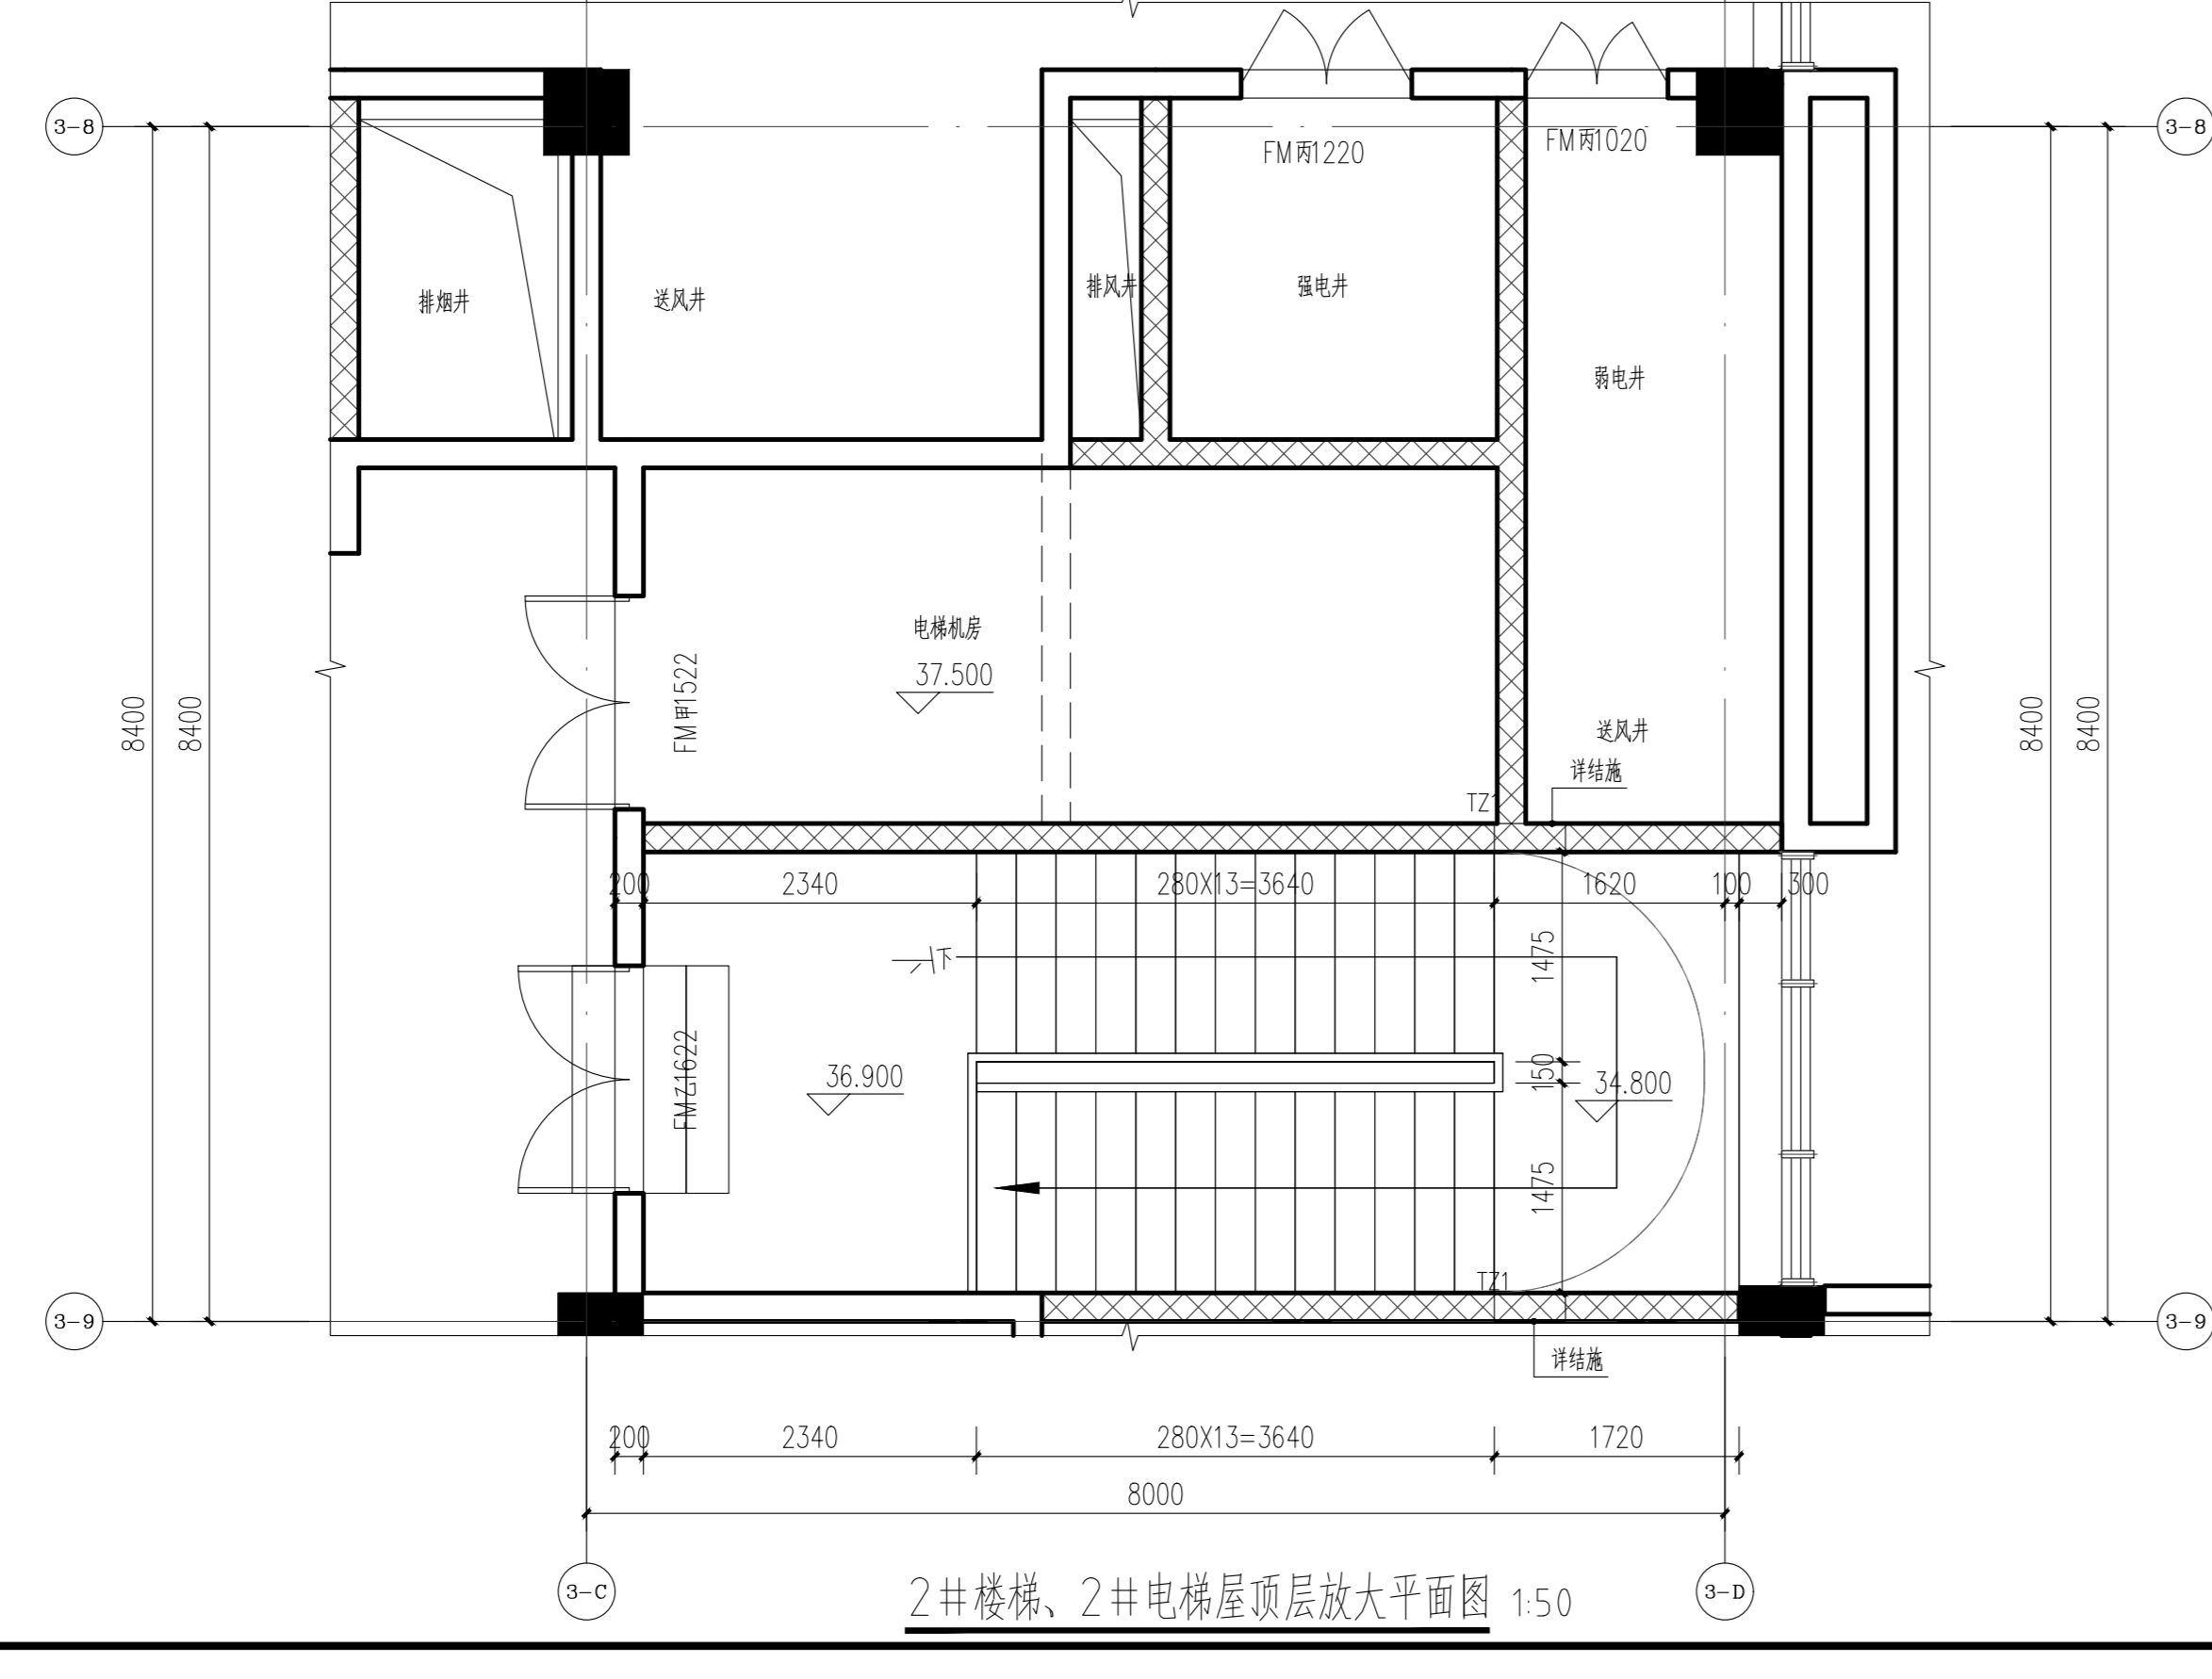

2#楼梯、2#电梯屋顶层放大

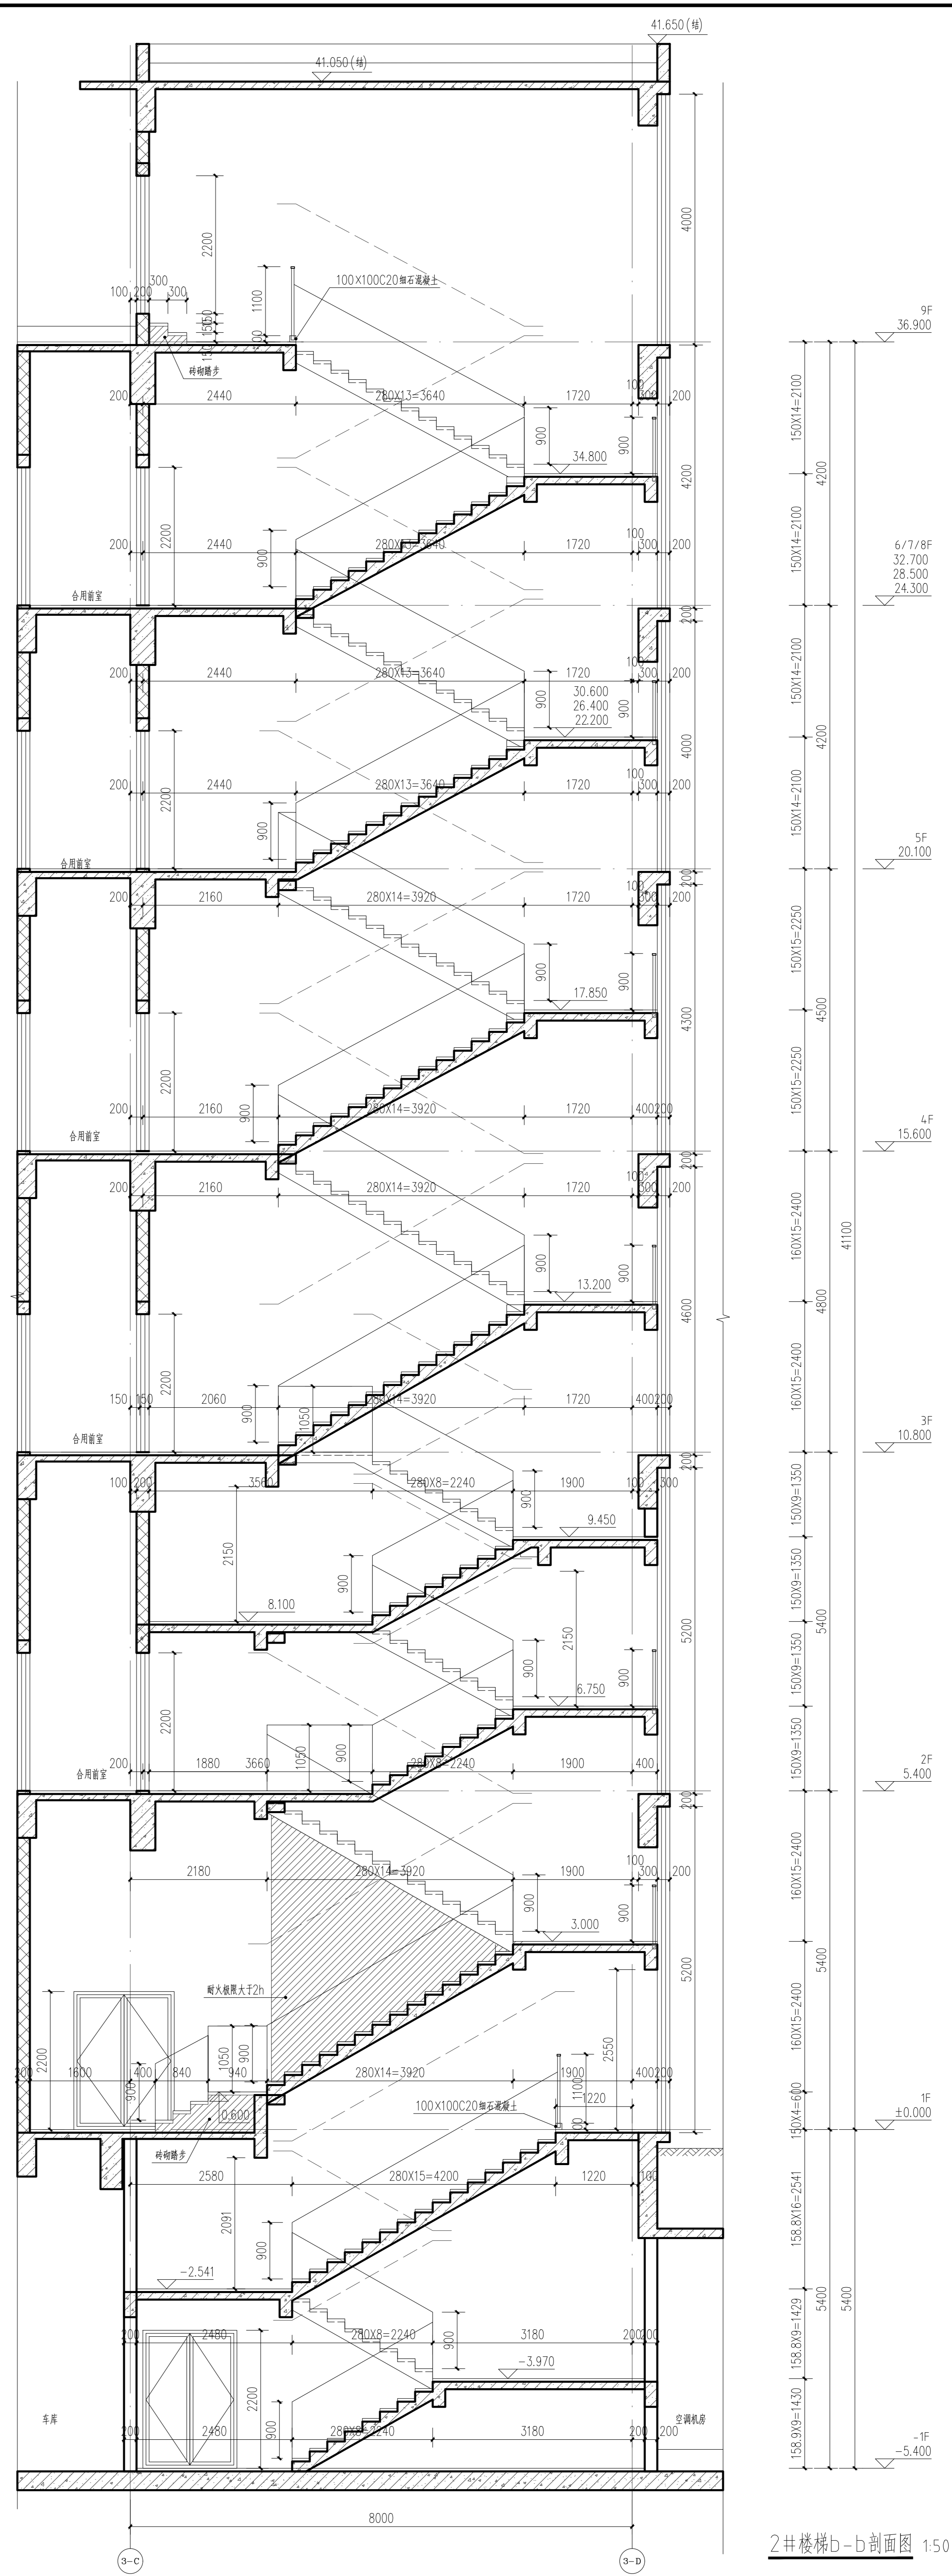

2#楼梯b-b剖面图 1:50