保温示意:

屋面80厚（计算厚度）挤塑聚苯板（B1级）

外墙保温、节能门窗保温示意

楼层号	H代表标高(m)	层高(mm)
RF	15.550(结)	—
3F	10.800	4750
2F	5.400	5400
1F	0.000	5400
−1F	−5.400	5400

为本图所示楼层。

一层保温示意平面图 1:200

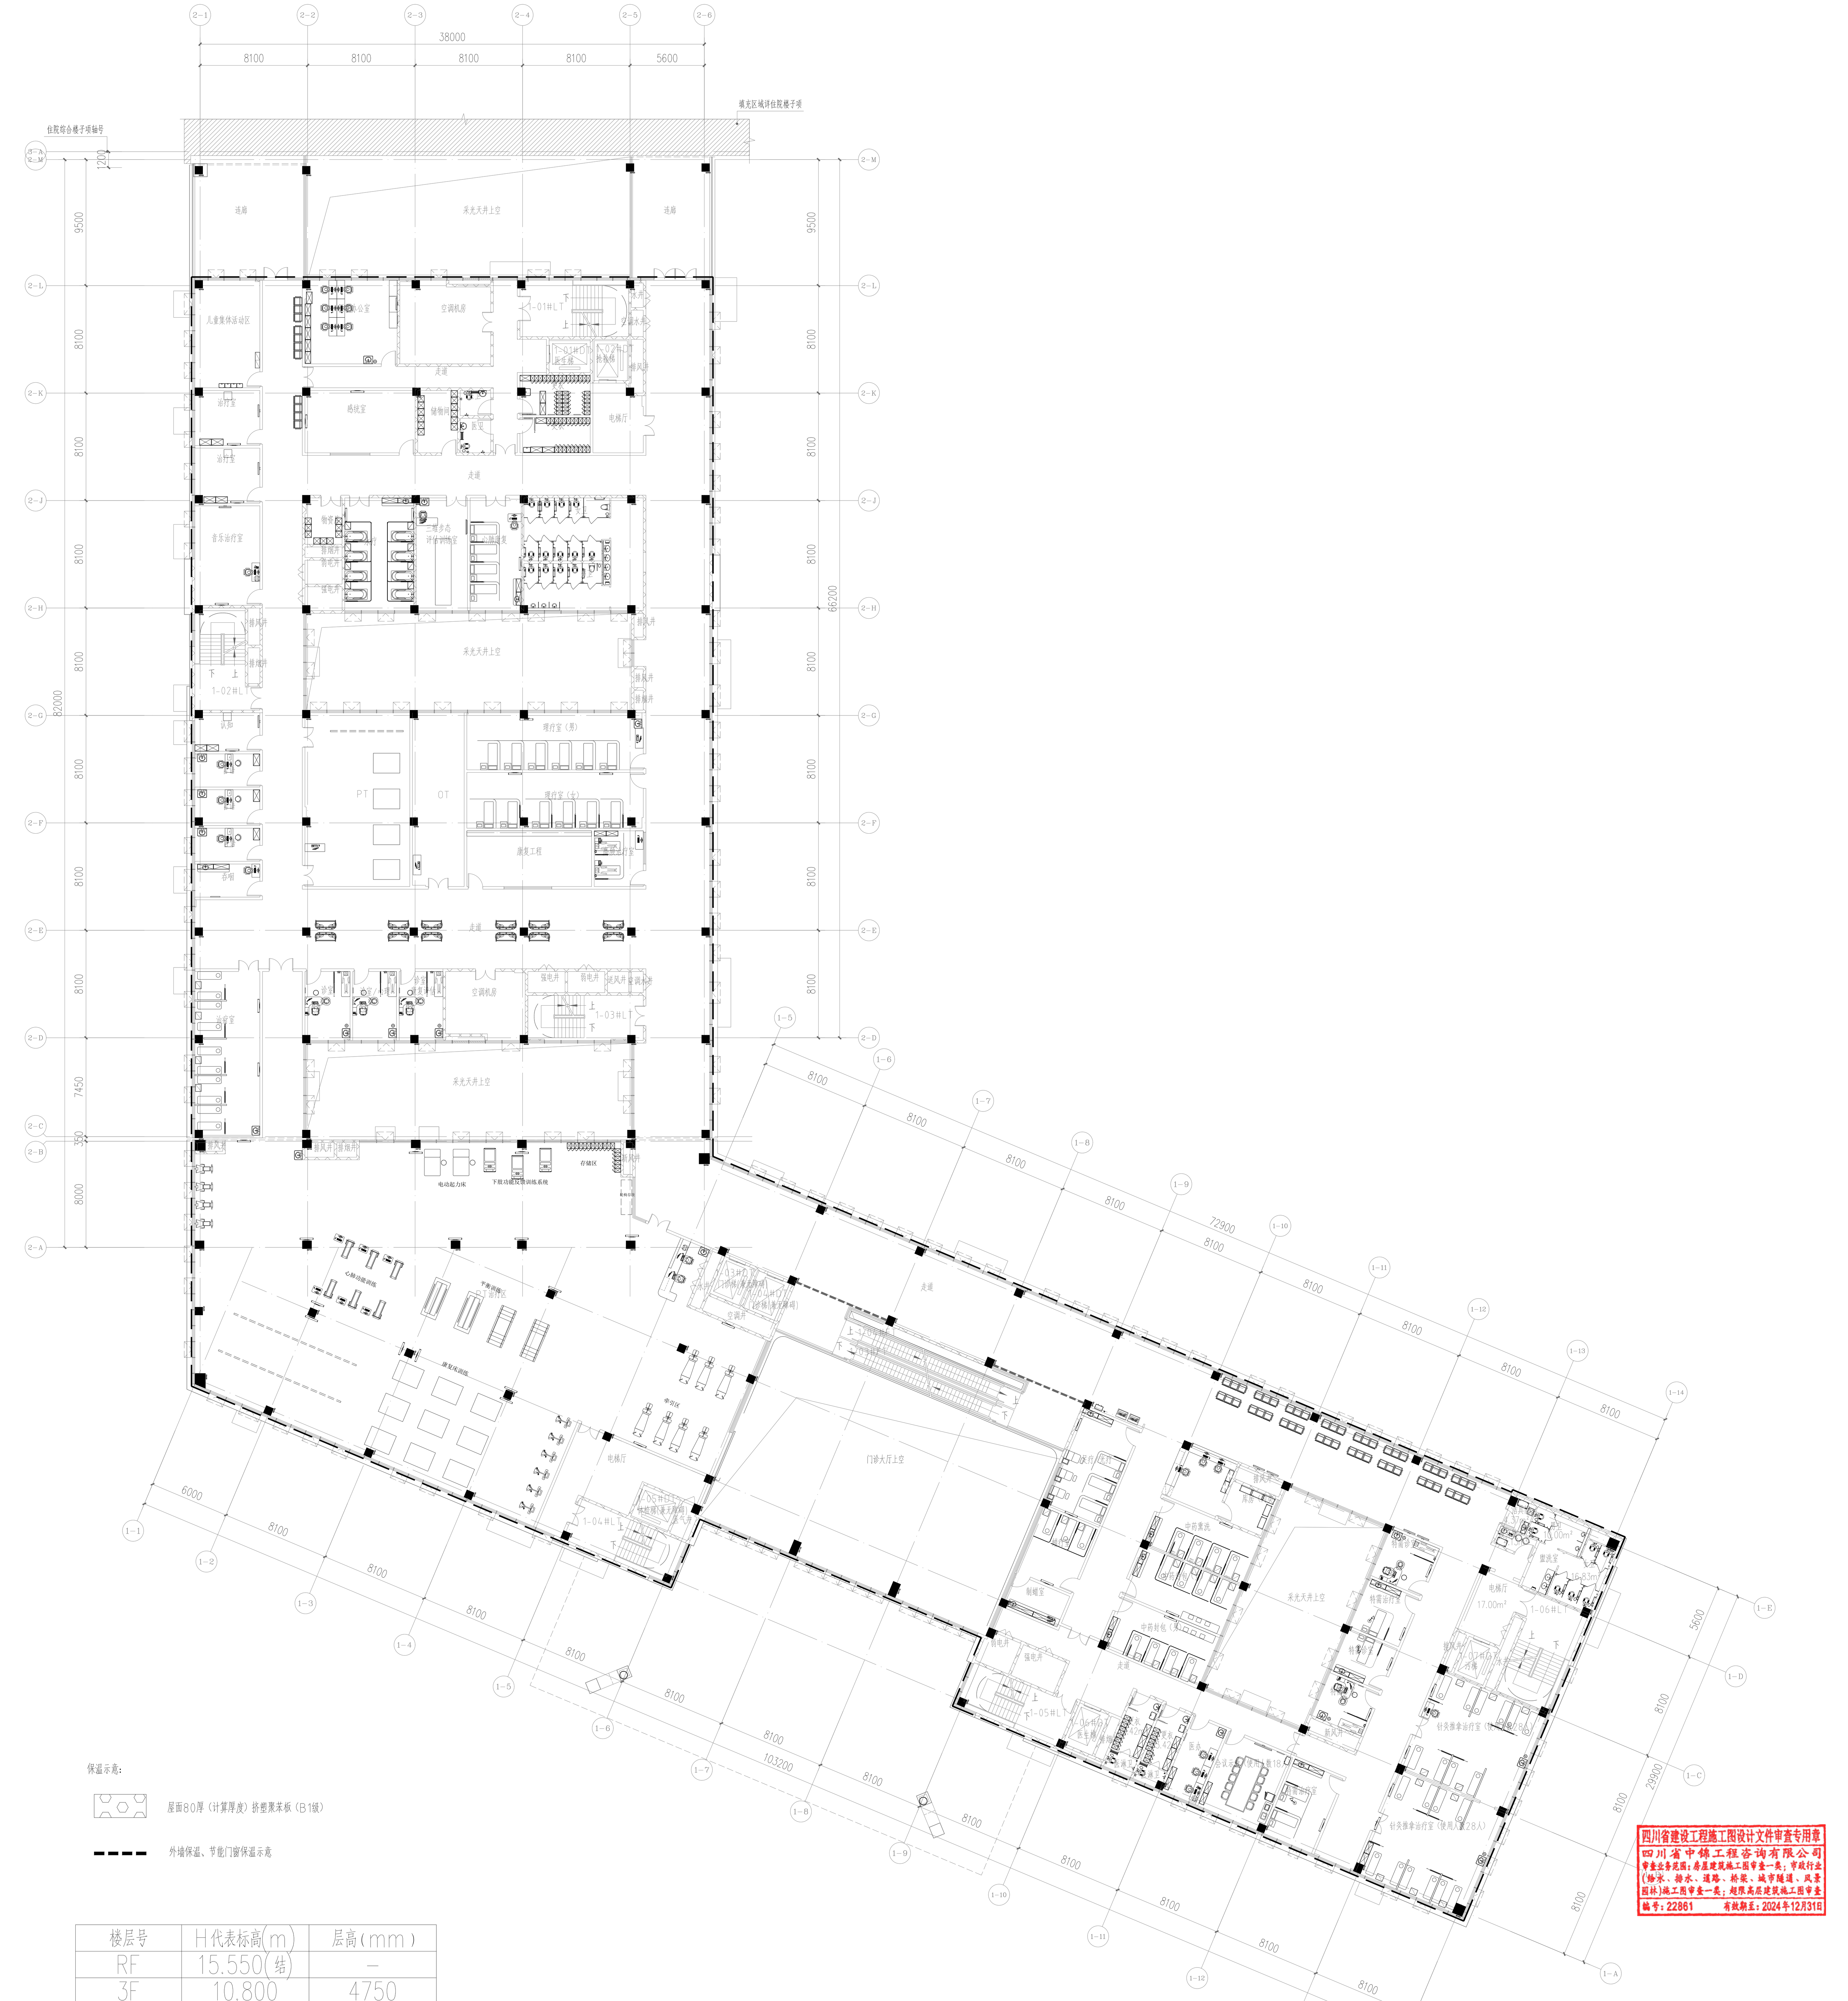

保温示意:

屋面80厚（计算厚度）挤塑聚苯板（B1级）

外墙保温、节能门窗保温示意

楼层号	H代表标高(m)	层高(mm)
RF	15.550(结)	—
3F	10.800	4750
2F	5.400	5400
1F	0.000	5400
−1F	−5.400	5400

为本图所示楼层。

二层保温示意平面图 1:200

中英建筑规划设计有限公司
CH+ Architecture Design and Planning Co.,Ltd
证书编号：甲 级 A151000637
联系电话：028-61557558
地 址：中国（四川）自由贸易试验区成都高新区锦晖西一街99号1栋2单元

出图章：（SEAL）

注册执业章 REGISTERED PRACTICE SIGNET

姓名 NAME	雷琦
注册印章号 REGISTERED SIGNET NO.	5100063-011
注册证书号 REGISTERED CERTIFICATE NO.	20085100980

建设单位：（CLIENT）

广安市广安区人民医院

设计项目名 PROJECT NAME	广安市广安区人民医院三期工程建设项目
子项名称 SUB PROJECT	门诊医技住院综合楼（南区）

图名：（DWG. NAME）

一层保温示意平面图、二层保温示意平面图

单位 unit：mm 比例 scale：1:200

设计总负责人 PROJECT LEADER	雷琦	雷琦
设计项目经理 DESIGN MANAGER	黄烈业	黄烈业
专业负责人 DIVISION CHIEF	雷琦	雷琦
设计 DESIGNED BY	尹恒	尹恒
校对 PROCESSED BY	徐代琼	徐代琼
审核	张崇陵	
审定 APPROVED BY	雷琦	
设计号	ZQA2022-ZP04000	
图别 DWG TYPE	建施	
图纸编号 DWG. NO.	101	
版本号 Ver.	第一版	
日期 DATE	2023.03	

四川省建设工程施工图设计文件审查专用章
四川省中锦工程咨询有限公司
审查业务范围：房屋建筑施工图审查一类；市政行业（给水、排水、道路、桥梁、城市隧道、风景园林）施工图审查一类；超限高层建筑施工图审查
编号：22861 有效期至：2024年12月31日

四川省建设工程设计出图专用章
中英建筑规划设计有限公司
四川省住房和城乡建设厅监制

中华人民共和国一级注册建筑师
姓名：雷琦
注册号：5100063-011