


CH  
CH Architecture Design and Planning Co., Ltd.

证书编号: 甲 级 A151000007


联系电话: 029-41335358

地址: 中国(四川)自由贸易试验区成都高新区锦屏路  
西一街99号1幢2单元


- 注:
1. 楼梯栏杆扶手高度 18J412-48-6b, 梯1/2梯步宽度均分。
  2. 楼梯扶手栏杆高度不大于110mm。
  3. 无扶手楼梯扶手 18J412-68-6。
  4. 楼梯扶手栏杆, 扶手扶手 12J926-F4。
  5. 楼梯扶手栏杆扶手高度 18J412-67-2。
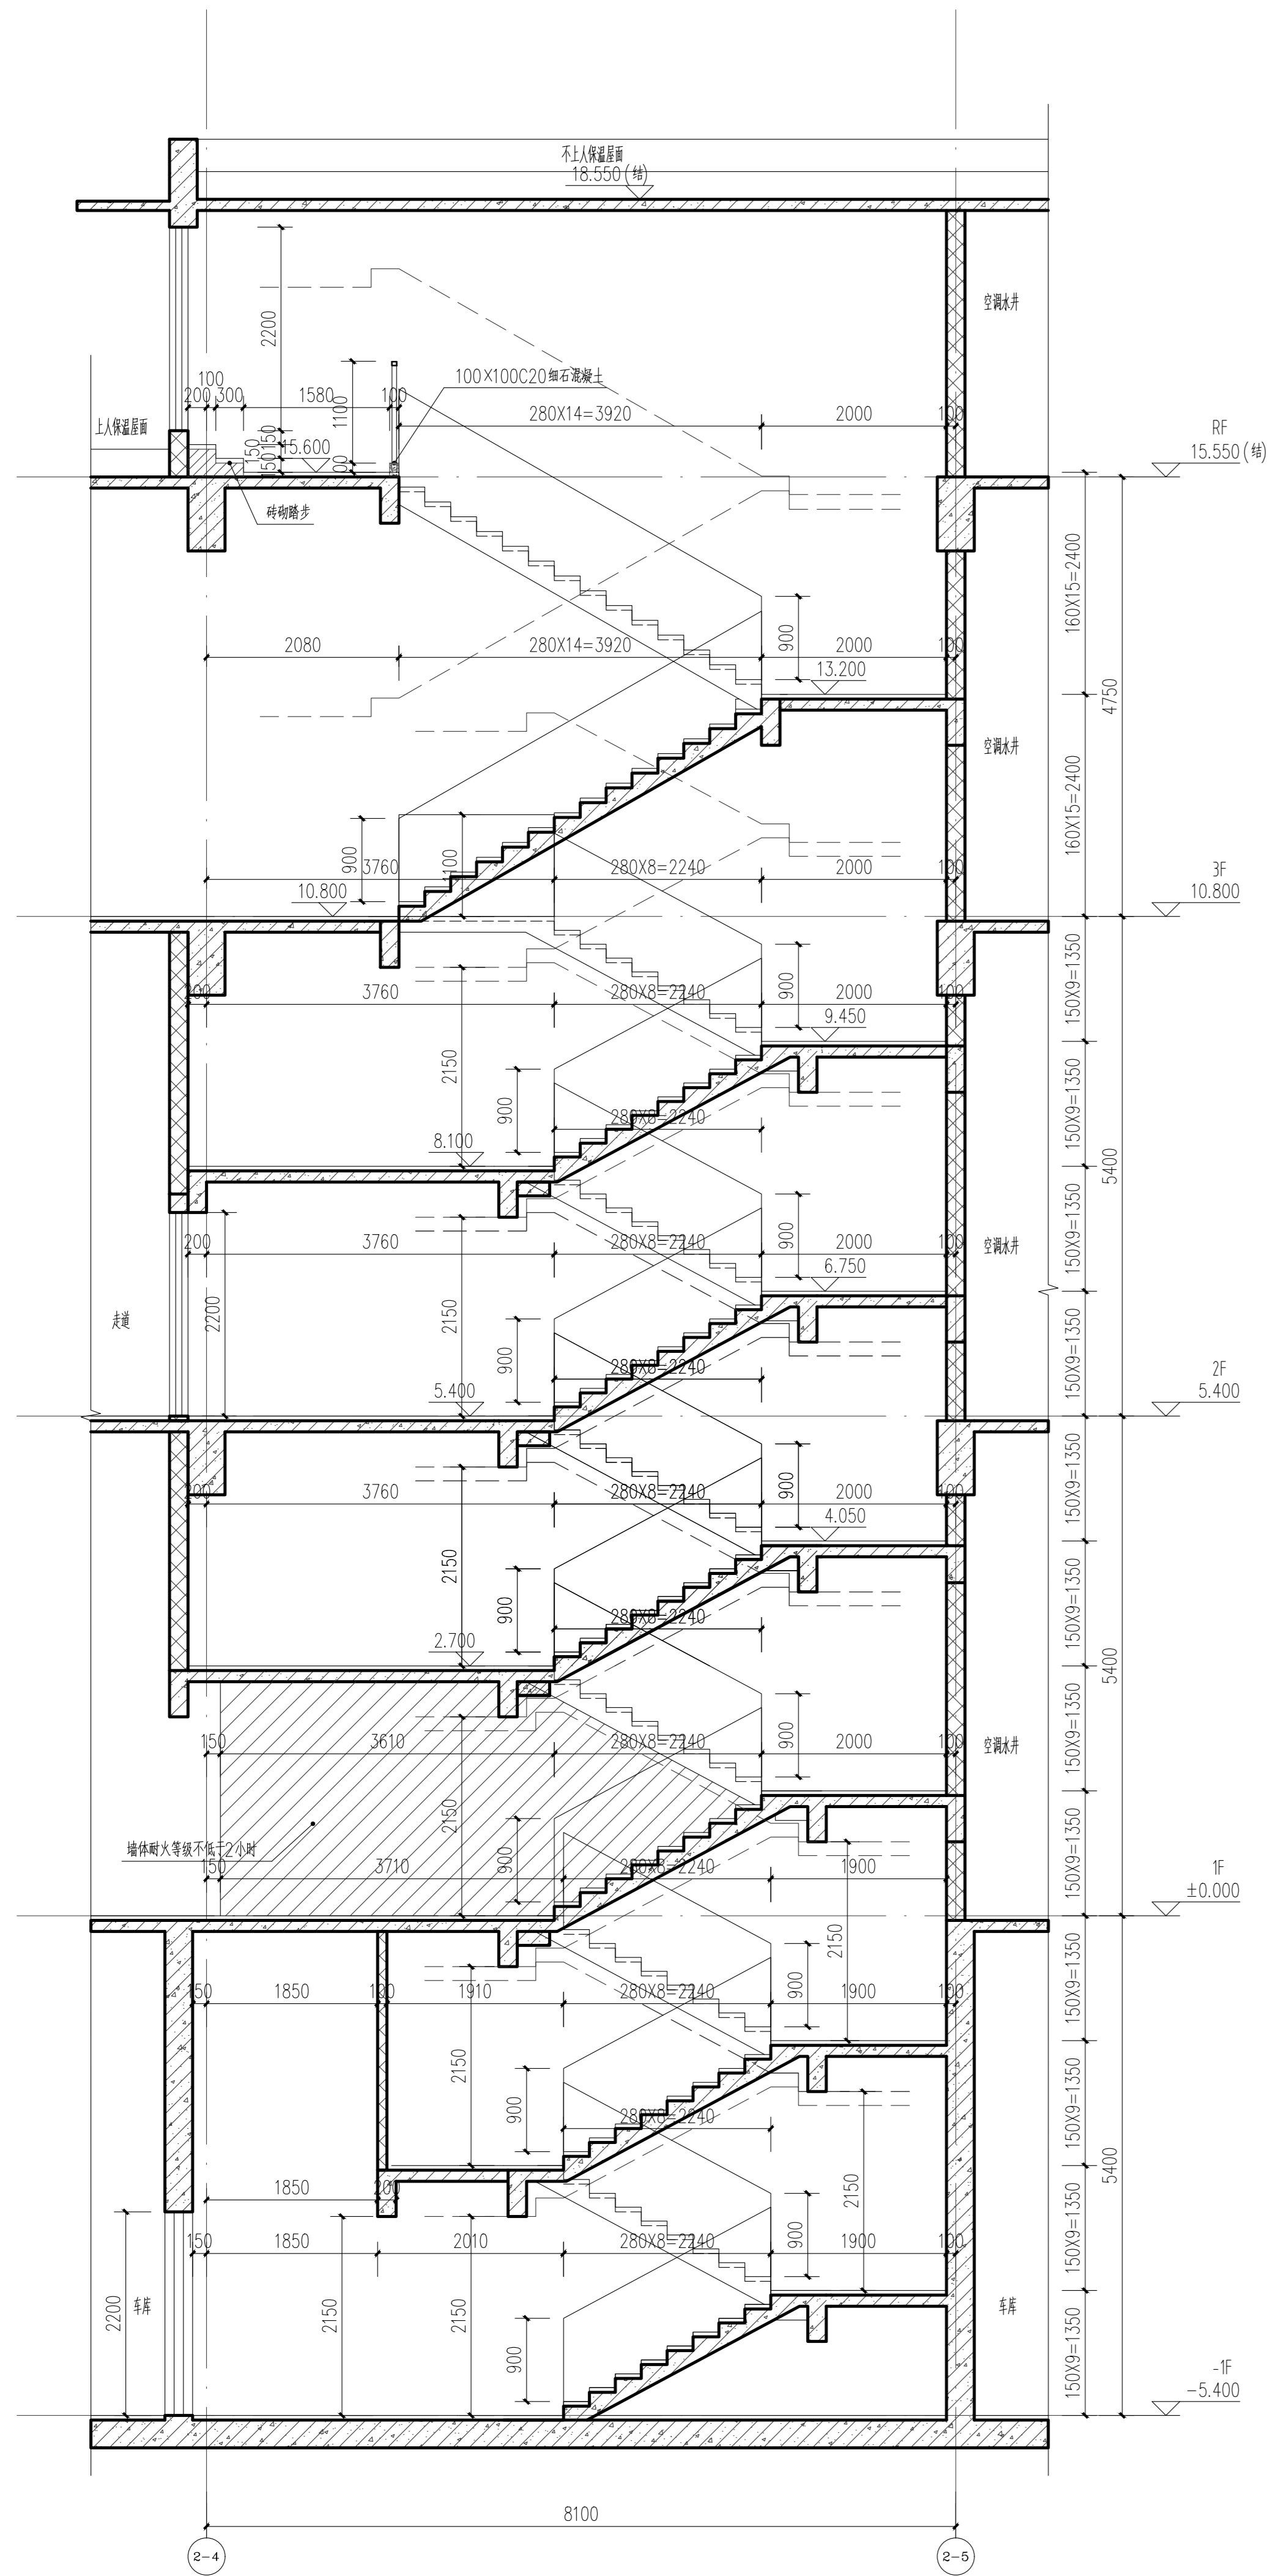

1# 楼梯 a-a 剖面图 1:50

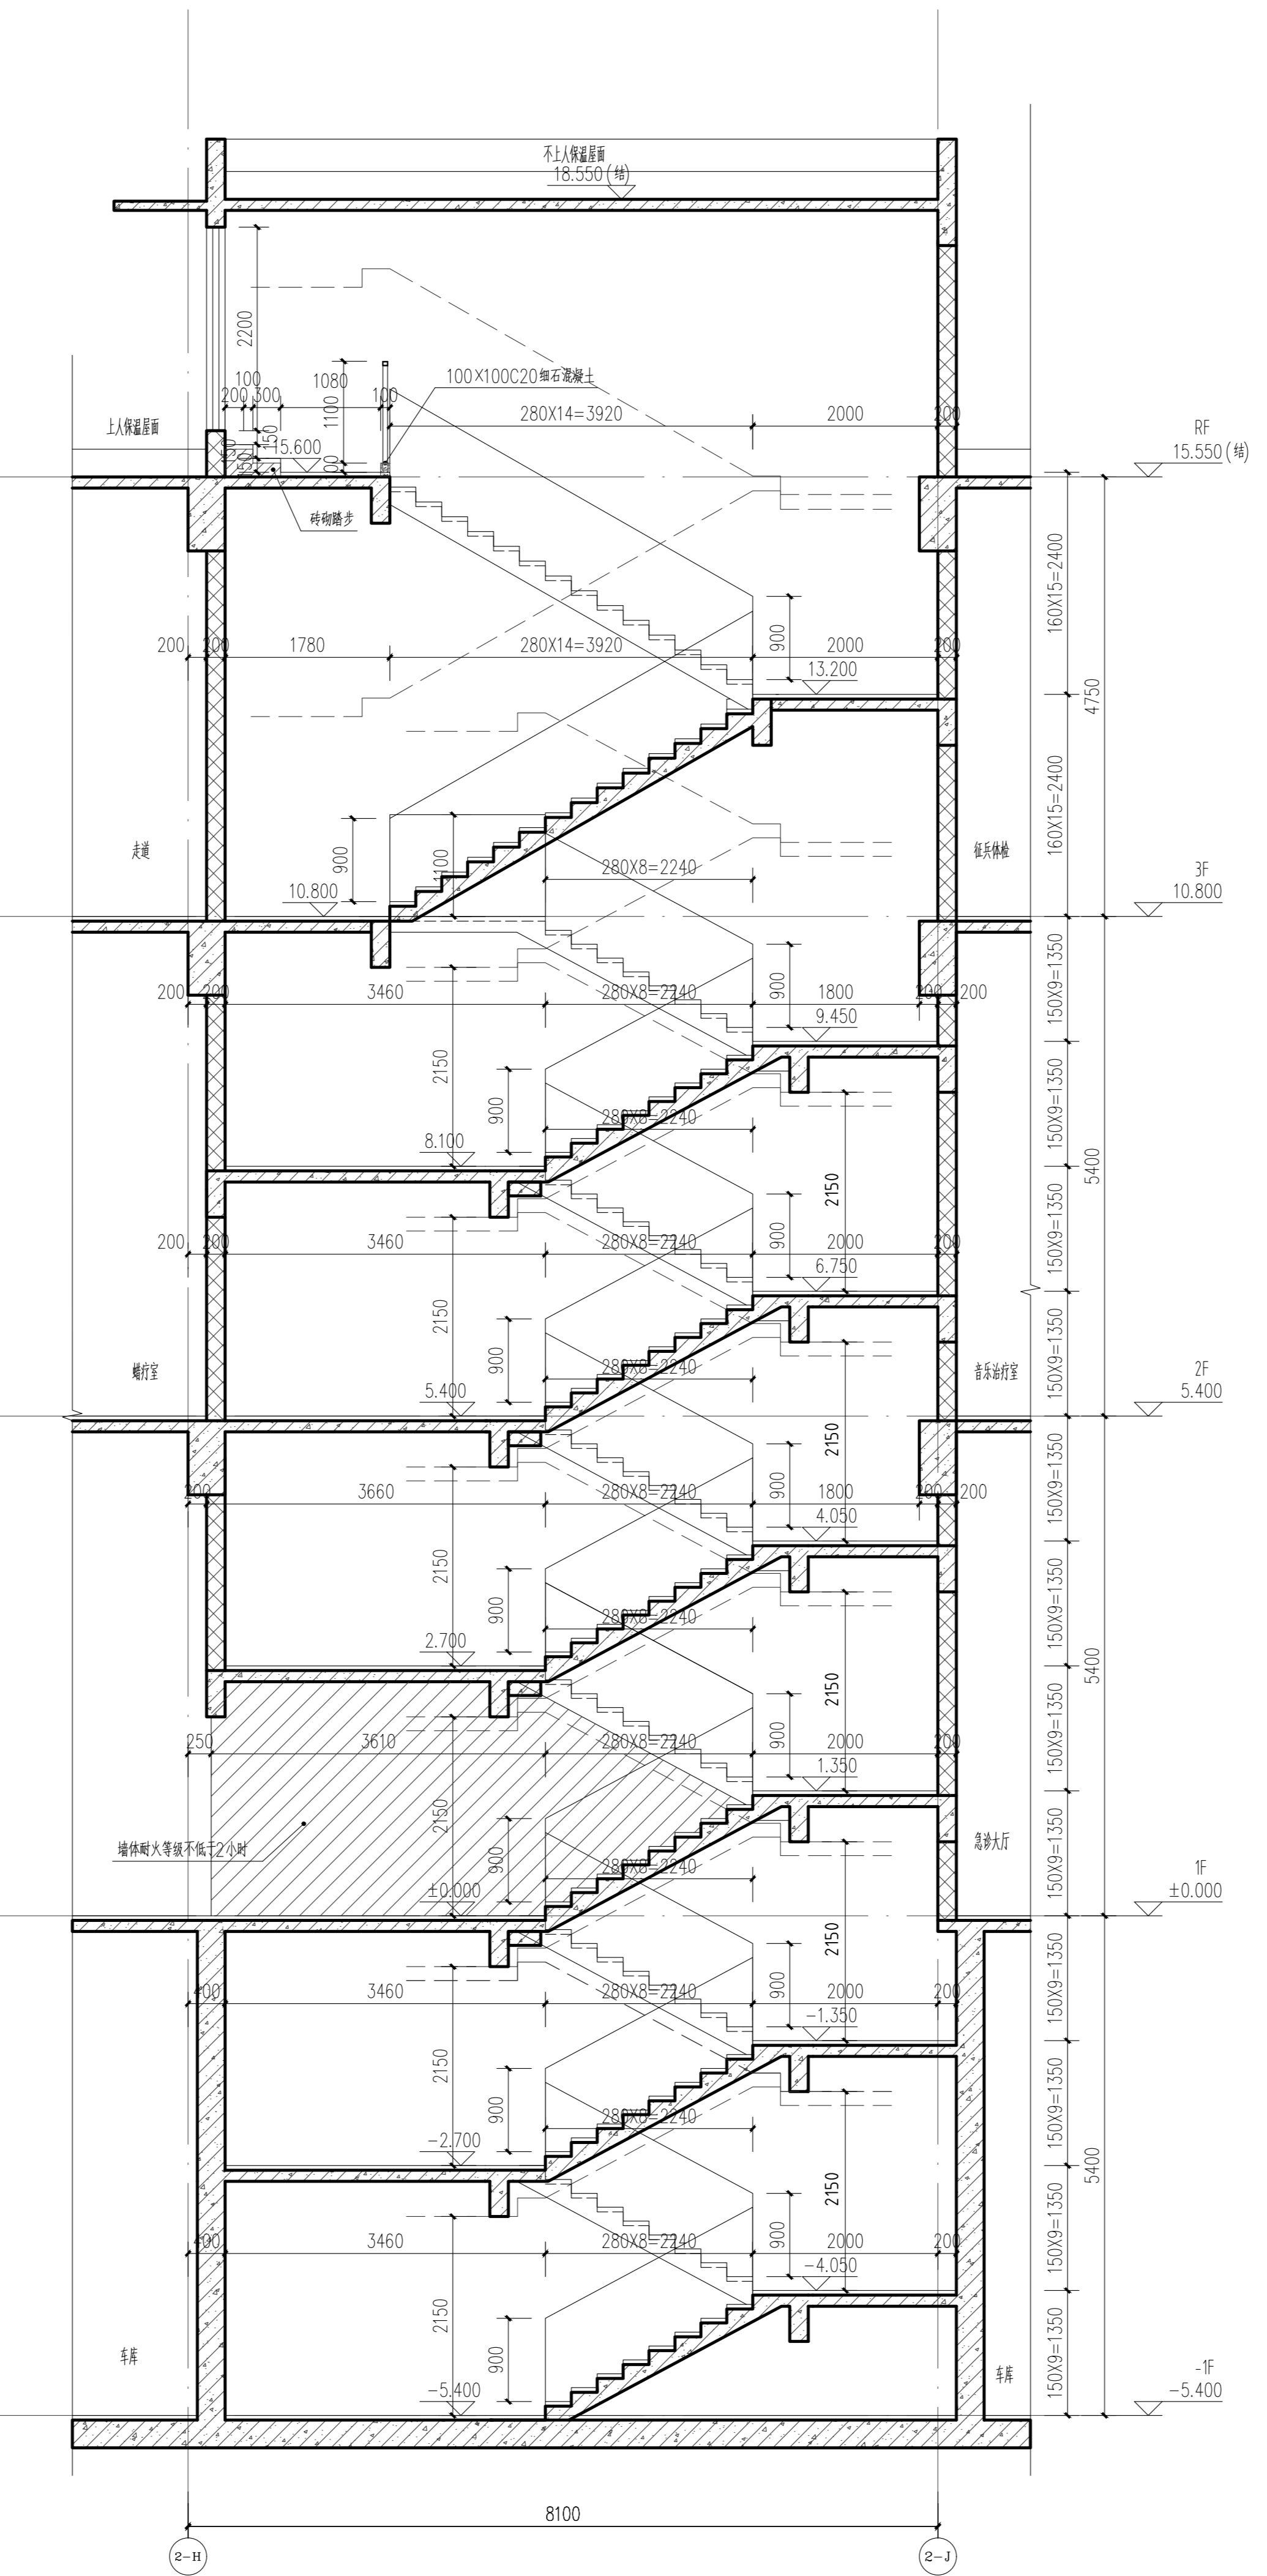

2# 楼梯 b-b 剖面图 1:50

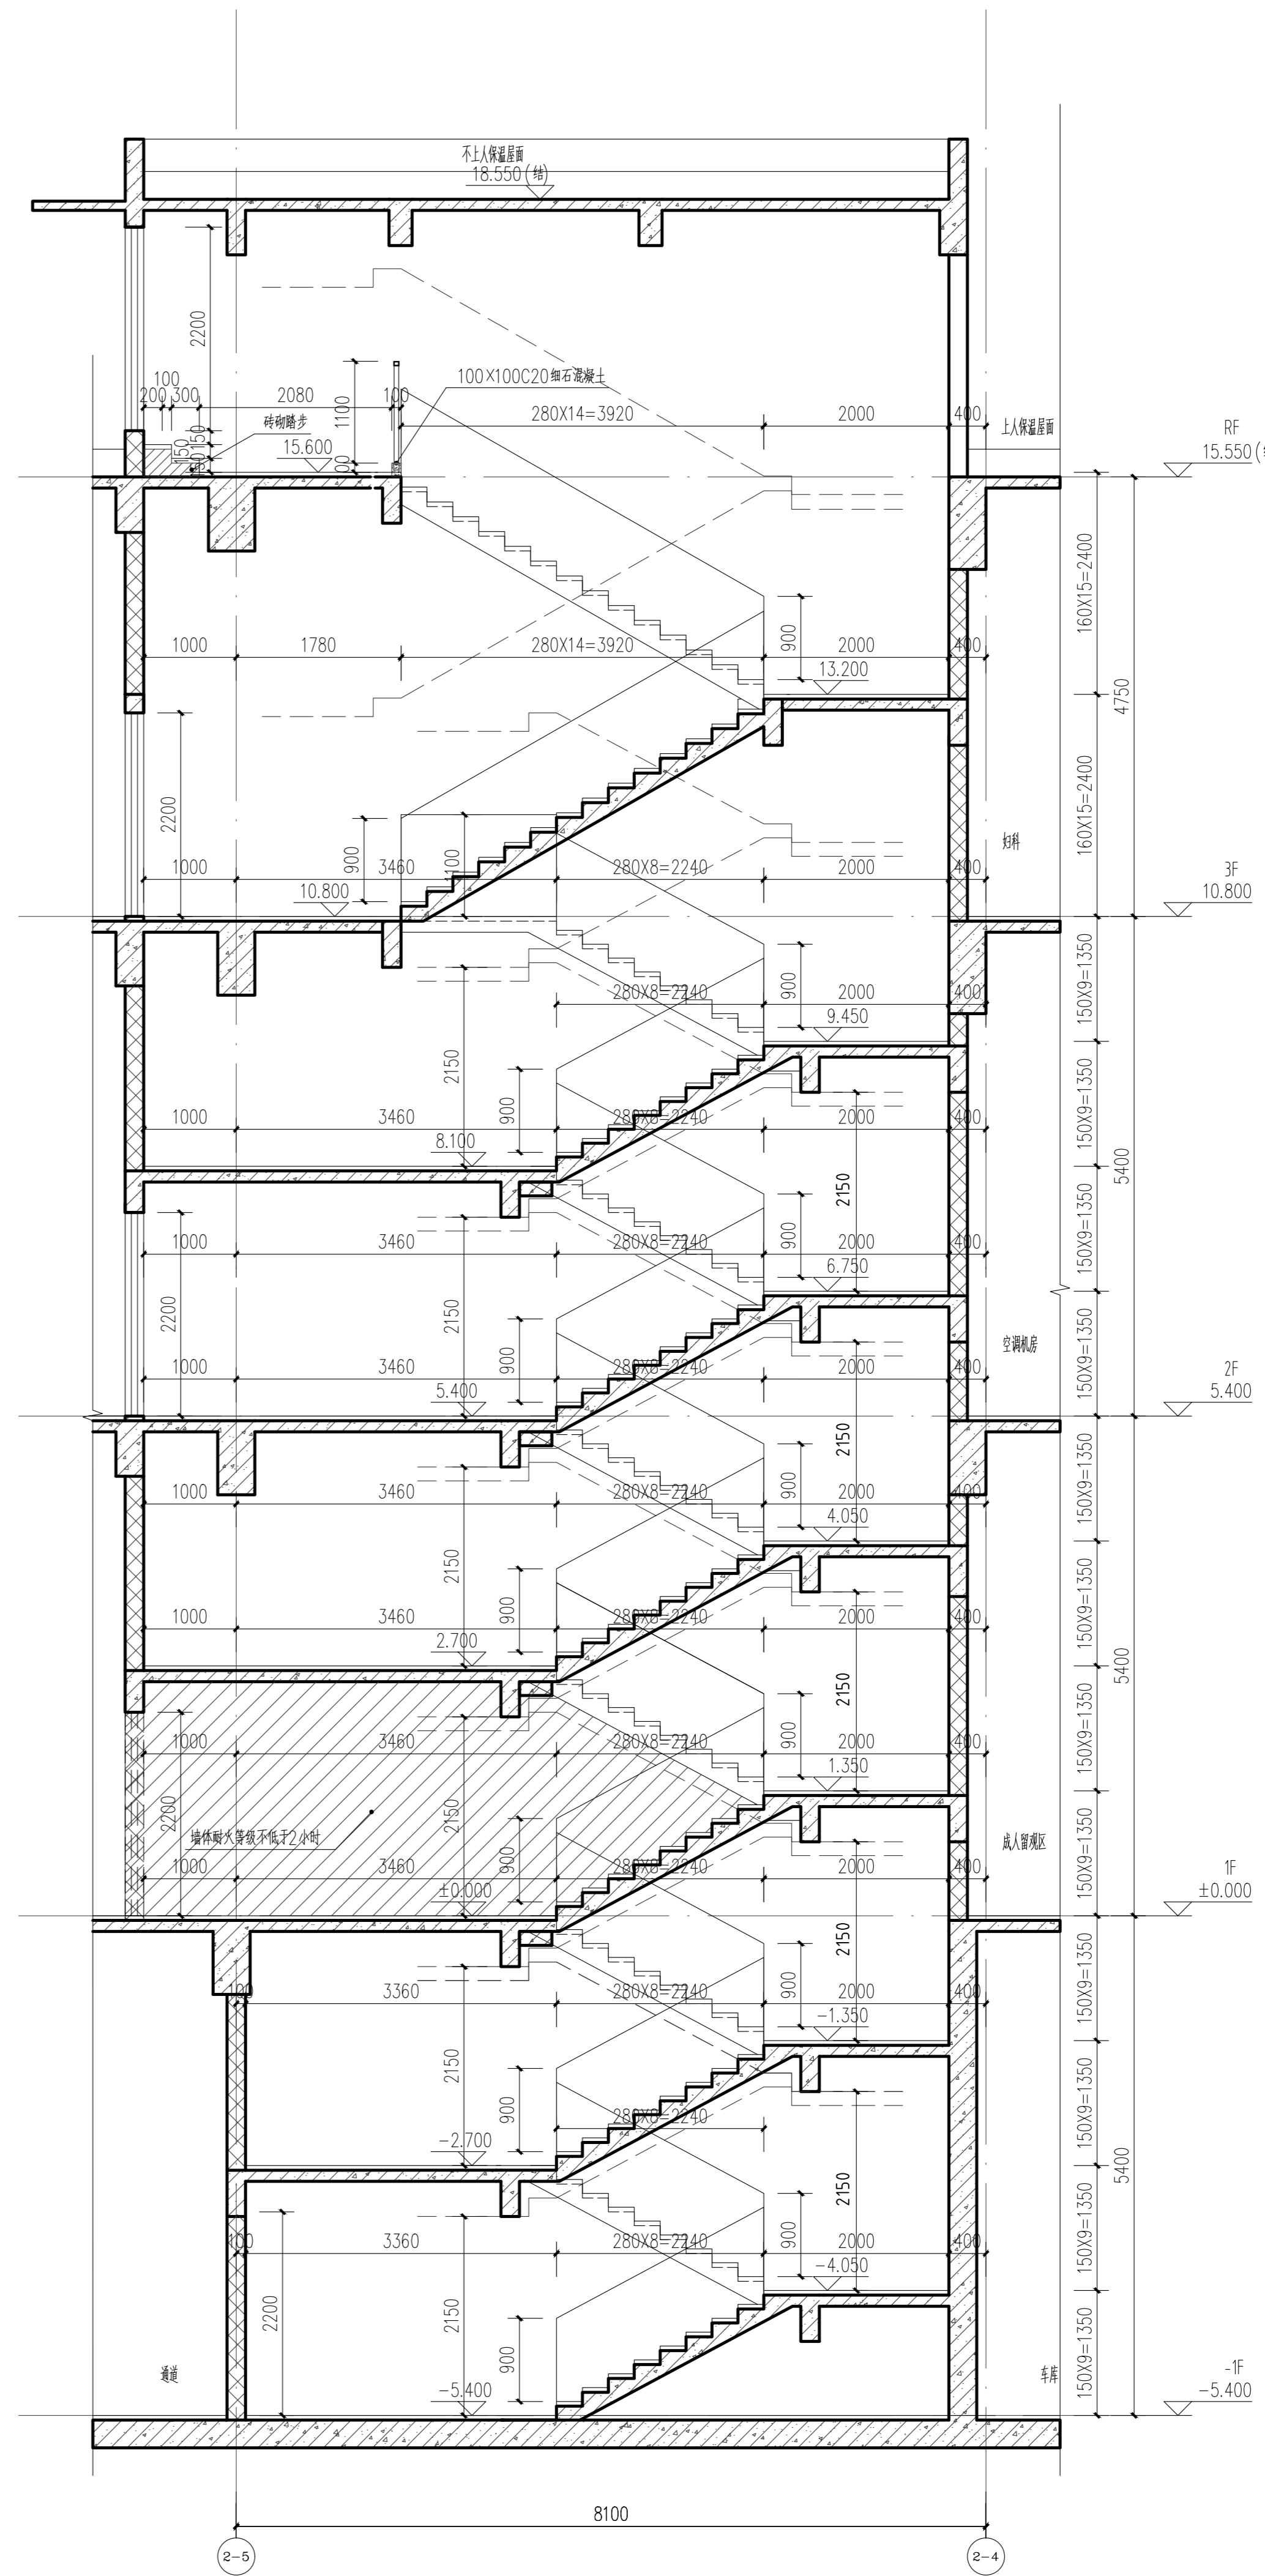

3# 楼梯 c-c 剖面图 1:50

出图章 (SEAL)

注册执业章  
REGISTERED PRACTICE SEAL  
姓名: 雷琦  
注册执业号: 5100063-011  
注册执业日期: 20065100980  
建设单位: (CLIENT)

广安市广安区人民医院

设计项目名称: 广安市广安区人民医院三期工程建设项目

子项名称: 门诊医技住院综合楼 (南区)

图名: (DWG NAME)

楼梯大样图五

单位: mm 比例: 1:50

设计负责人: 雷琦

设计项目负责人: 黄烈业

专业负责人: 雷琦

设计: 尹恒

校对: 徐代球

审核: 张振楼

审定: 雷琦

设计号: 20A2022-2806008

图别: 建施

图号: 305

版本号: 第一版

日期: 2023.03