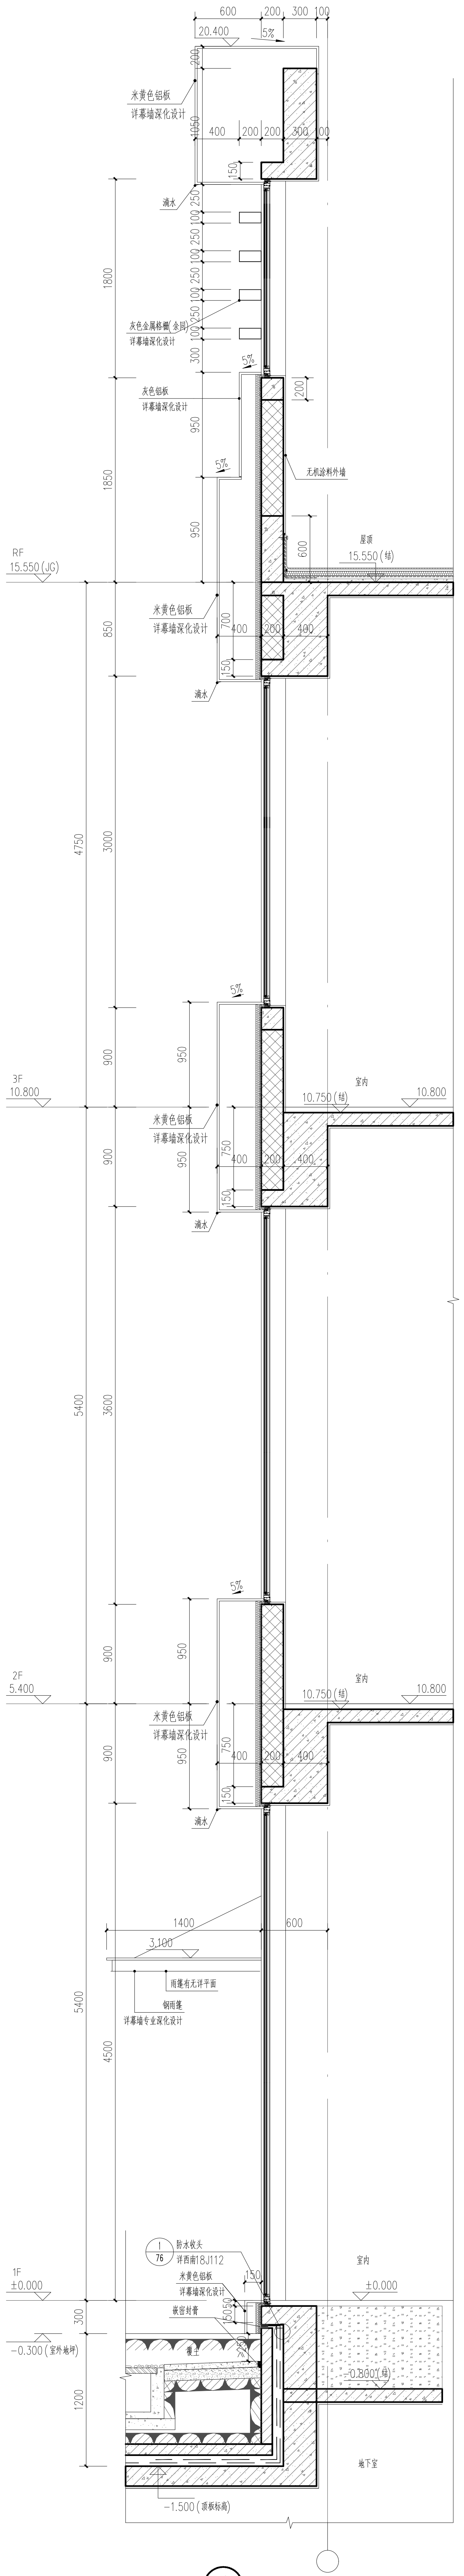
600
200
300
100
20.400
5%
米黄色铝板
详幕墙深化设计
400
200
1050
150
滴水
250
1800
灰色金属格栅(余同)
详幕墙深化设计
300
灰色铝板
详幕墙深化设计
950
1850
无机涂料外墙
屋顶
15.550(结)
RF
15.550(JG)
850
700
4750
3000
3F
10.800
室内
10.750(结)
900
5400
3600
2F
5.400
1400
3.100
雨篷有无详平面
钢雨篷
详幕墙专业深化设计
4500
1
76
防水收头
详西南18J112
嵌密封膏
覆土
1F
±0.000
-0.300(室外地坪)
-0.800(结)
1200
地下室
-1.500(顶板标高)

4 1:25

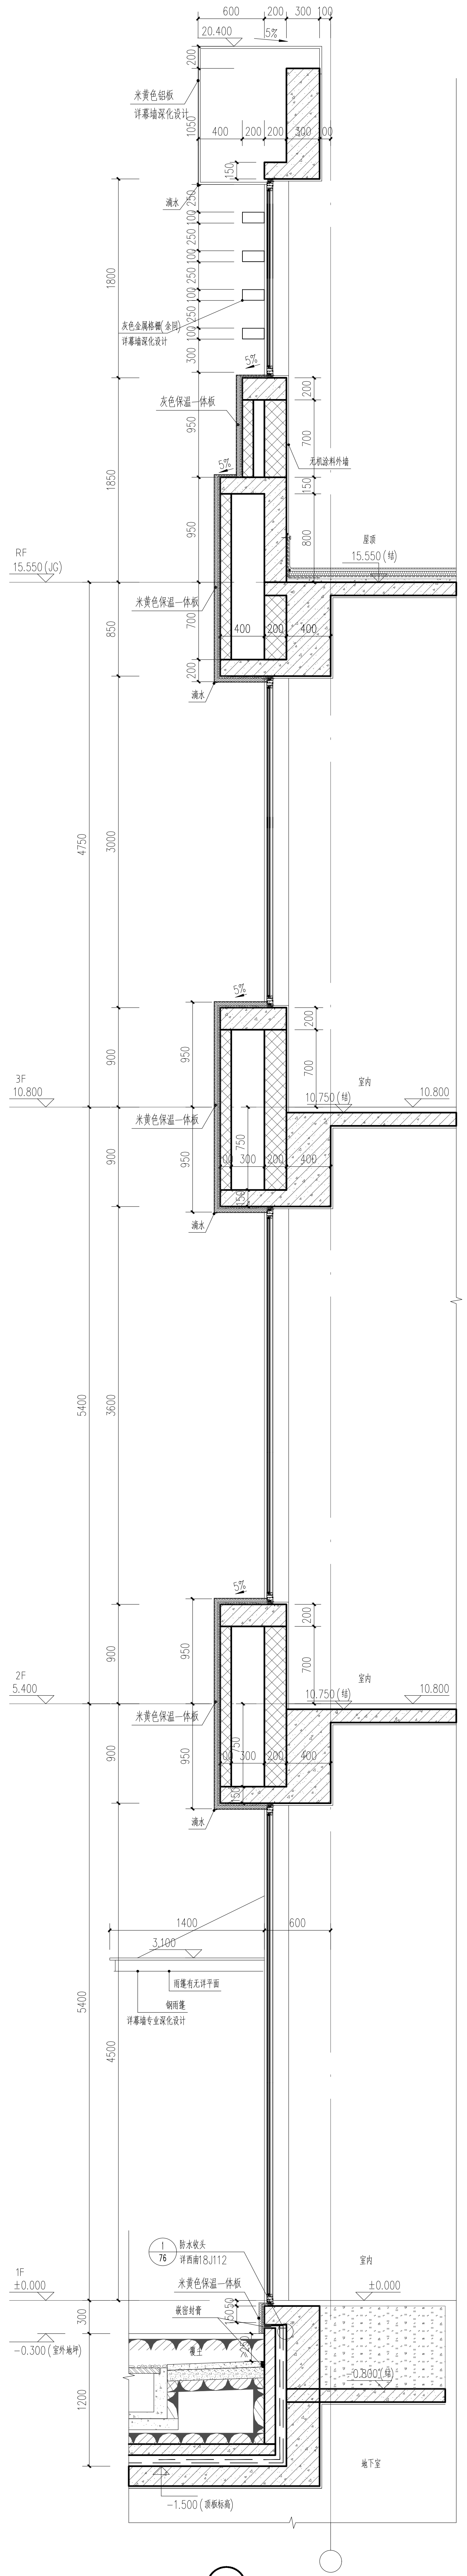
600
200
300
100
20.400
5%
米黄色铝板
详幕墙深化设计
滴水
灰色金属格栅(余同)
详幕墙深化设计
灰色保温一体板
无机涂料外墙
屋顶
15.550(结)
RF
15.550(JG)
米黄色保温一体板
3F
10.800
室内
10.750(结)
2F
5.400
1400
3.100
雨篷有无详平面
钢雨篷
详幕墙专业深化设计
防水收头
详西南18J112
米黄色保温一体板
嵌密封膏
1F
±0.000
-0.300(室外地坪)
-0.800(结)
地下室
-1.500(顶板标高)

4a 1:25

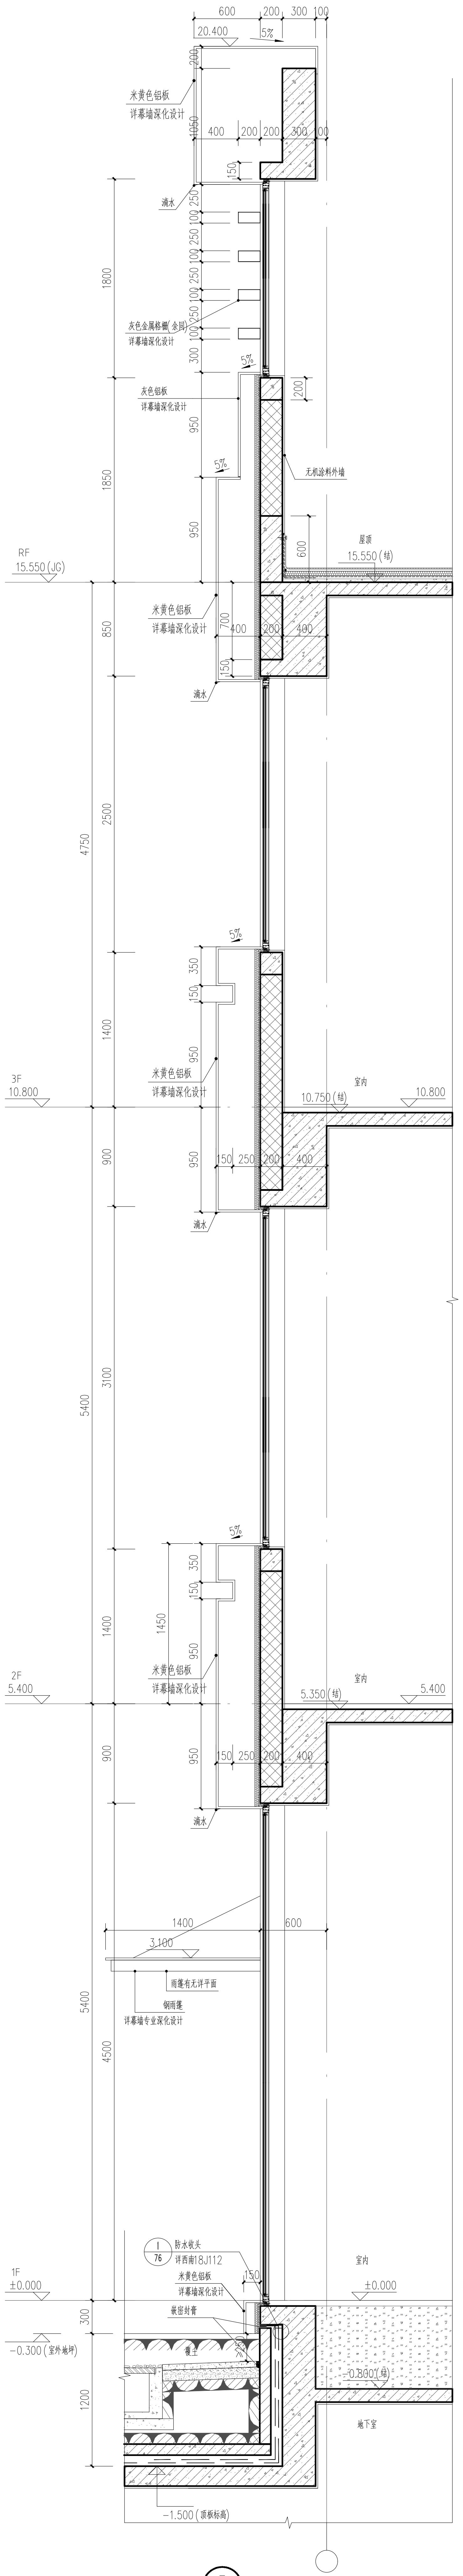
600
200
300
100
20.400
5%
米黄色铝板
详幕墙深化设计
滴水
灰色金属格栅(余同)
详幕墙深化设计
灰色铝板
详幕墙深化设计
无机涂料外墙
屋顶
15.550(结)
RF
15.550(JG)
米黄色铝板
详幕墙深化设计
2500
1400
3F
10.800
室内
10.750(结)
3100
1450
2F
5.400
5.350(结)
1400
3.100
雨篷有无详平面
钢雨篷
详幕墙专业深化设计
防水收头
详西南18J112
米黄色铝板
详幕墙深化设计
嵌密封膏
1F
±0.000
-0.300(室外地坪)
-0.800(结)
地下室
-1.500(顶板标高)

5 1:25

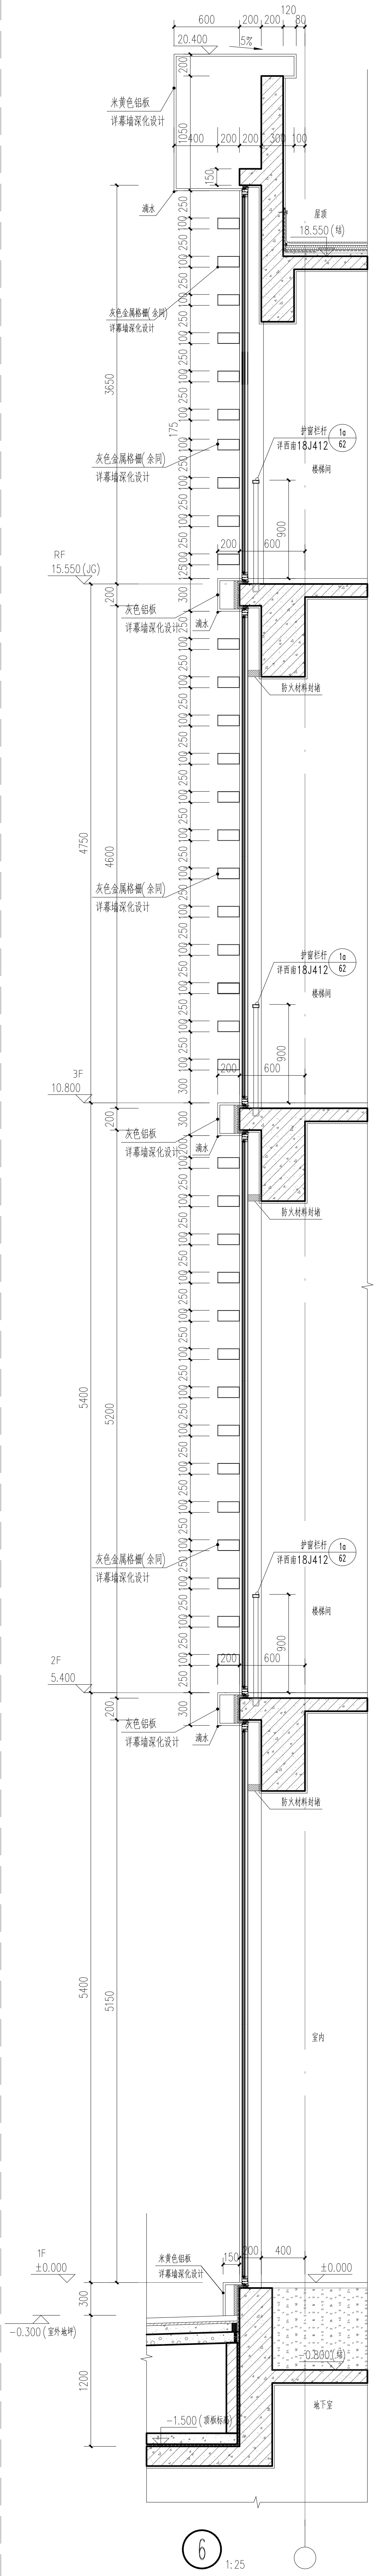
600
200
120
80
20.400
5%
米黄色铝板
详幕墙深化设计
滴水
屋顶
18.550(结)
灰色金属格栅(余同)
详幕墙深化设计
3650
护窗栏杆
详西南18J412
1a
62
楼梯间
900
600
RF
15.550(JG)
灰色铝板
详幕墙深化设计
防火材料封堵
4750
4600
3F
10.800
5400
5200
2F
5.400
5150
室内
米黄色铝板
详幕墙深化设计
1F
±0.000
-0.300(室外地坪)
-0.800(结)
-1.500(顶板标高)
1200
地下室

6 1:25

备注:

1、护窗杆顶部的水平荷载应不小于1.0kN/m ，防护栏杆最薄弱处承受的最小水平推力应不小于1.5kN/m.

图例:

▨	蒸压加气混凝土砌块
▨	钢筋混凝土
▨	A级防火岩棉
░	混凝土翻墩标号同梁板配筋详结施

四川省建设工程施工图设计文件审查专用章
四川省中锦工程咨询有限公司
审查业务范围：房屋建筑施工图审查一类；市政行业(给水、排水、道路、桥梁、城市隧道、风景园林)施工图审查一类；超限高层建筑施工图审查
编号：22861　有效期至：2024年12月31日

中箕建築規劃設計有限公司
CH+ Architecture Design and Planning Co.,Ltd
证书编号：　甲　级　A151000637
联系电话：　028-61557558
地　　址：　中国（四川）自由贸易试验区成都高新区锦晖西一街99号1栋2单元

出图章：（SEAL）	建设单位：（CLIENT） 广安市广安区人民医院	设计总负责人 PROJECT LEADER	雷　琦		图 名：（DWG. NAME） 墙身大样图二
注 册 执 业 章 REGISTERED PRACTICE SIGNET		设计项目经理 DESIGN MANAGER	黄烈业	黄烈业	
姓　名 NAME: 雷　琦	设计项目名 PROJECT NAME: 广安市广安区人民医院三期工程建设项目	专业负责人 DIVISION CHIEF	雷　琦		单位 unit：mm　比例 scale：1:25
注册印章号 REGISTERED SIGNET NO.: 5100063-011	子项名称 SUB PROJECT: 门诊医技住院综合楼（南区）	设　计 DESIGNED BY	汪　恒		设计号 PROJECT NO.: ZQA2022-ZB04008
注册证书号 REGISTERED CERTIFICATE NO.: 20085100980		校　对 PROCESSED BY	徐代琼		图别 DWG TYPE: 建施　图纸编号 DWG. NO.: 402
		审　核 CHECHED BY	张宗俊		版本号 Ver.: 第一版　日期 DATE: 2023.03
		审　定 APPROVED BY	雷　琦		

四川省建设工程设计出图专用章
中箕建筑规划设计有限公司
资质等级范围：工程设计建筑行业(建筑工程)甲级
可从事资质证书许可范围内相应的建设工程总承包业务以及项目管理和相关的技术与管理服务
资质证书编号：A151000637　有效期至：2023年12月31日
四川省住房和城乡建设厅监制

中华人民共和国一级注册建筑师
姓　名：雷　琦
注册号：5100063-011
有效期：至2025年5月