



IC 3918-1 1:50


可开启外窗有效面积: 2.65m^2

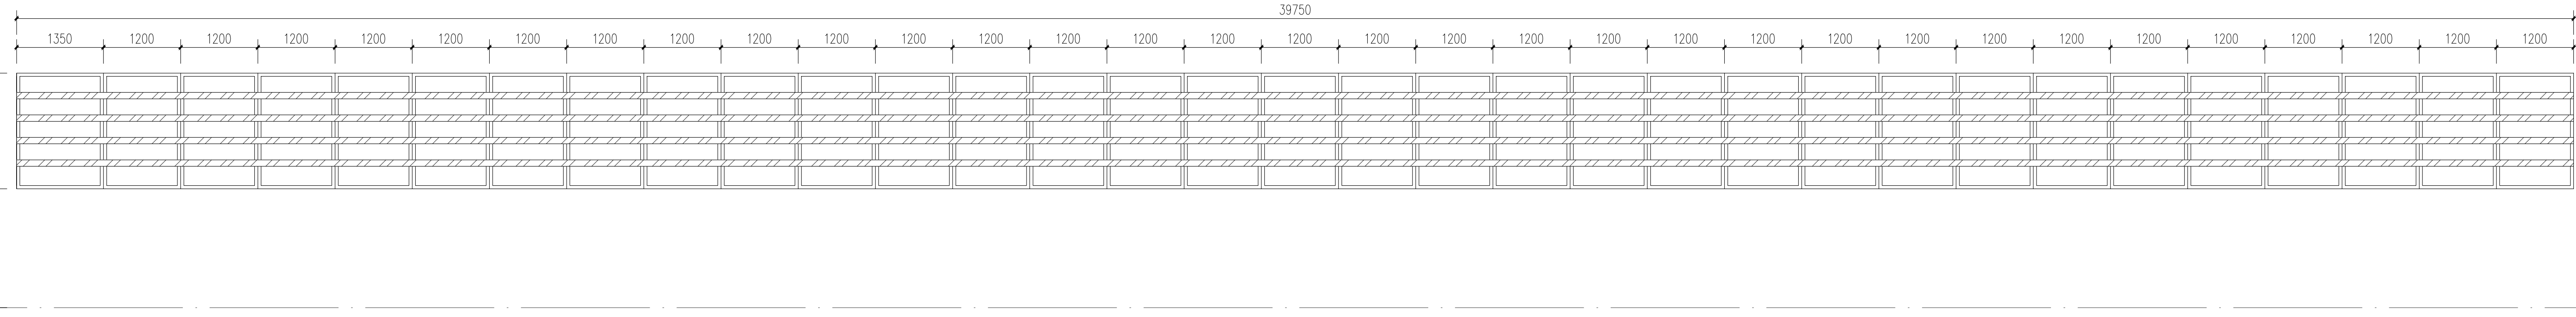


JC39718A 1:50

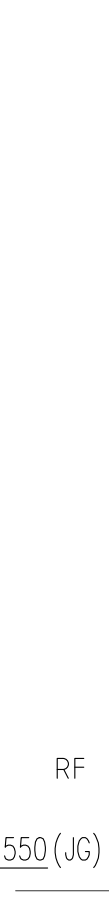

JC75718A 1:50

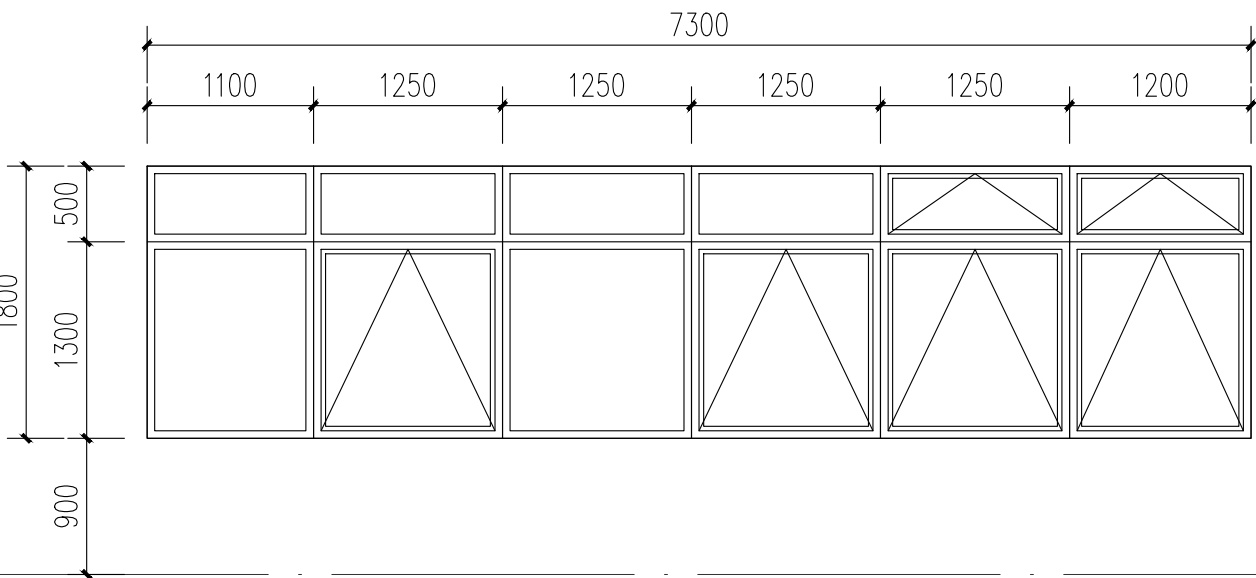

JC7318-1 150

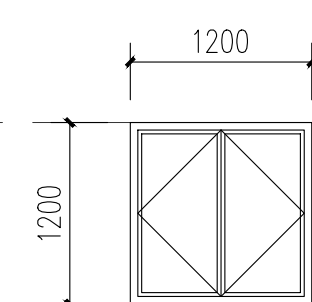可于6月播种育苗， 2.0m^2 

JC57620D 1:50

JC1212 1:50

代码	名称	说明
A	宽度	洞口实际宽度尾数为50mm
B	高度	洞口实际高度尾数为50mm
C	宽度和高度	洞口实际宽度和高度尾数均为50mm
D	宽度	洞口实际宽度尾数为60mm

出展館：（SEA）

注册执业章 REGISTERED PRACTICE SIGNET	
姓名 NAME	雷琦
注册印章号 REGISTERED SIGNET NO.	5100063-011
注册证书号 REGISTERED CERTIFICATE NO.	20085100980

无此中法，（见）

1

设计项目名

PROJECT NAME

子项名称

THE PROJECT

图名: (100. 5)

82

设计总负责人

PROJECT LEADER	
2025.05.15	

DESIGN MANAGER

专业负责人

10 34

DESIGNED BY

校 对	
-----	--

PROCESSED BY	
DATE	

CHEN 81

市定

제출

PROJECT NO.

2000

圖 17c	
版 本 号	

Ver.