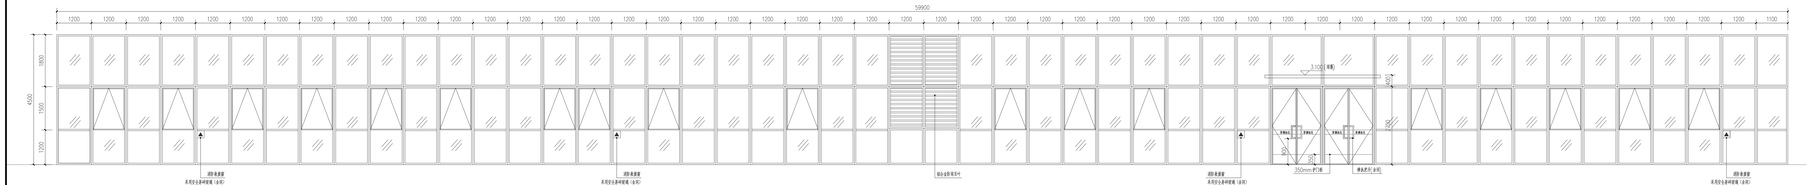

JC59945 150
可开启外窗有效面积: 11.38m²

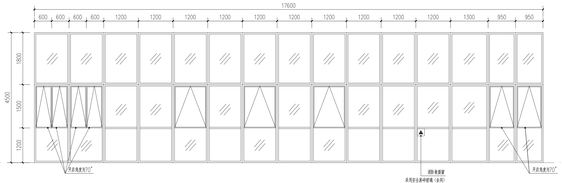

JC17645 150
可开启外窗有效面积: 4.48m²

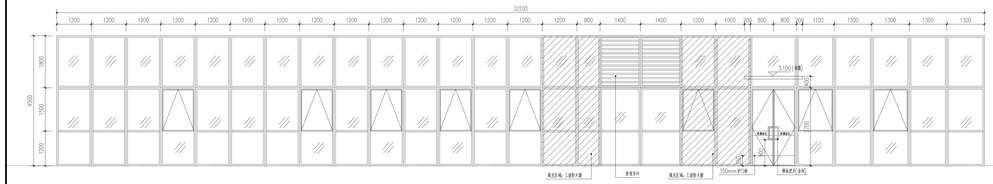

JC32145 150
可开启外窗有效面积: 1.18m²

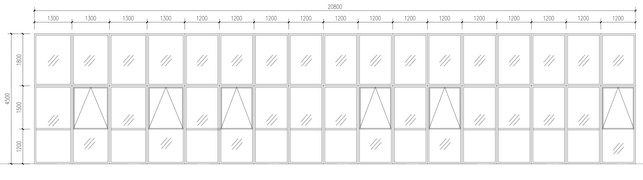

JC20845 150
可开启外窗有效面积: 3.28m²

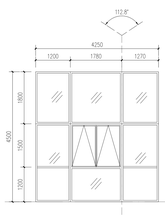

JC4245A 150
可开启外窗有效面积: 2.97m²

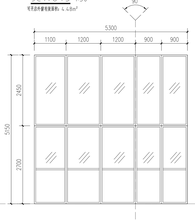

JC5351B 150
可开启外窗有效面积: 2.16m²

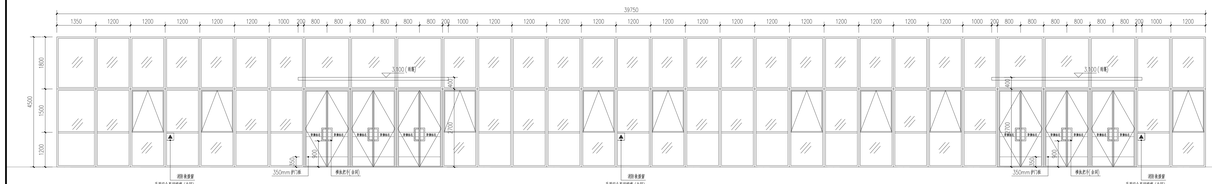

JC39745A 150
可开启外窗有效面积: 5.65m²

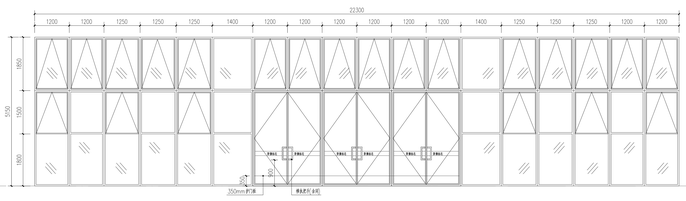

JC22351B 150
可开启外窗有效面积: 17m²

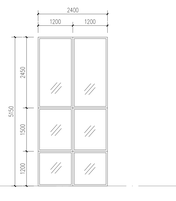

JC2451B 150

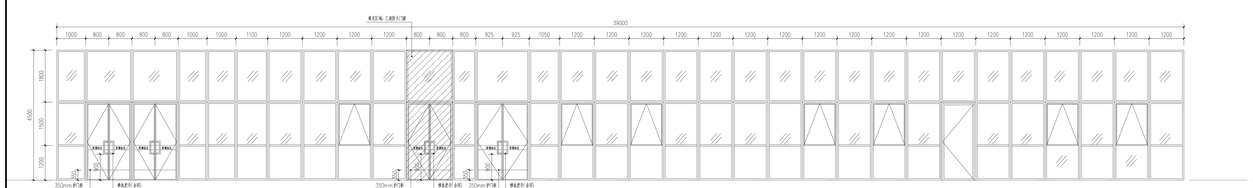

JC39045 150

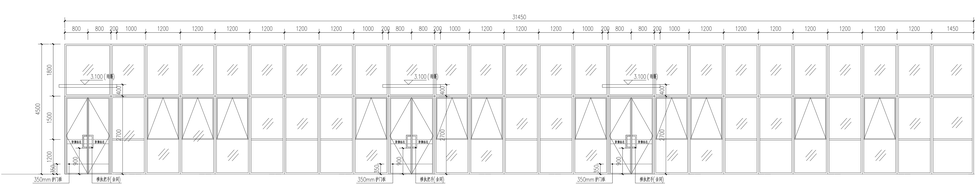

JC31445A 150
可开启外窗有效面积: 6.96m²

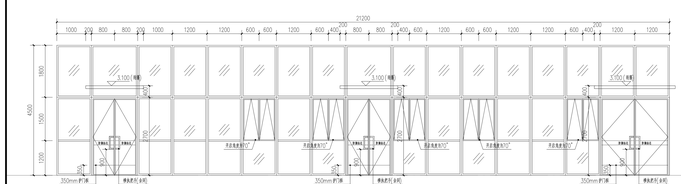

JC21245 150
可开启外窗有效面积: 6.32m²

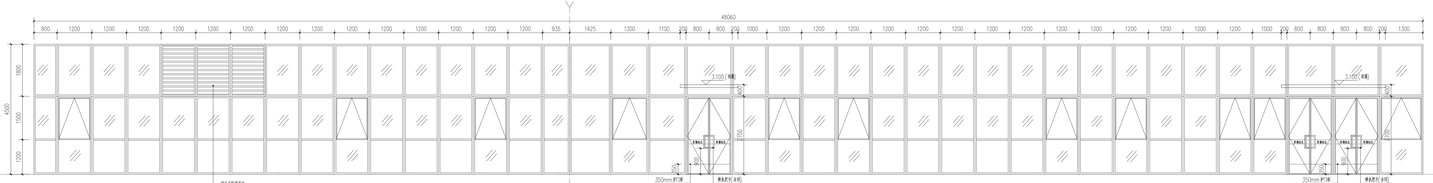

JC48045D 150
可开启外窗有效面积: 1.92m²

中英瑞高建筑设计咨询有限公司
CHF Architecture Design and Planning Co.,Ltd

