
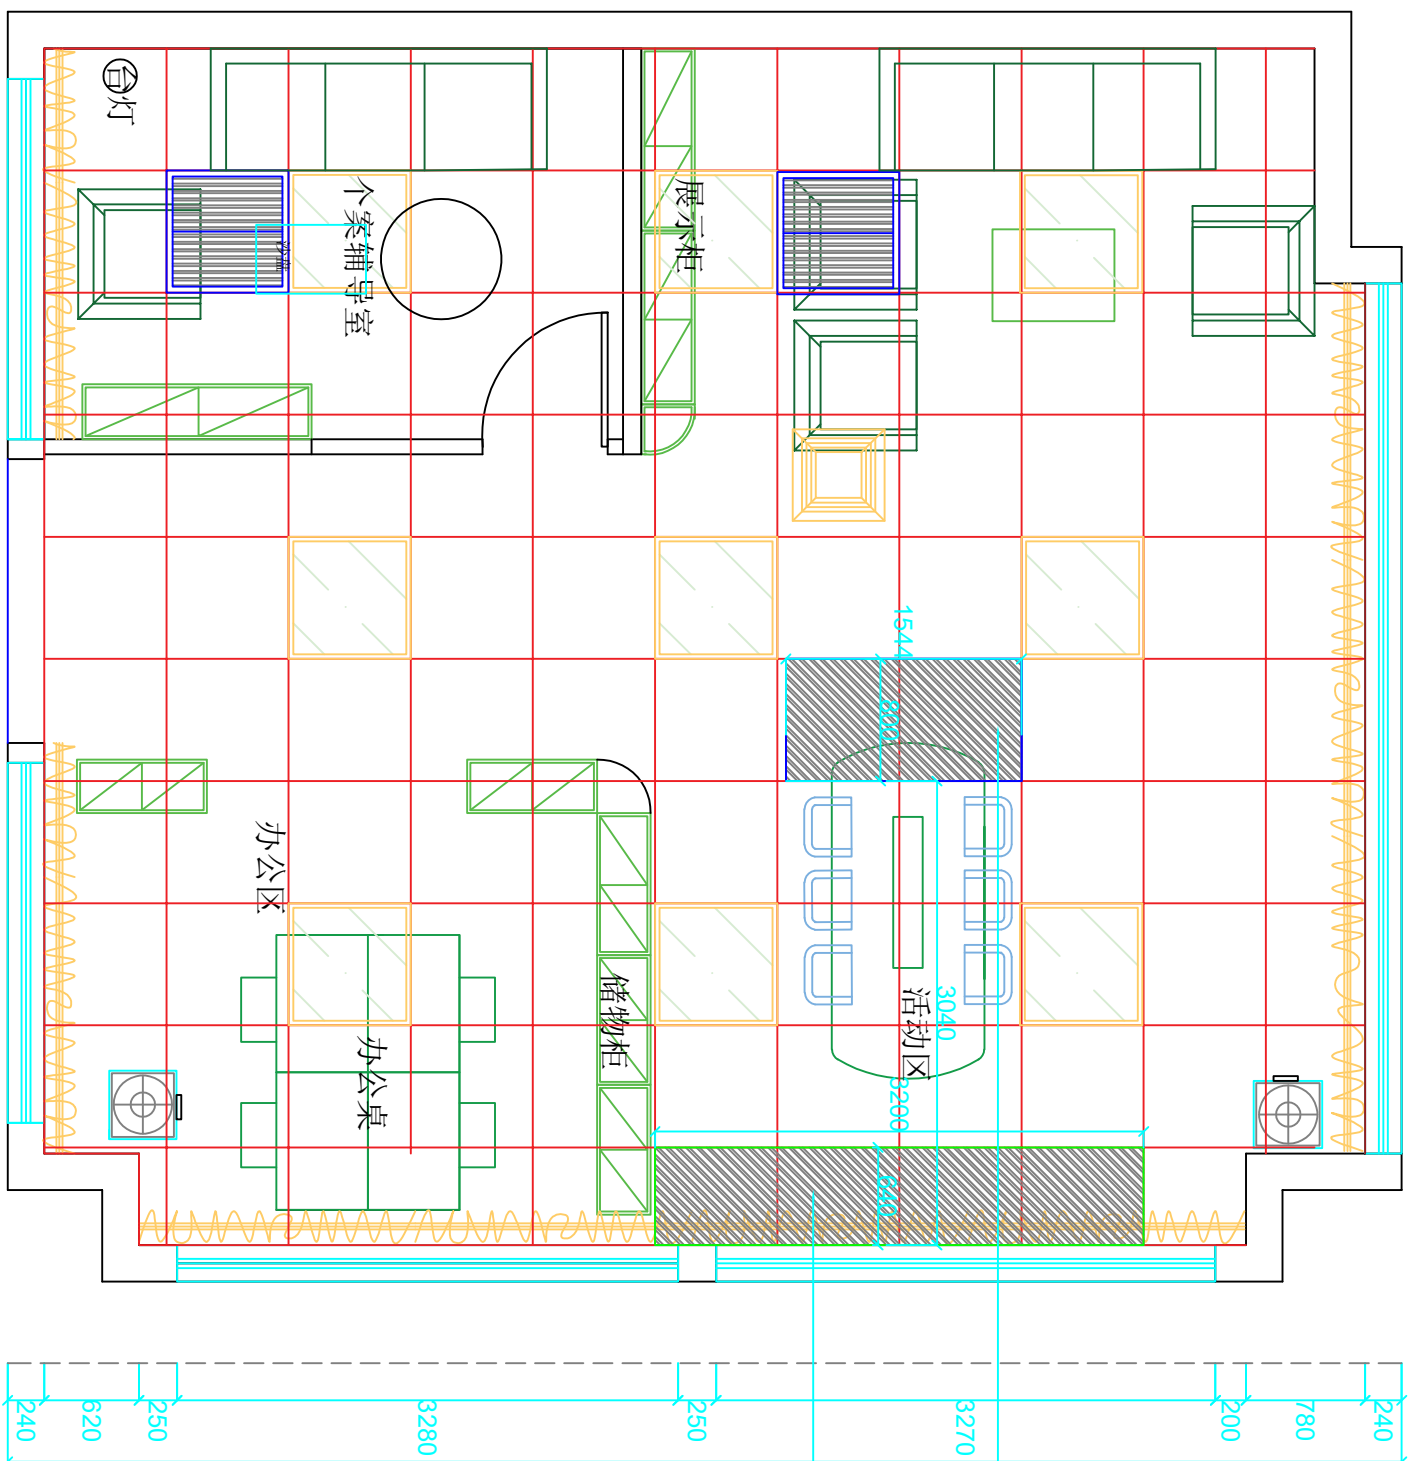
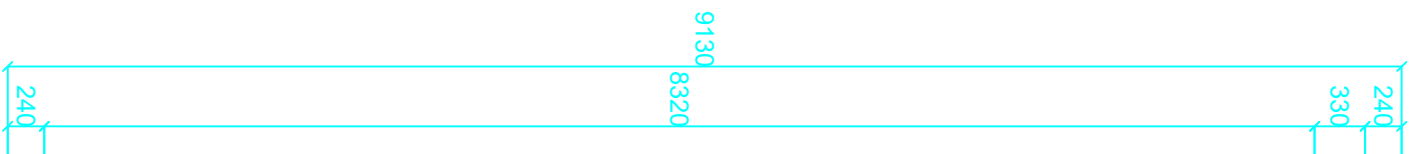


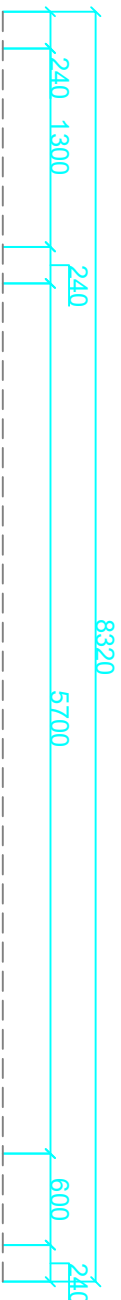

顶面预埋投影仪支架（需单独木工板加固）

顶面挂投影幕布（需单独木工板加固）

1. 所有设计，图纸及说明之版权属本设计部，非本设计部书面同意，不得使用、抄袭或复制。2. 所有尺寸需作实地检查复核，不可以图纸度量为准。3. 所有图纸以最后之修改为准。4. 图纸最终解释权归本设计部。

Approved By Owner
甲方签名：

CHECK UP
审核：

DESIGN
设计：

绘图：

PROJECT-APPROVED
工程负责：

SCALE
比例：

NUMBER
图纸编号：

Number
图纸序号：

DATE
日期：

备注：需要拆除原有吊顶在内部用木工板加固。

顶面投影设备加固图